



CELKOVÝ SITUAČNÍ VÝKRES - STÁVAJÍCÍ STAV

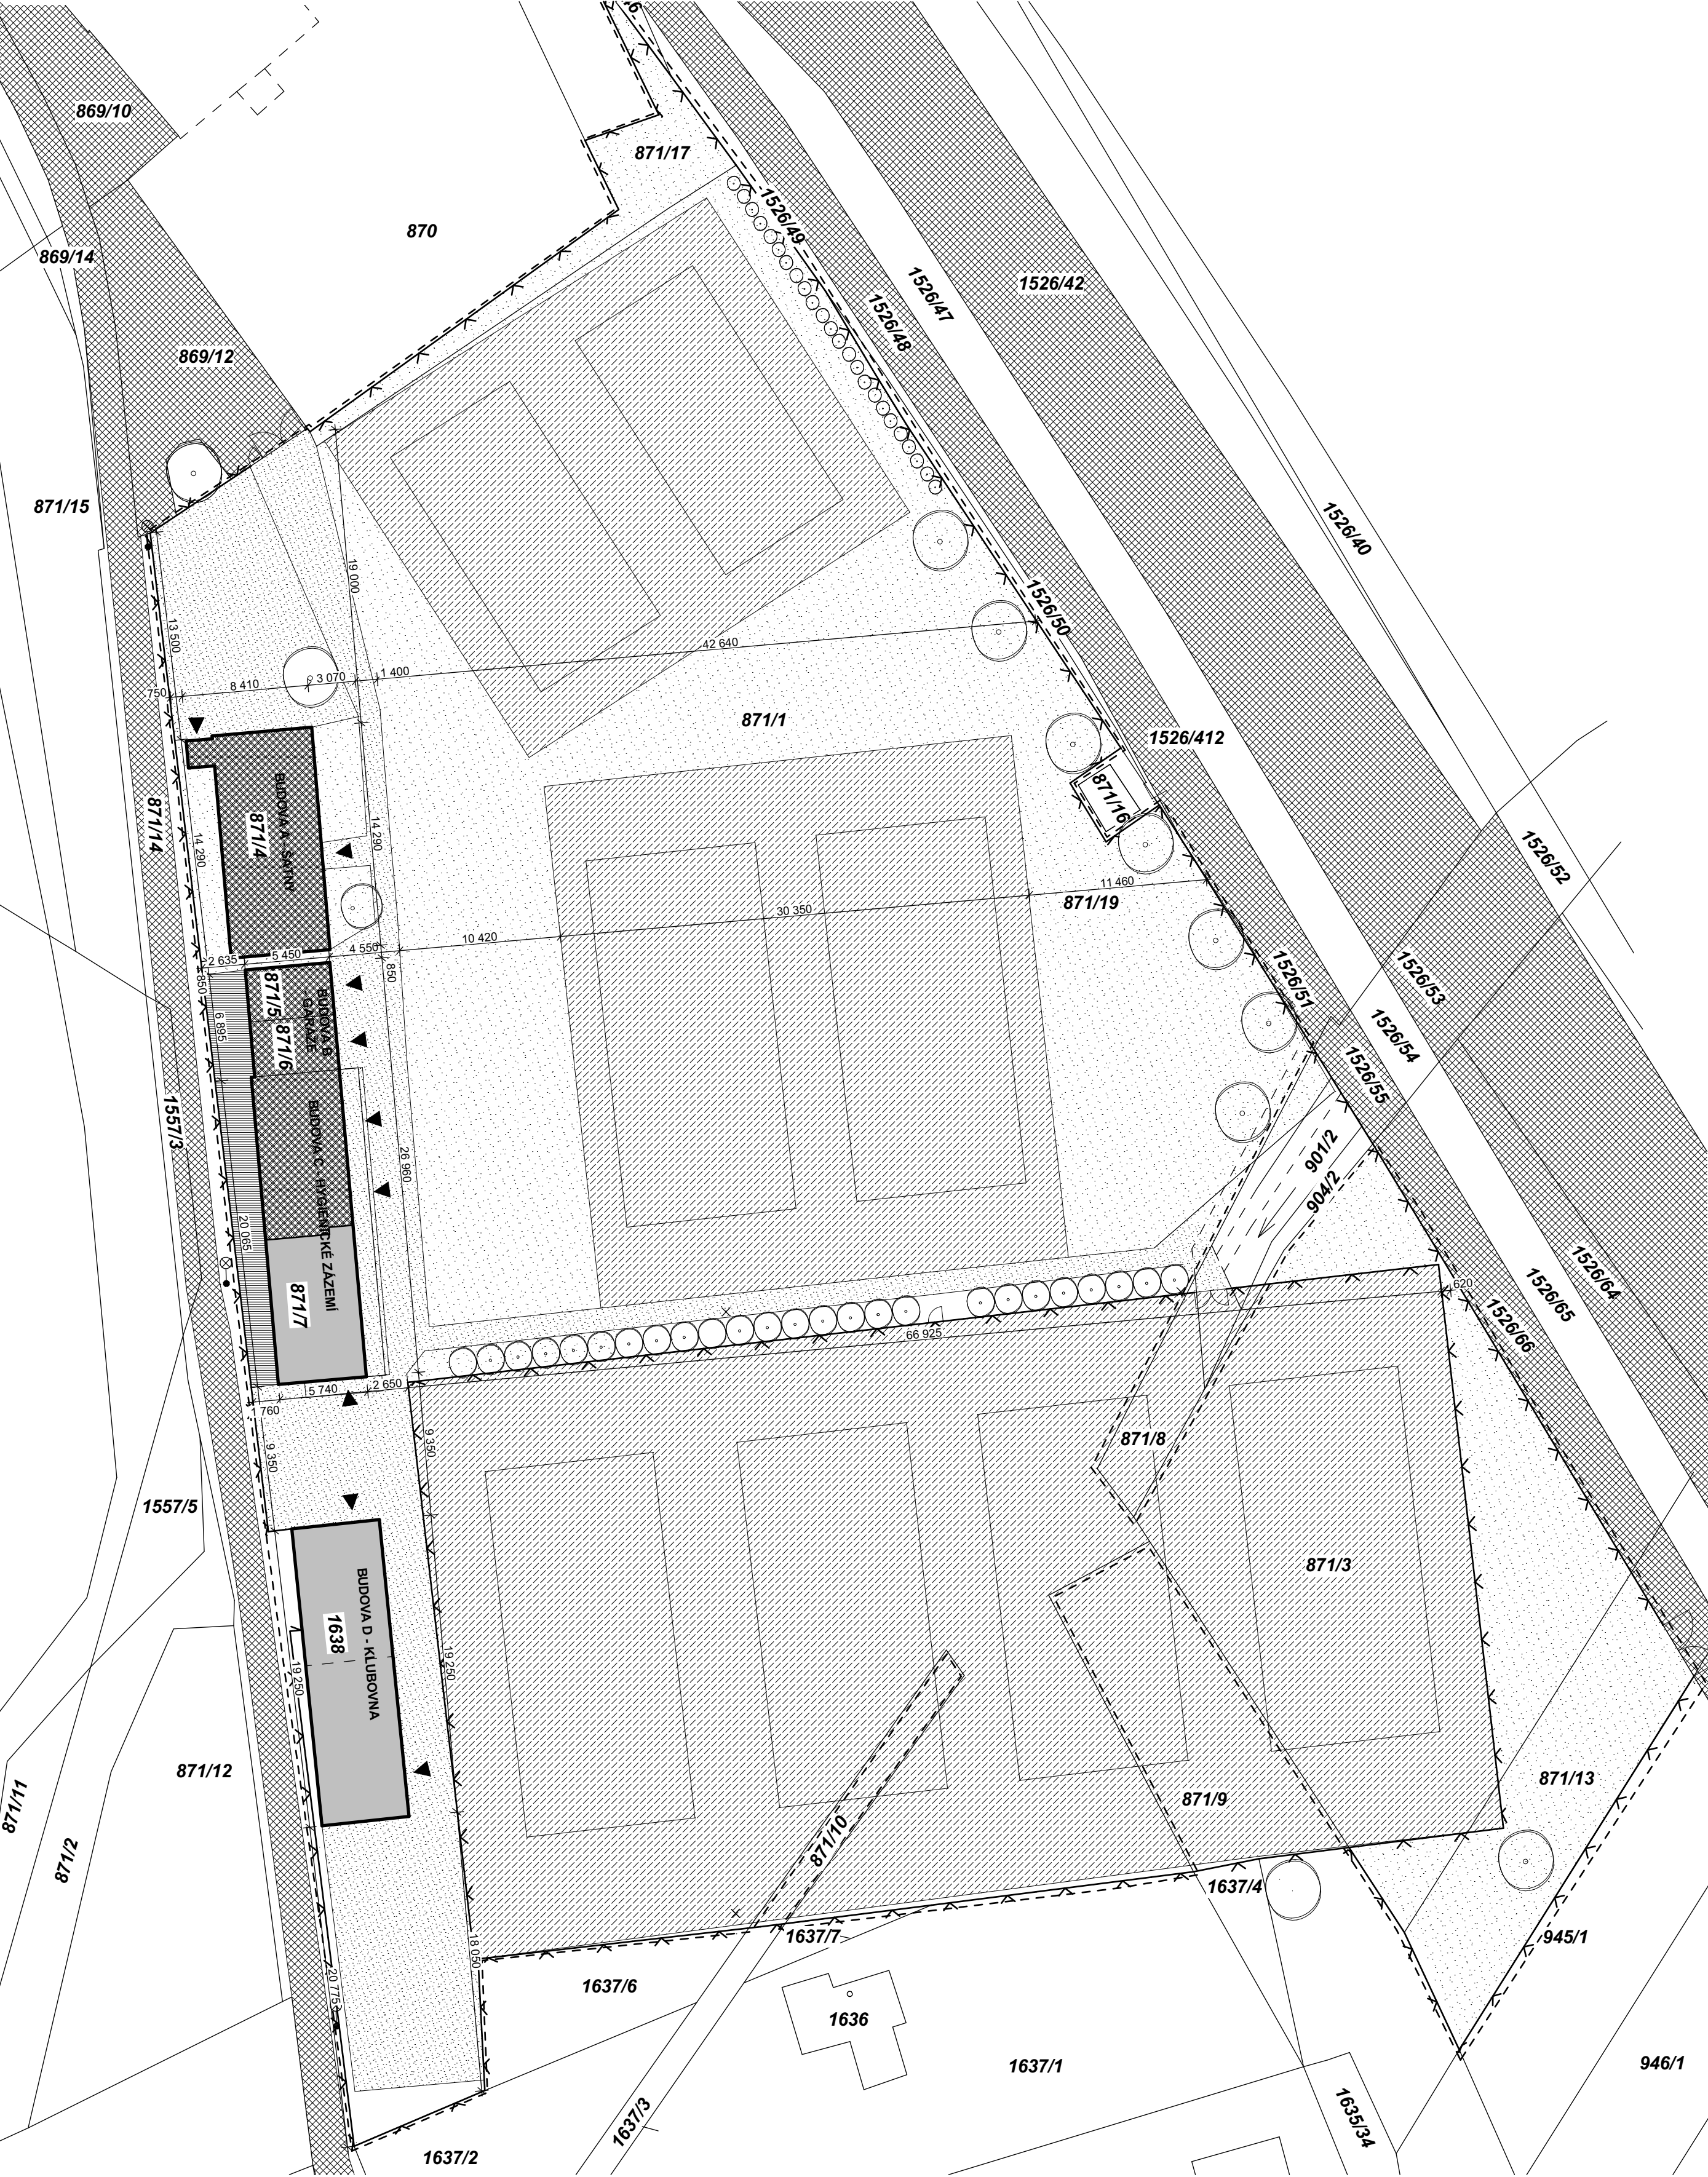

LEGENDA PLOCH

- STÁVAJÍCÍ OBJEKTY
- ODSTRANĚNÉ
- STÁVAJÍCÍ OBJEKTY
- BEZE ZMĚN
- STÁVAJÍCÍ ANTUKOVÁ PLOCHA
- STÁVAJÍCÍ ZPEVNĚNÁ PLOCHA
- BETONOVÁ DLAŽBA, BETONOVÁ MAZANINA, ASFALT
- STÁVAJÍCÍ KOMUNIKACE/ CHODNÍK
- ASFALT
- ZATRAVNĚNÁ PLOCHA
- STÁVAJÍCÍ ZASTŘEŠENÝ SKLADOVACÍ PROSTOR
- HRANICE POZEMKU INVESTORA
- STÁVAJÍCÍ OPLOCENÍ DRÁTĚNÁM PLETIVEM,
PLECHEM, ZDĚNOU STĚNOU, BETONOVÝ DÍLCI
- ZELEŇ - STROMY, KEŘE
- VCHOD DO OBJEKTU
VCHOD/VJEZD DO GARÁŽE

POZN.
- PŘESNÉ ROZMĚRY STAVEBNÍ PARCELY SE MOHOU LIŠIT
VLIVEM NEPŘESNOSTI PODKLADŮ (ELEKTRONICKÝ
KATASTR NEMOVITOSTÍ)
- PŘESNÉ VEDENÍ MÍSTNÍ KOMUNIKACE SE MŮŽE LIŠIT VLIVEM
ELEKTRONICKÝCH PODKLADŮ

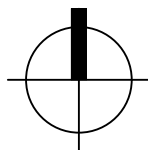

Investor: T.J. Komín, z.s.				Hlavní projektant: Ing. Ondřej Matys	
Svratecká 1301/11b, 624 00 Brno - Komín				tel: 776 034 813	
Akce: STAVEBNÍ ÚPRAVY HYGIENICKÉHO ZÁZEMÍ				e-mail: matysoid@seznam.cz	
P.Č. 871/4, 871/5, 871/6, 871/7, 871/1				Vypracoval: -- Ing. Ondřej Matys	
k.ú.:Komín (610 585), p.č.: 871/4, 871/5, 871/6, 871/7, 871/1, č.p.				Zod. projektant: Ing. Libor Jirsík	
Obsah: SITUACE				Kontroloval: T.J. Komín, z.s.	
Název výkresu: CELKOVÝ SITUAČNÍ VÝKRES - STÁVAJÍCÍ STAV				Stupeň: DSP - REV 05	
Formát: 4xA4	Č. zakázky: 276	Měřítko: 1:300	Datum: Říjen 2023	Číslo výkresu: C.03	Paré:

VEŠKERÁ AUTORSKÁ PRÁVA VYHRAZENA ZPRACOVATELI DOKUMENTACE. BEZ SOUHLASU AUTORA NENÍ MOŽNÉ
VÝKRES ČI JEHO JEDNOTLIVÉ ČÁSTI KOPIROVAT JAK PRO VLASTNÍ , TAK PRO ÚČELY TŘETÍCH OSOB.