

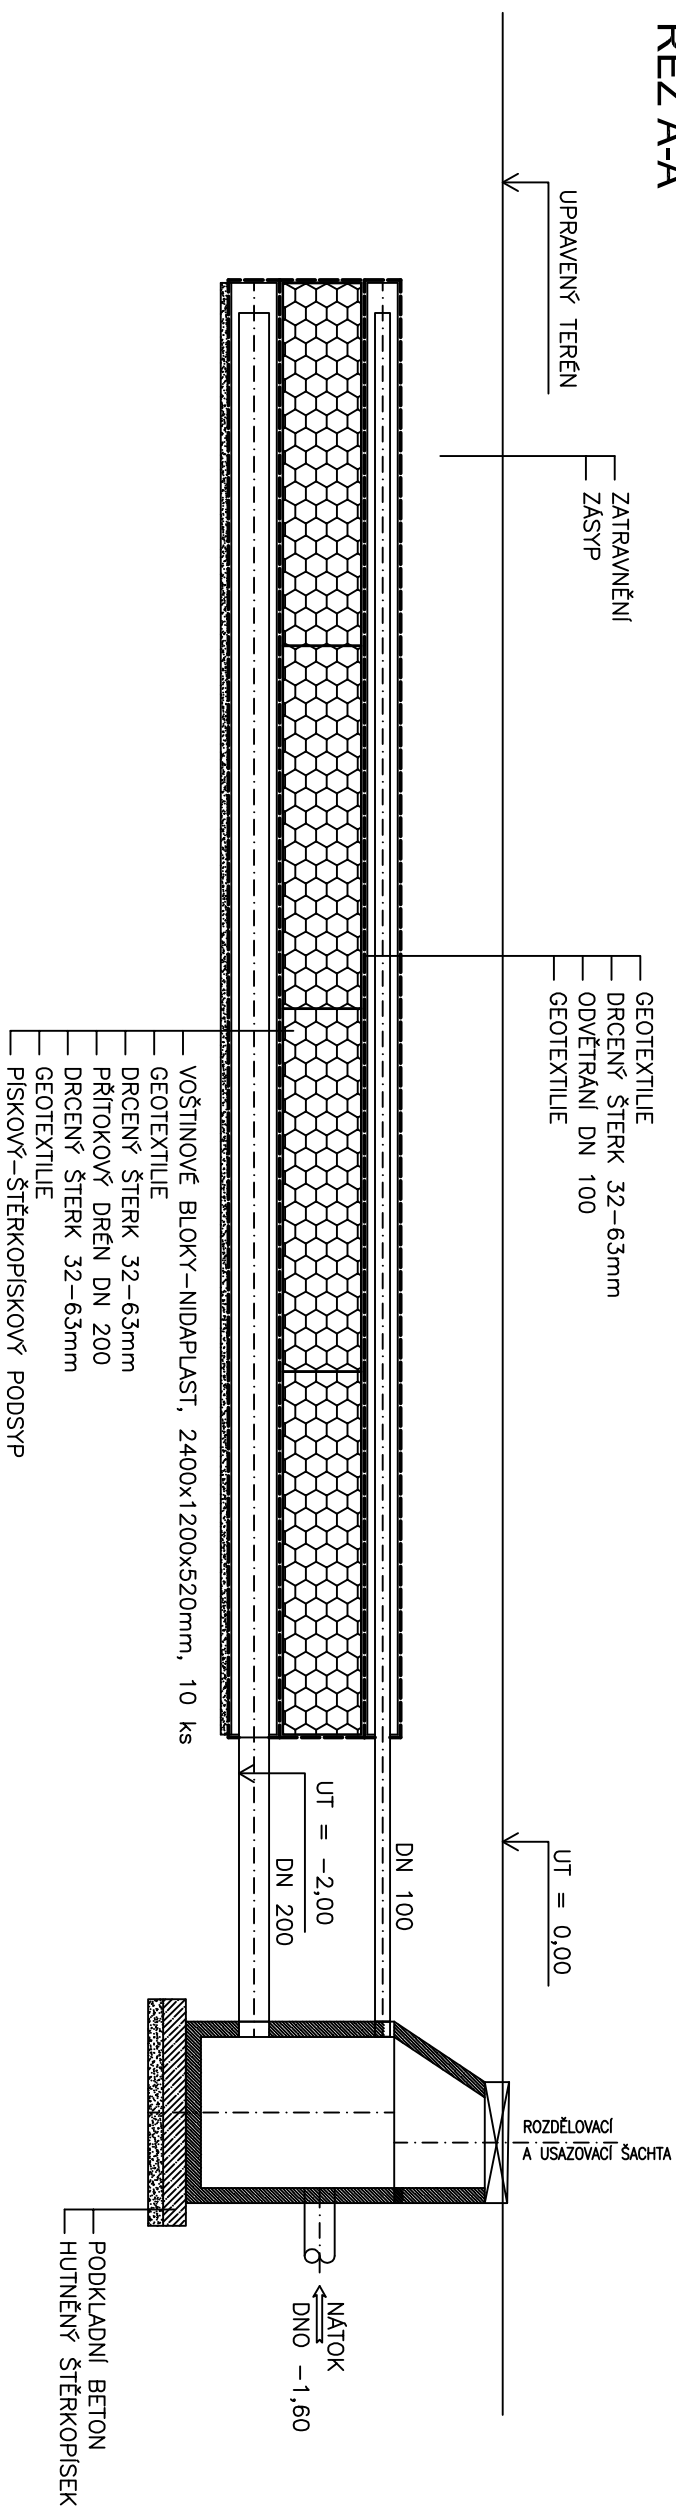


ŘEZ A-A'

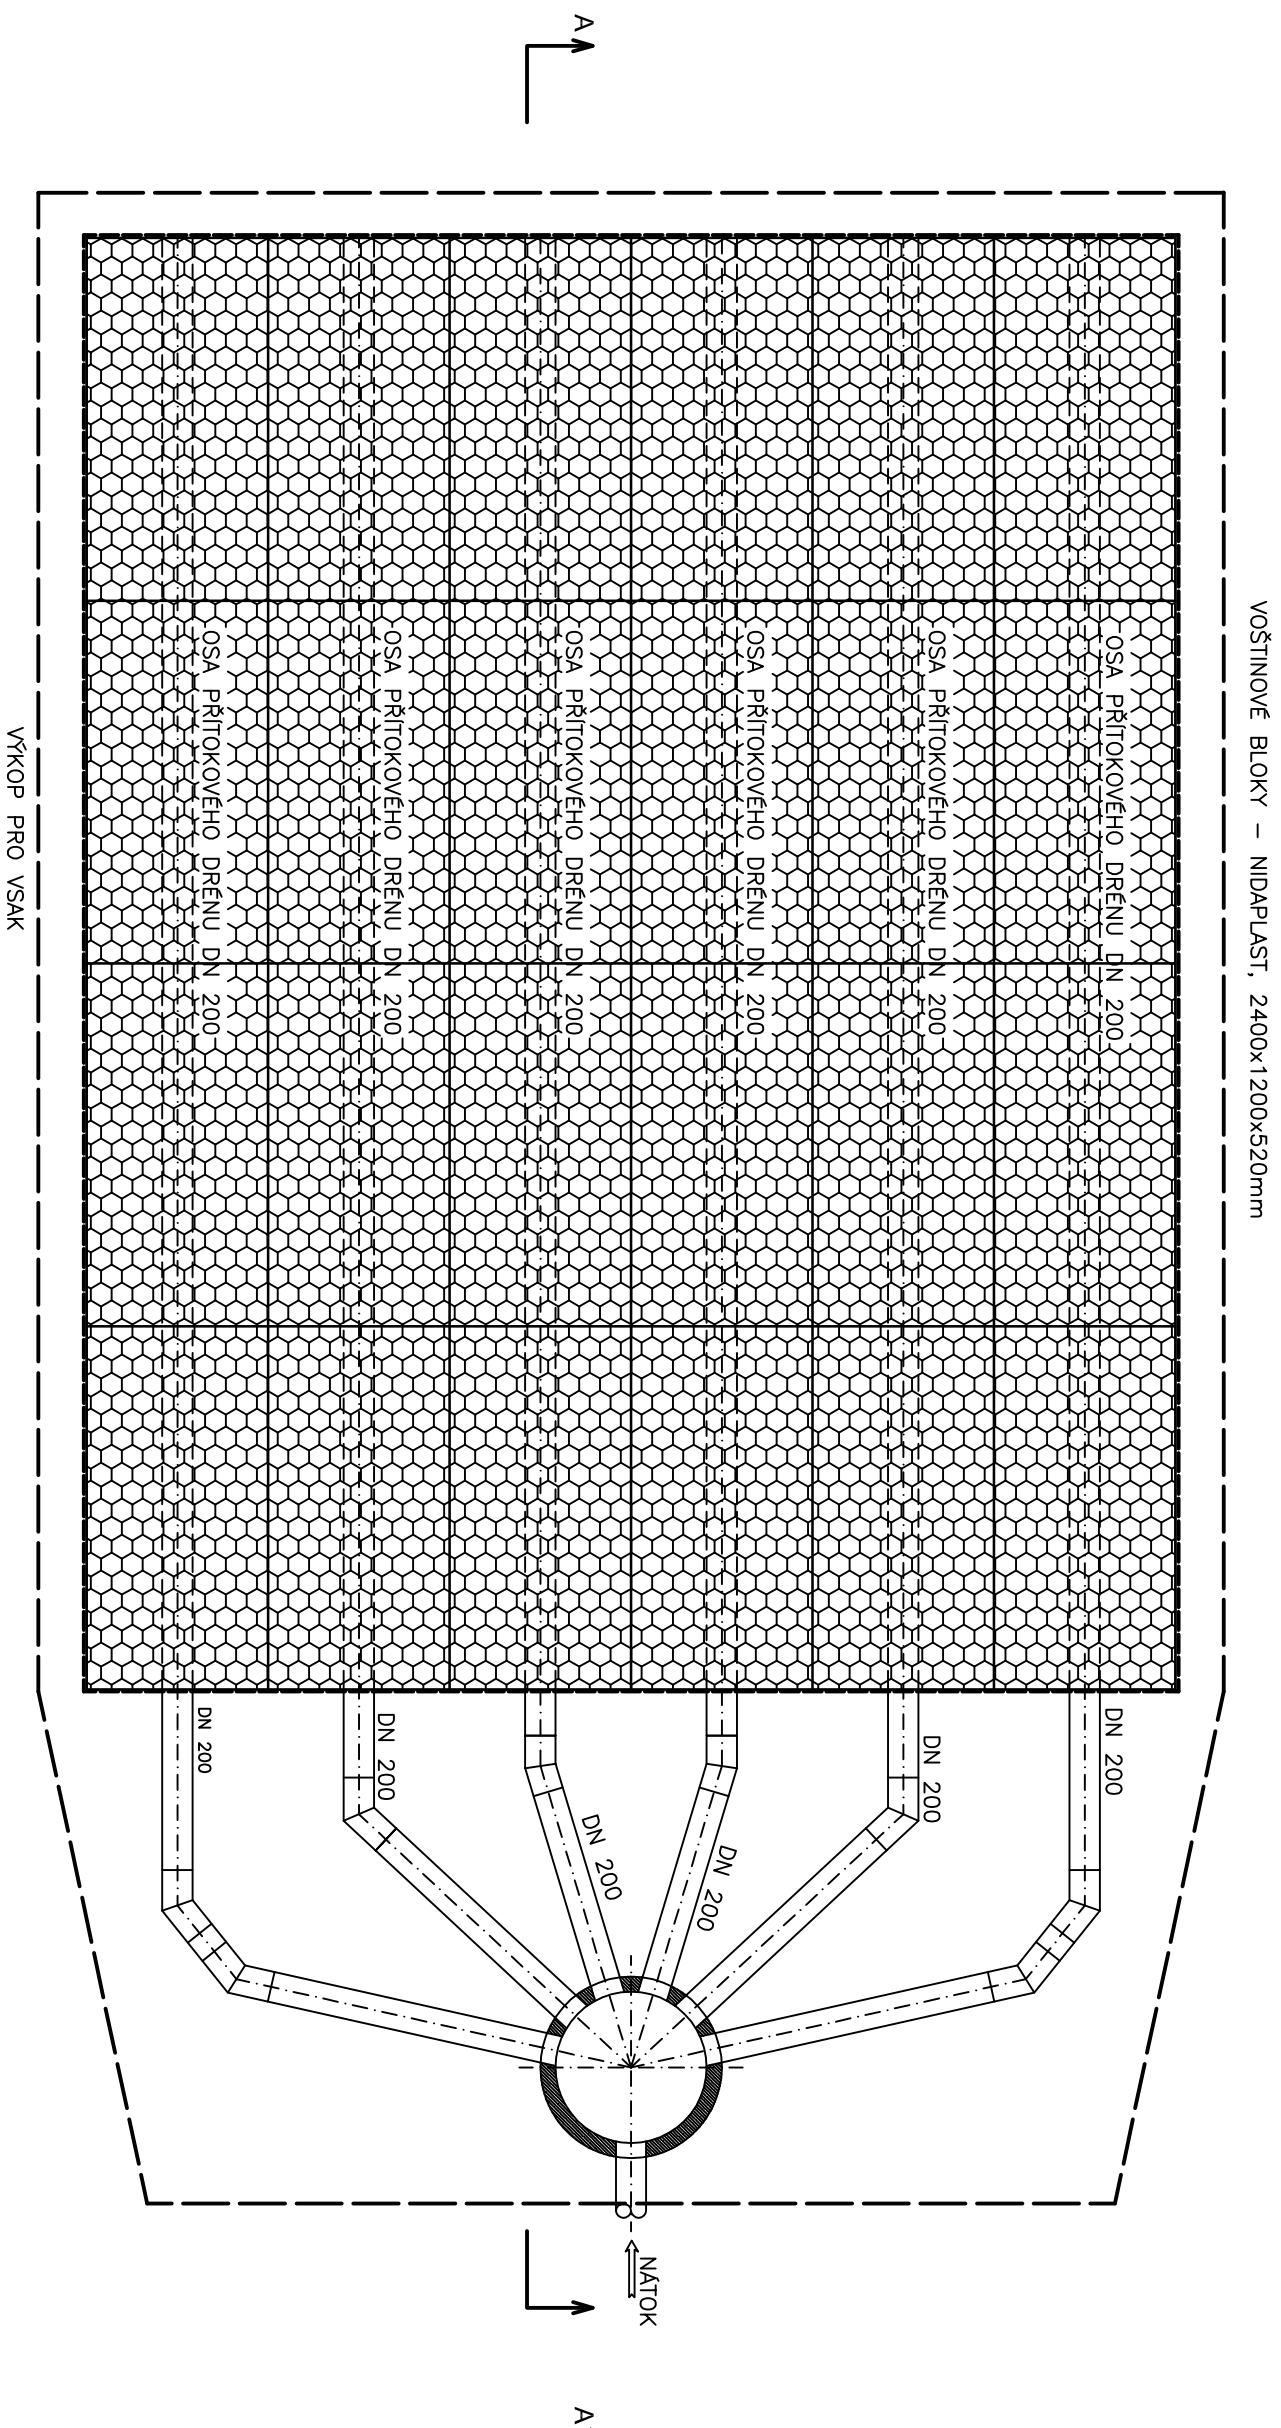

PŪDORYS

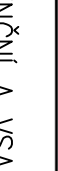

NÁZEV AKCE: TRENNIKOVÉ HRŠTĚ S UMĚLÝM POVRCHEM FC SOBĚŠICE ODVODNĚNÍ		INVESTOR: FC SOBĚŠICE z.s. 		VED. PROJEKTANT ING. ARCH. JANSKY	ZDP. PROJEKTANT LIBOR ŠVARZBERGER	VYPRACOVAL LIBOR ŠVARZBERGER
PŘÍLOHA: RETENČNÍ A VSAKOVACÍ OBJEKT		<div> <div> Libor Švarzberger Křídlovská 68, 603 00 Brno tel/fax 603 208 396 e-mail: projekty@zdp.projektyzdp.cz </div> <div> ZAK. ČÍSLO 5034 </div> <div> DATUM 08/2017 </div> <div> STUPEŇ PD DPS </div> <div> SOUBOR DWG </div> </div>				
MĚŘÍTKO 1:50	VÝKRES Č. 5003	ZDRAVOTNÍ TECHNIKA				
		VÝTSK Č.				