


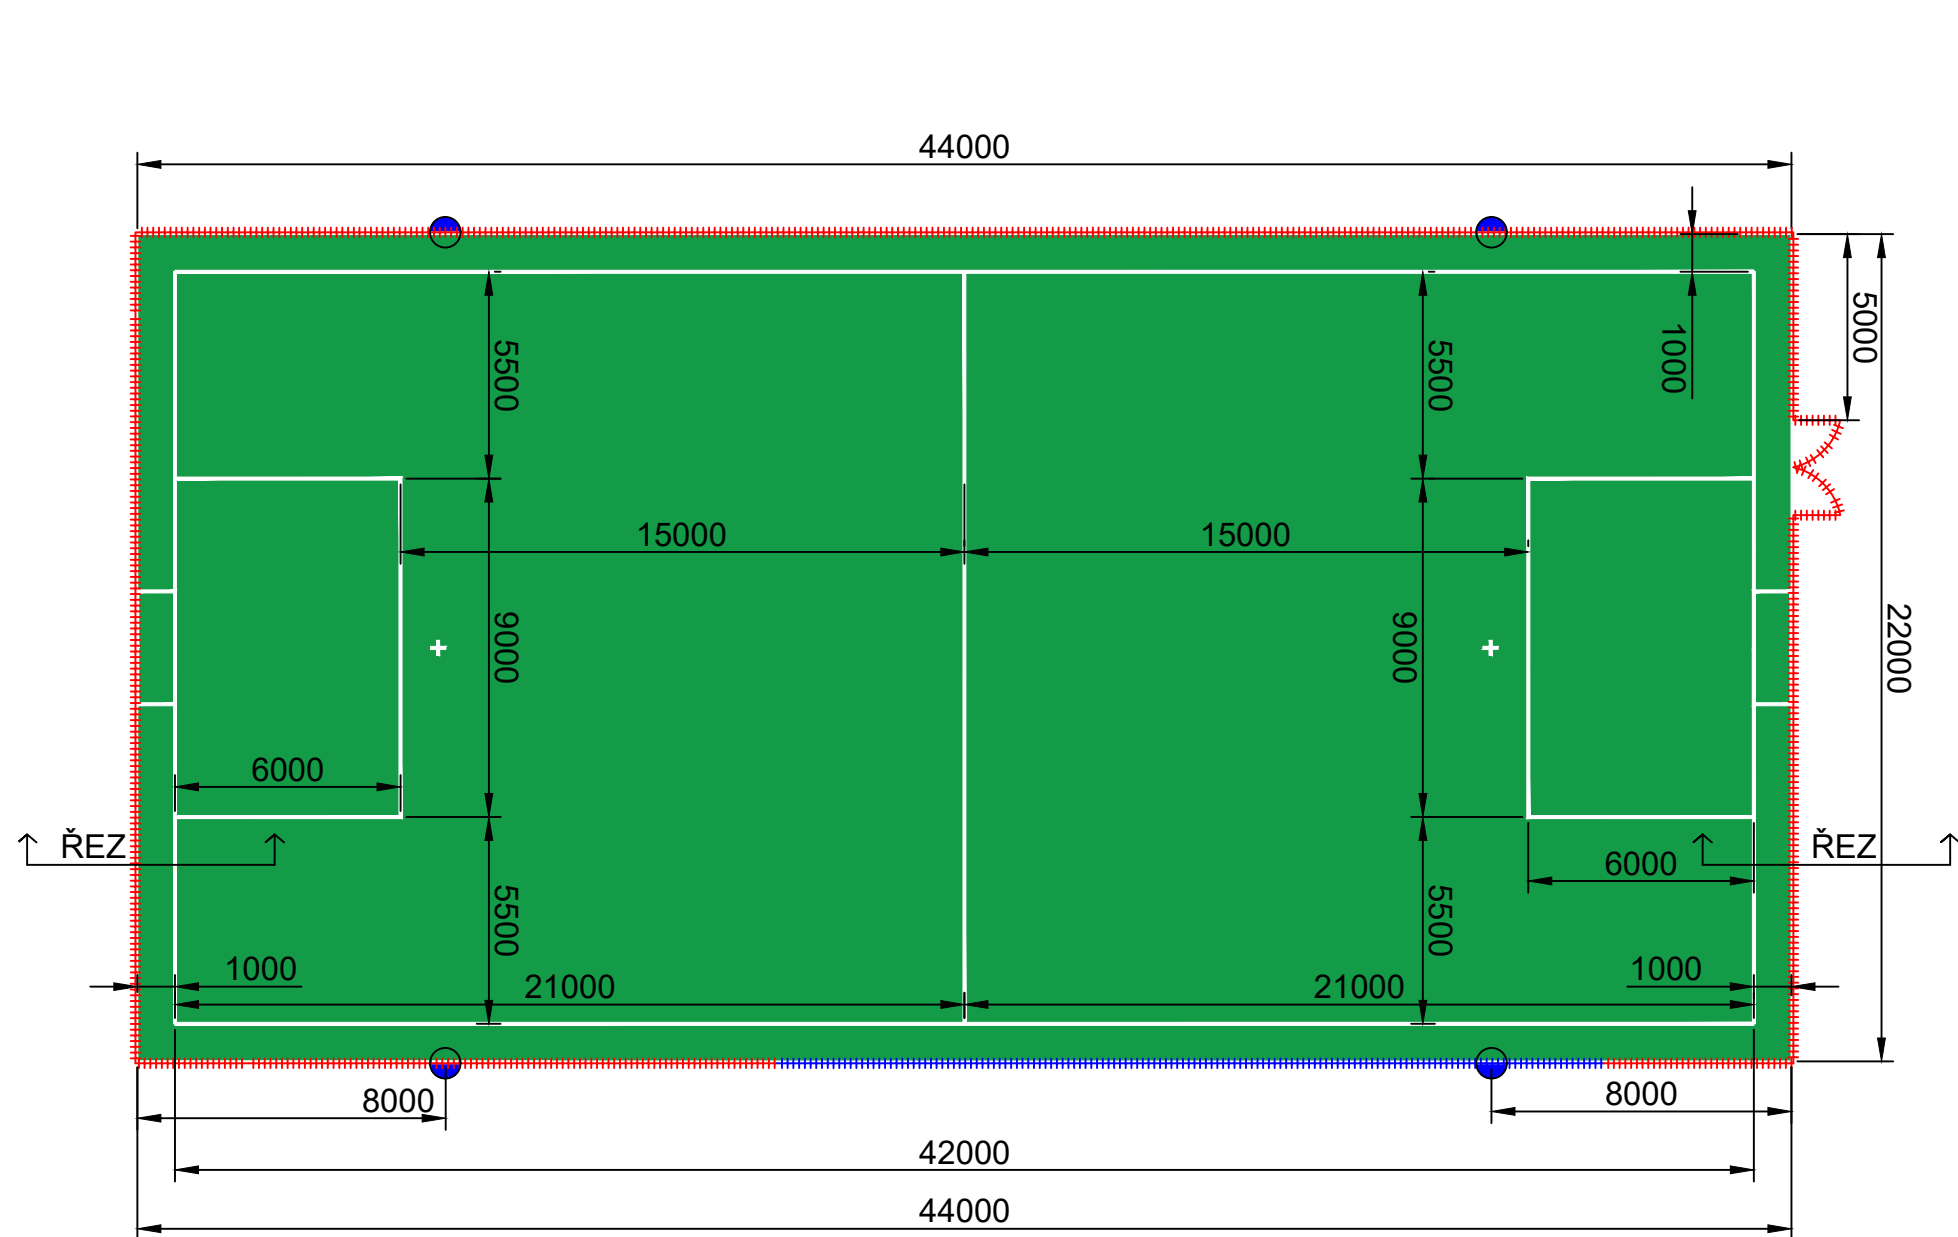

Plocha hřiště s umělým trávnikem



Oplocení hřiště výšky 4 m



Oplocení hřiště výšky 6 m



Malá kopaná (42x20) + výběhové zóny




Světlomety

POZNÁMKA

SOUŘADNICOVÝ SYSTÉM : JTSK

VÝŠKOVÝ SYSTÉM : BALT PO VYROVNÁNÍ

0,00 = 372,30 - m n. m.

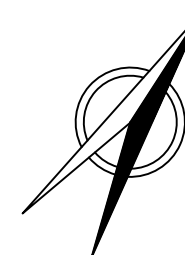

HL. PROJEKTANT ING.ARCH.JANSKÝ Z.	ZODP. PROJEKTANT ING. JANSKÝ T.	VYPRACOVAL ONDŘEJ HOŠEK	KONTROLOVAL ING.ARCH.JANSKÝ Z.		
MÍSTO STAVBY	Borová 30, Soběšice				
INVESTOR	FC Soběšice z.s.				
AKCE TRÉNINKOVÉ HŘIŠTĚ S UMĚLÝM POVRCHEM FC Soběšice				DATUM	01/2018
				FORMÁT	A3
				STUPEŇ	UR
				ZAK. Č.	
VÝKRES PŮDORYS				MĚŘÍTKO	1:200
				Č. SOUPRAVY	Č. VÝKRESU D1