


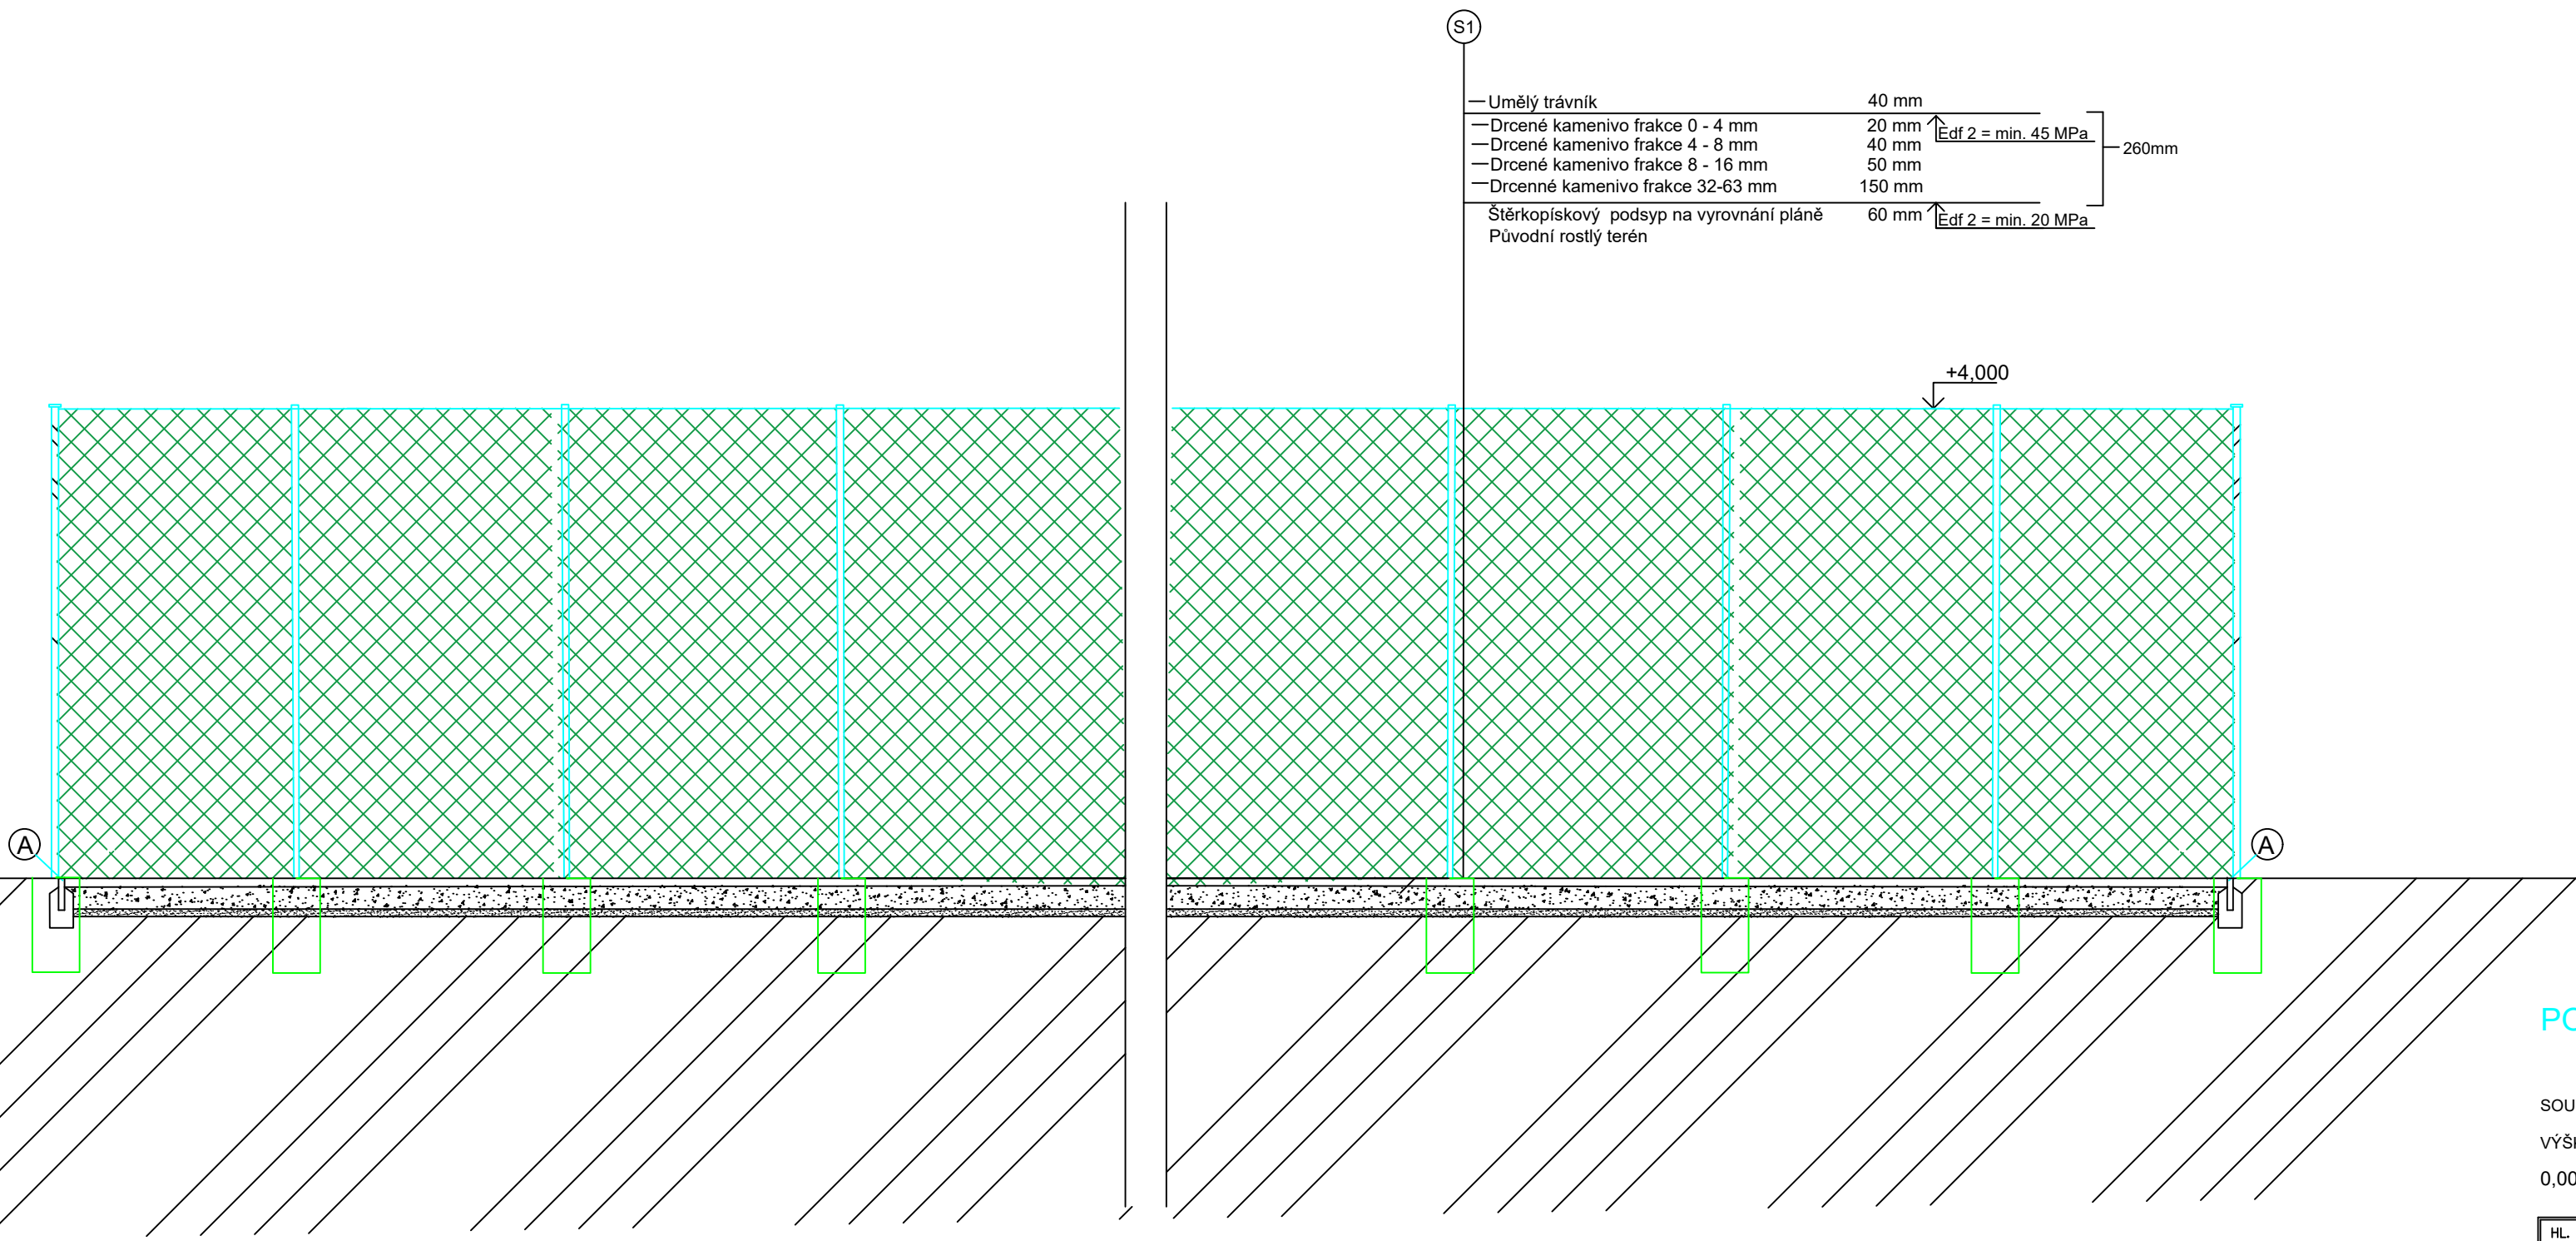

LEGENDA



Podkladní vrstvy kameniva



Sportovní povrch z umělé trávy



Rostlý terén




Obrubníky zahradní 1000/50/250 nebo 500/50/250

POZNÁMKA

SOUŘADNICOVÝ SYSTÉM : JTSK

VÝŠKOVÝ SYSTÉM : BALT PO VYROVNÁNÍ

0,00 = 372,30 - m n. m.

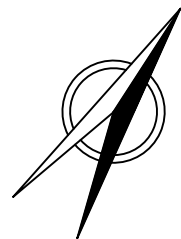

HL. PROJEKTANT ING.ARCH.JANSKÝ Z.	ZODP. PROJEKTANT ING. JANSKÝ T.	VYPRACOVAL ONDŘEJ HOŠEK	KONTROLOVAL ING.ARCH.JANSKÝ Z.		
MÍSTO STAVBY	Borové 30, Soběšice				
INVESTOR	FC Soběšice z.s.				
AKCE					
TŘÉNINKOVÉ HRISTÉ S UMĚLÝM POVRCHEM FC Soběšice				DATUM	01/2018
				FORMÁT	3 A4
				STUPEŇ	UR
				ZAK. Č.	
				MĚŘITKO	1:50
VÝKRES				Č. SOUPRAVY	Č. VÝKRESU
ŘEZ					D2