
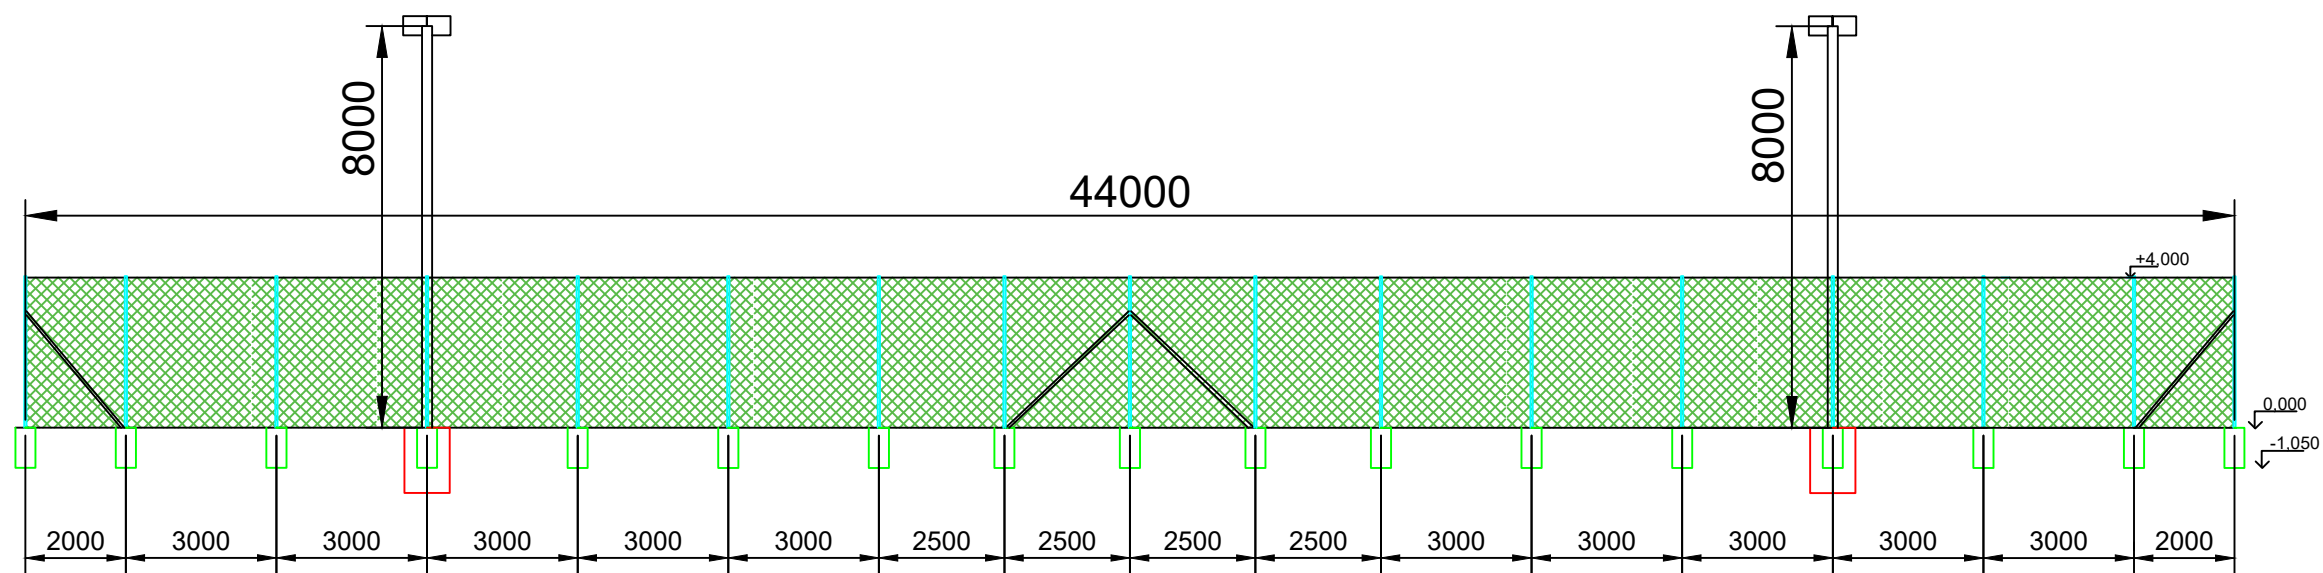
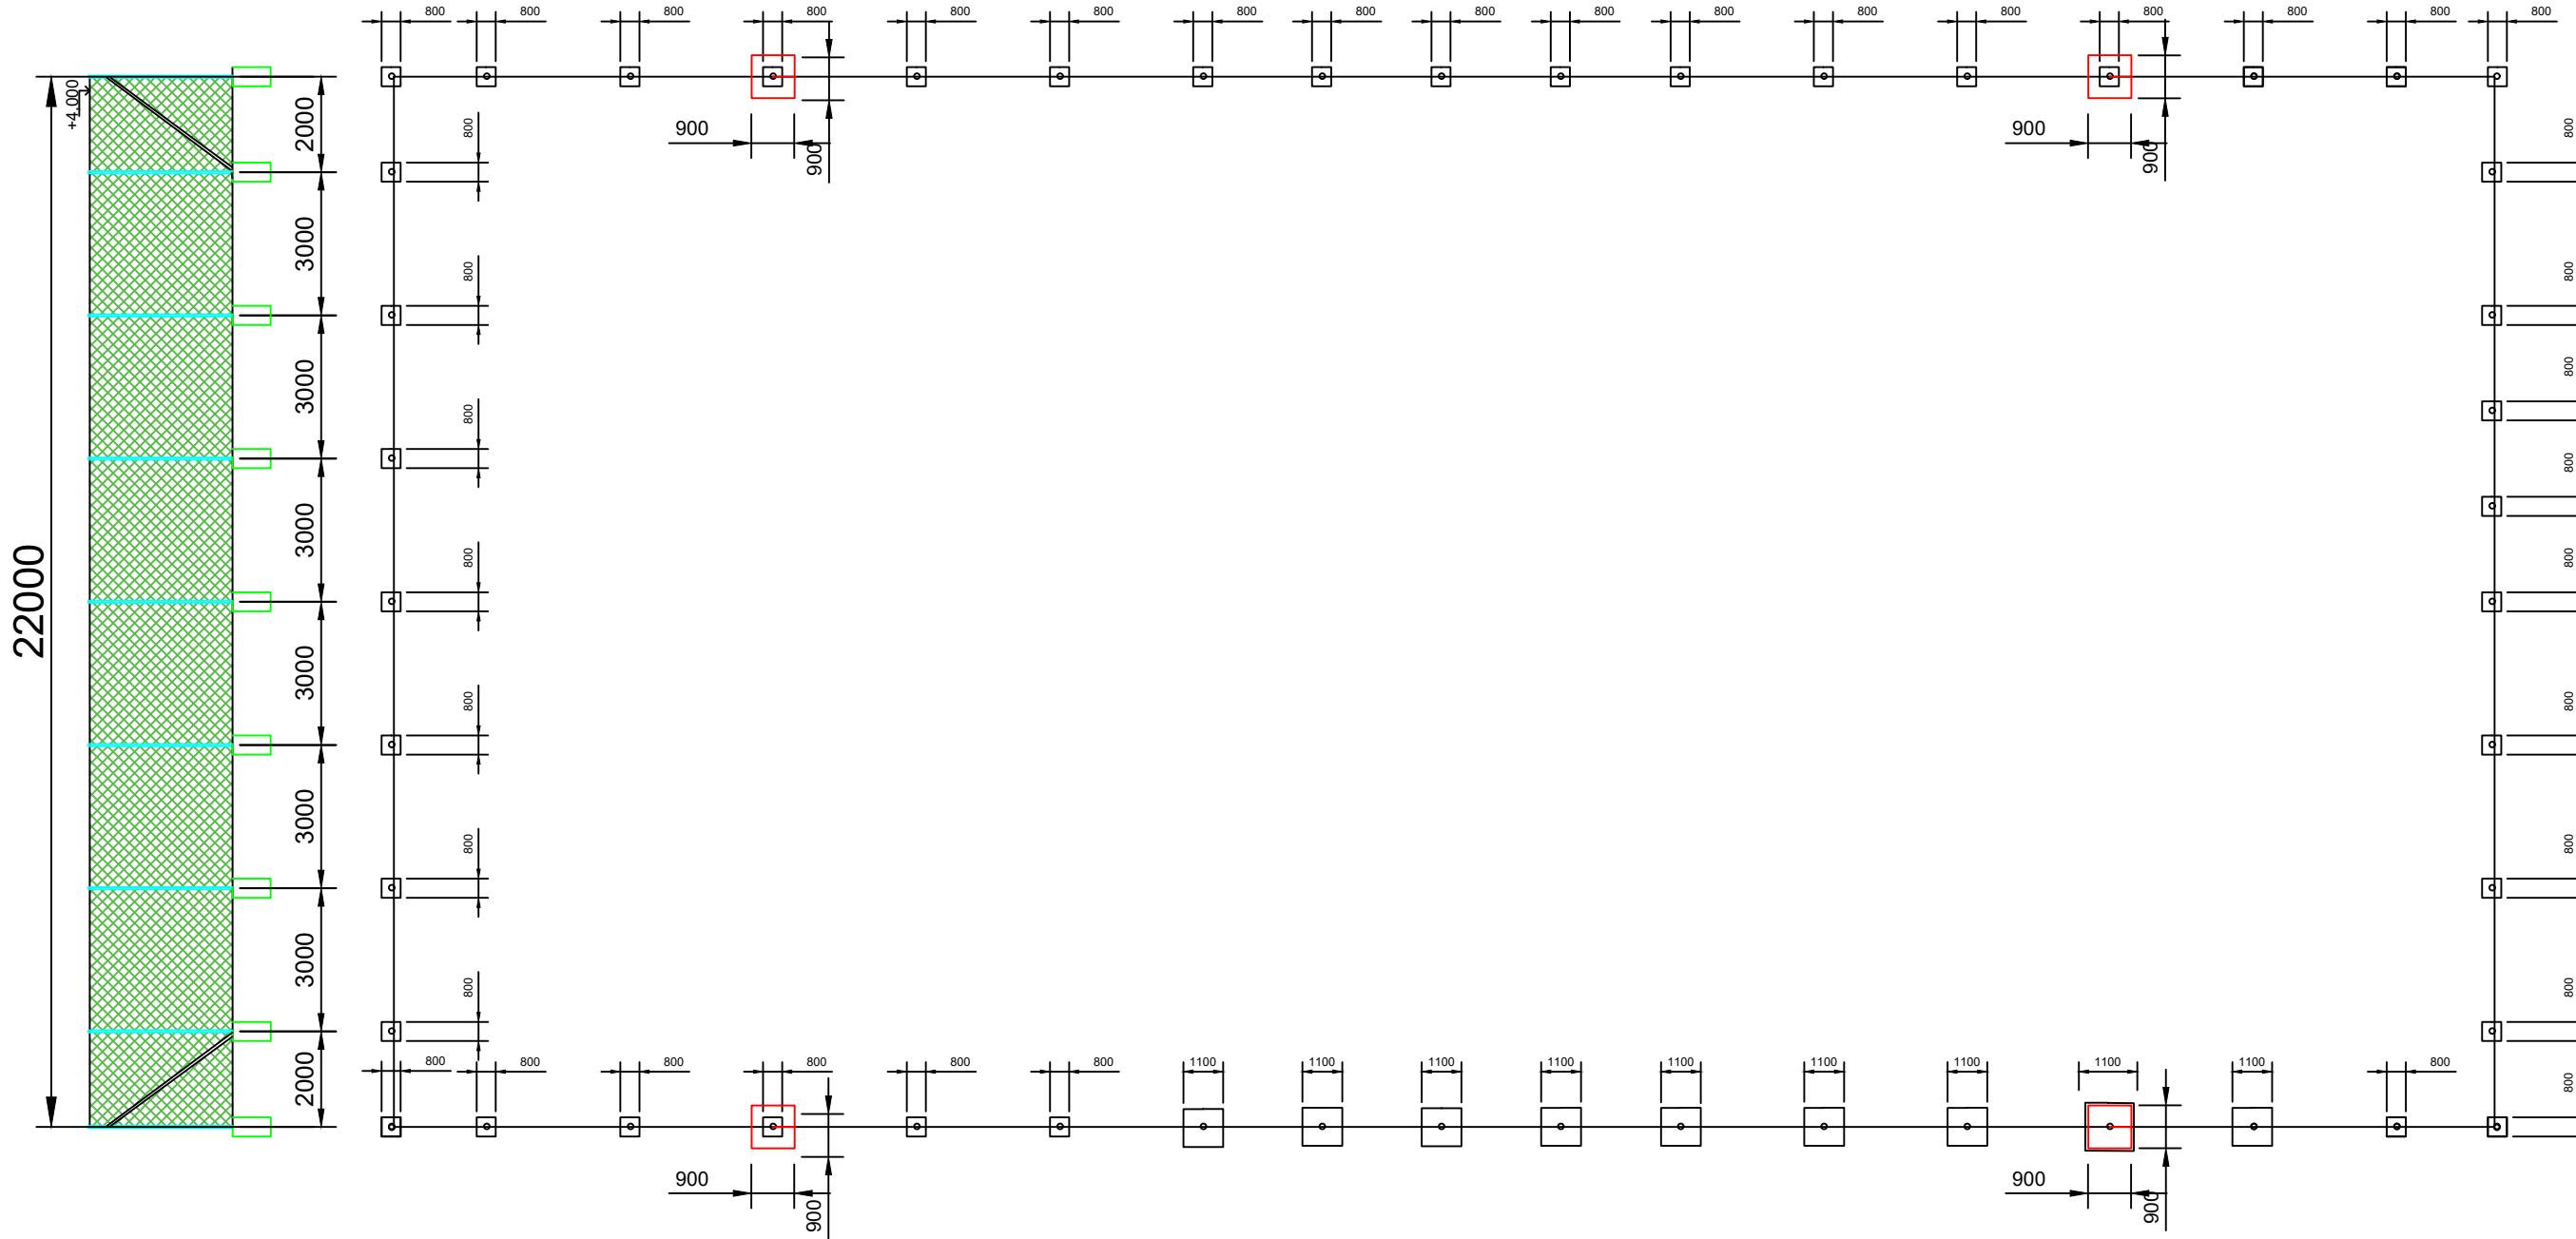


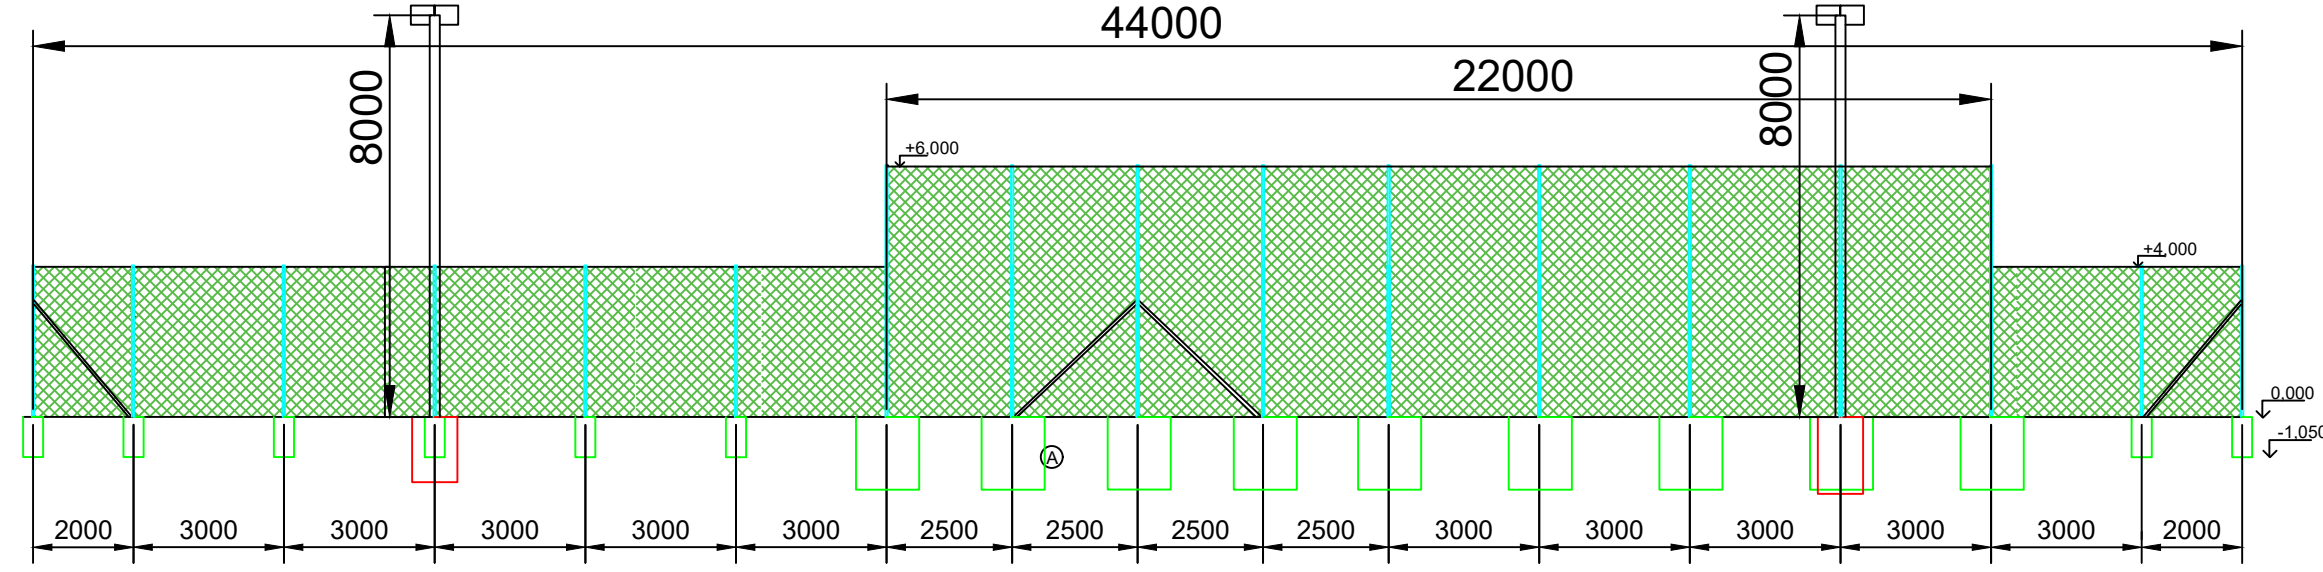


LEGENDA

- záchytná síť PP s oky 100x100 mm
- Sloupek plotový s patkou
- Základová patka pro sloup osvětlení 0,9x0,9x1,3m


POZNÁNKA

- sloupek pro osazení sítě běžný 89/6.3 mm, dl. 5000 mm
- sloupek pro osazení sítě rohový 89/6.3 mm, dl. 5000 mm
- vstupní branka 2000/2020 mm
- sloupek pro osazení sítě běžný 127/6 mm, dl. 7200 mm
- sloupek pro osazení sítě rohový 127/6 mm, dl. 7200 mm

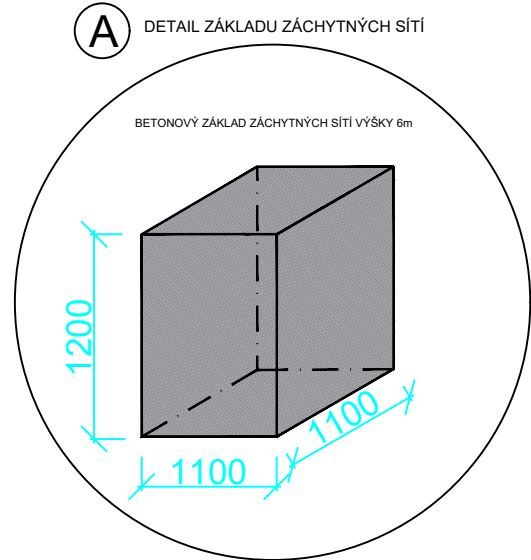

POZNÁNKA

SOUŘADNICOVÝ SYSTÉM : JTSK
VÝŠKOVÝ SYSTÉM : BALT PO VYROVNÁNÍ
0,00 = 372,30 - m n. m.

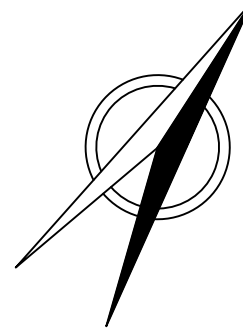

HL. PROJEKTANT ING.ARCH.JANSKÝ Z	ZODP. PROJEKTANT ING. JANSKÝ T.	VYPRACOVAL ONDŘEJ HOŠEK	KONTROLOVAL ING.ARCH.JANSKÝ Z		
MÍSTO STAVBY	Borová 30, Soběšice				
INVESTOR	FC Soběšice z.s.				
AKCE				DATUM 01/2018	
TRÉNINKOVÉ HRŠTĚ S UMĚLÝM POVRCHEM FC Soběšice				FORMÁT A2	
				STUPEŇ UR	
				ZAK. Č.	
				MĚŘITKO 1:150	
VÝKRES				Č. SOUPRAVY	Č. VÝKRESU
OPLOCENÍ					D5