


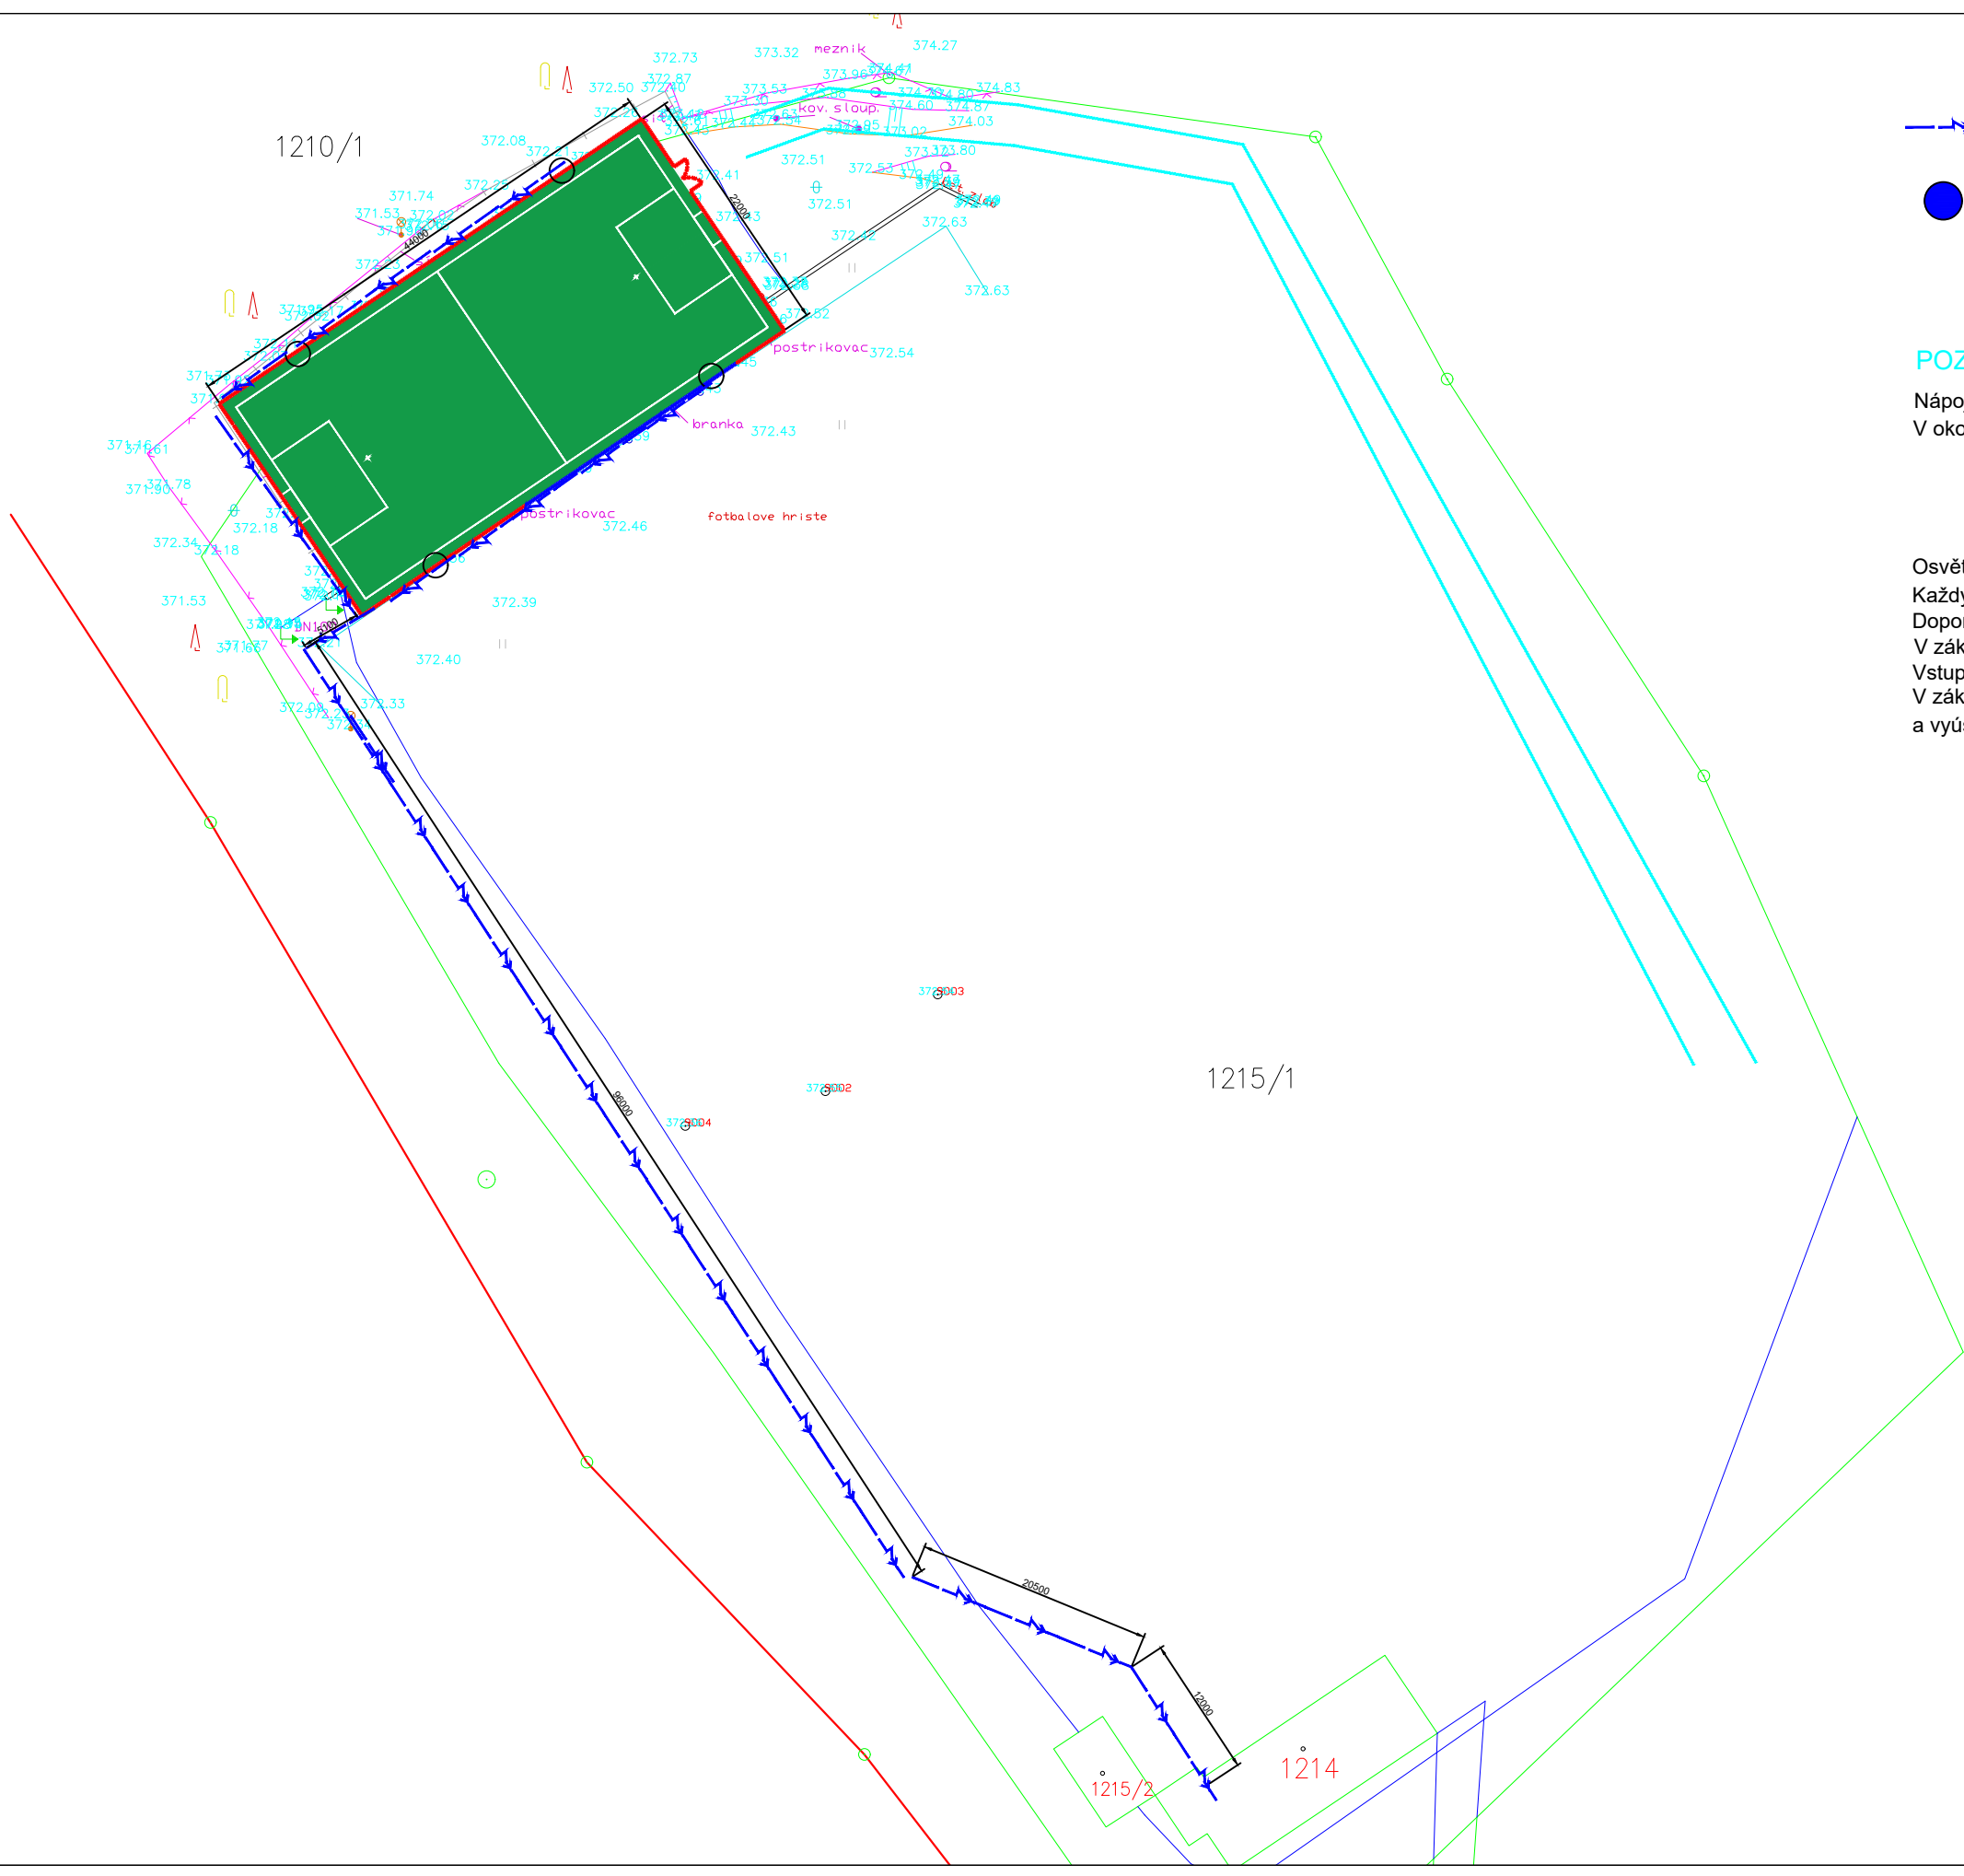

- El. vedení osvětlení
- Světlomety

POZNÁNKA

Nápojny bod je ve stávajících kabinách cca 150m od nového hřiště
V okolí blízkosti vstupu na hřiště bude spínací skříň

Osvětlení hřiště je řešeno ze 4 stožárů výšky 8m.
Každý stožár ponese 2ks světlometu s metalhalogenidovou výbojkou 400W
Doporučený rozměr základu je 0,9x0,9x1,3m.
V základu je osazena roura o doporučeném průměru 250mm včetně průchodky pro kabel.
Vstup kabelu do stožáru cca 400mm pod úrovní vetknutí
V základu je třeba protáhnout chráničku pro kabel ve směru od kabelové trasy
a vyústit do obetonované roury. Rovněž i zemnicí drát se doporučuje vyvést do roury

POZNÁNKA

SOUŘADNICOVÝ SYSTÉM : JTSK
VÝŠKOVÝ SYSTÉM : BALT PO VYROVNÁNÍ
0,00 = 372,30 - m n. m.



HL. PROJEKTANT ING.ARCH.JANSKÝ Z	ZODP. PROJEKTANT ING. JANSKÝ T.	VYPRACOVAL ONDŘEJ HOŠEK	KONTROLOVAL ING.ARCH.JANSKÝ Z		
MÍSTO STAVBY	Borová 30, Soběšice				
INVESTOR	FC Soběšice z.s.				
AKCE				DATUM 01/2018	
TRÉNINKOVÉ HRÍŠTĚ S UMĚLÝM POVRCHEM FC Soběšice				FORMÁT A3	
				STUPEŇ UR	
				ZAK. Č.	
VÝKRES SCHÉMATICKÝ PŮDORYS OSVĚTLENÍ				MĚŘITKO 1:600	
				Č. SOUPRAVY	Č. VÝKRESU
				D6	