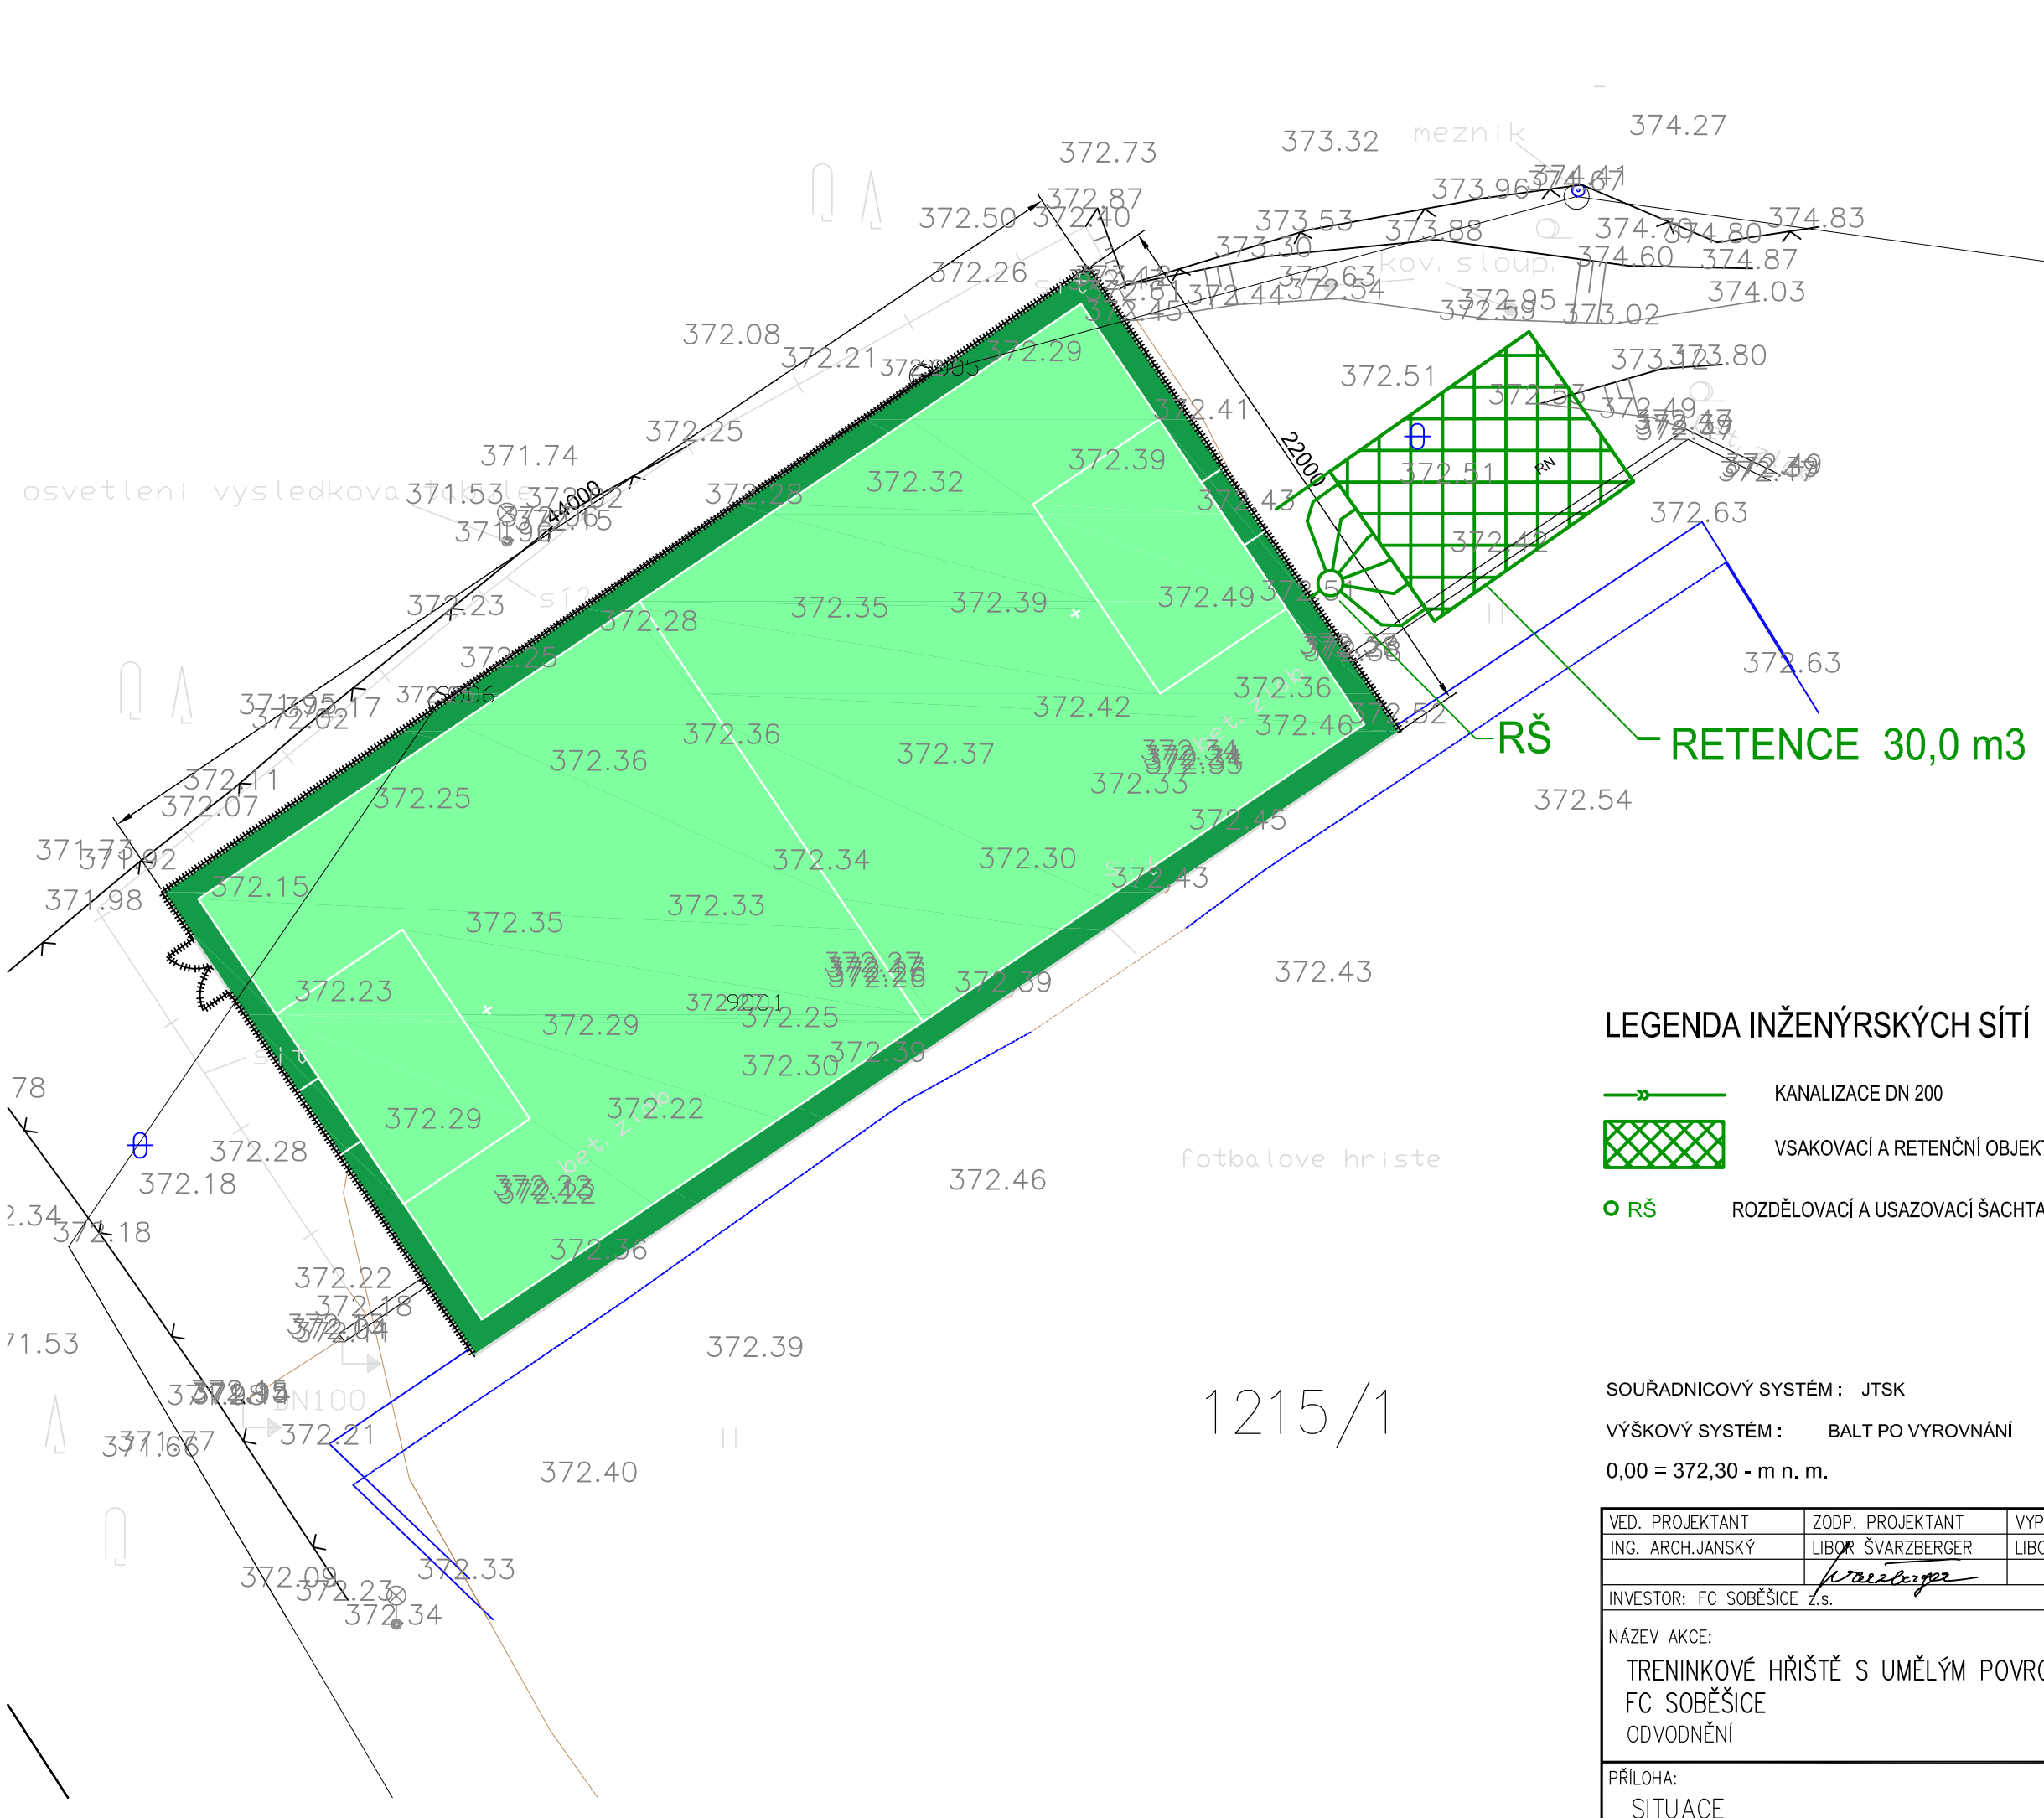

LEGENDA INŽENÝRSKÝCH SÍTÍ

- KANALIZACE DN 200
- VSAKOVACÍ A RETENČNÍ OBJEKT
- RŠ ROZDĚLOVACÍ A USAZOVACÍ ŠACHTA

SOUŘADNICOVÝ SYSTÉM : JTSK

VÝŠKOVÝ SYSTÉM : BALT PO VYROVNÁNÍ

0,00 = 372,30 - m n. m.

VED. PROJEKTANT	ZODP. PROJEKTANT	VYPRACOVAL
ING. ARCH.JANSKÝ	LIBOR ŠVARZBERGER	LIBOR ŠVARZBERGER

Libor Švarzberger
Křídlovická 68, 603 00 Brno
tel/fax 603 208 396
e-mail projektytzb@projektytzb.cz

INVESTOR: FC SOBĚŠICE z.s.

NÁZEV AKCE:
TRENINKOVÉ HŘIŠTĚ S UMĚLÝM POVRCHEM
FC SOBĚŠICE
ODVODNĚNÍ

ZAK. ČÍSLO	5034
DATUM	08/2017
STUPEŇ PD	DPS
SOUBOR DWG	

ZDRAVOTNÍ TECHNIKA

VÝTISK Č.

PŘÍLOHA:
SITUACE

MĚŘÍTKO	VÝKRES Č.
1:250	5002