



ŘEZ A-A'

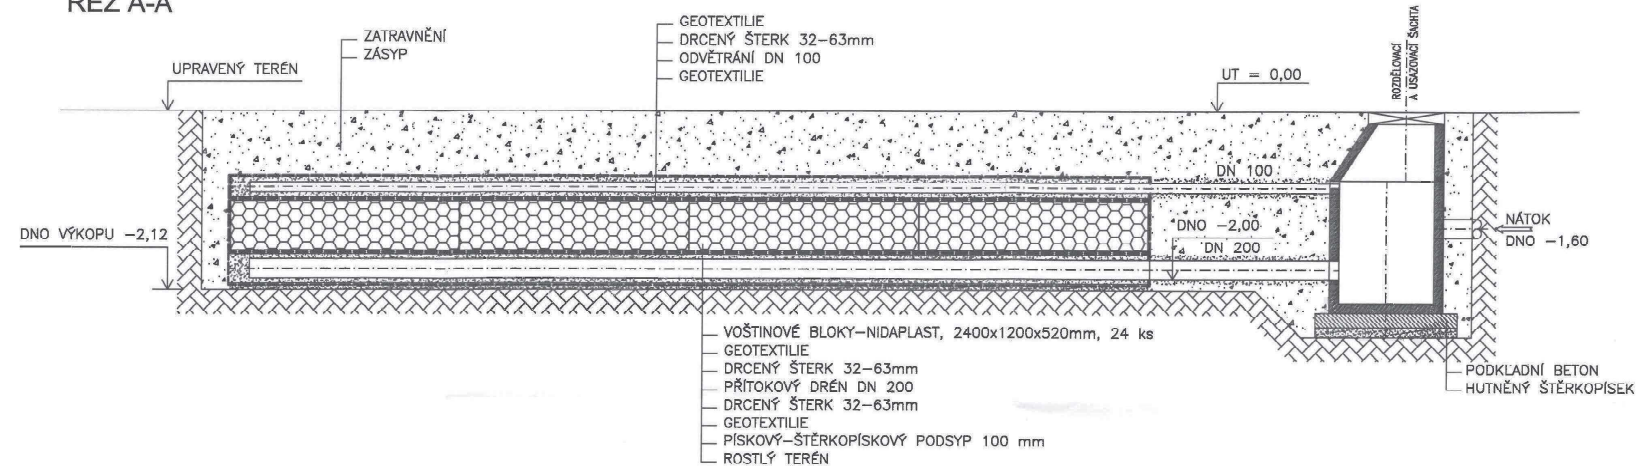

## PŪDORYS

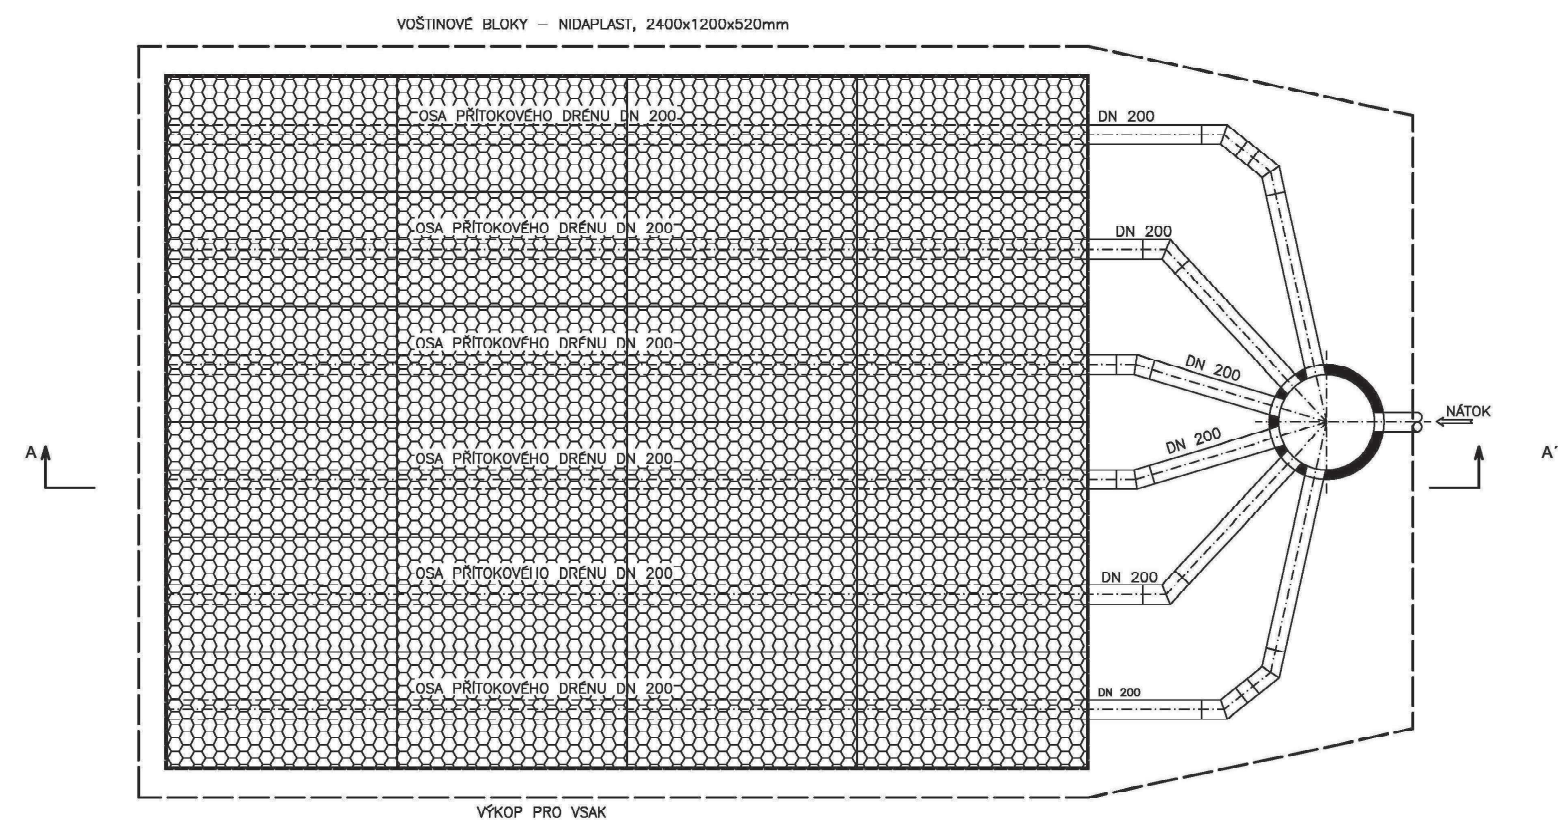

|                                                         |                                                       |                                 |   |                          |  |
|---------------------------------------------------------|-------------------------------------------------------|---------------------------------|---|--------------------------|--|
| VED. PROJEKTANT<br>ING. ARCH. JANSKÝ                    | ZODP. PROJEKTANT<br>LIBOR ŠVARZBERGER<br><i>libor</i> | VYPRACOVAL<br>LIBOR ŠVARZBERGER | <b>Libor Švarzberger</b><br>Křídlovická 68, 603 00 Brno<br>tel./fax 603 208 306<br>e-mail <a href="mailto:projektyzb@projektyzb.cz">projektyzb@projektyzb.cz</a> |                          |  |
| INVESTOR: FC SOBĚŠICE z.s.                              |                                                       |                                 | ZAK. ČÍSLO<br>5034   | VÝSTISK<br>Číslo         |  |
| NÁZEV AKCE:<br><b>TRENNKOVÉ HRŠTĚ S UMĚLÝM POVRCHEM</b> |                                                       |                                 | DATUM<br>08/2017   |                          |  |
| FC SOBĚŠICE                                             |                                                       |                                 | SIUPEŇ PD<br>DPS   |                          |  |
| ODVODNĚNÍ                                               |                                                       |                                 | SOUBOR DWG   |                          |  |
| PŘÍLOHA:<br>RETENČNÍ A VSAKOVACÍ OBJEKT                 |                                                       |                                 | ZDRAVOTNÍ   | TECHNIKA                 |  |
|                                                         |                                                       |                                 | MĚŘÍTKO<br><b>1:50</b>   | VÝKRES Č.<br><b>5003</b> |  |