


LEGENDA

- Plocha hřiště
- Drenážní potrubí včetně tvarovek
- Retenční nádrž
- Hranice jámy pro retenční nádrž
- Vsakovací bloky

POZNÁMKA:

HLOUBKY DNA VZTAŽENY K H.T.Ú.

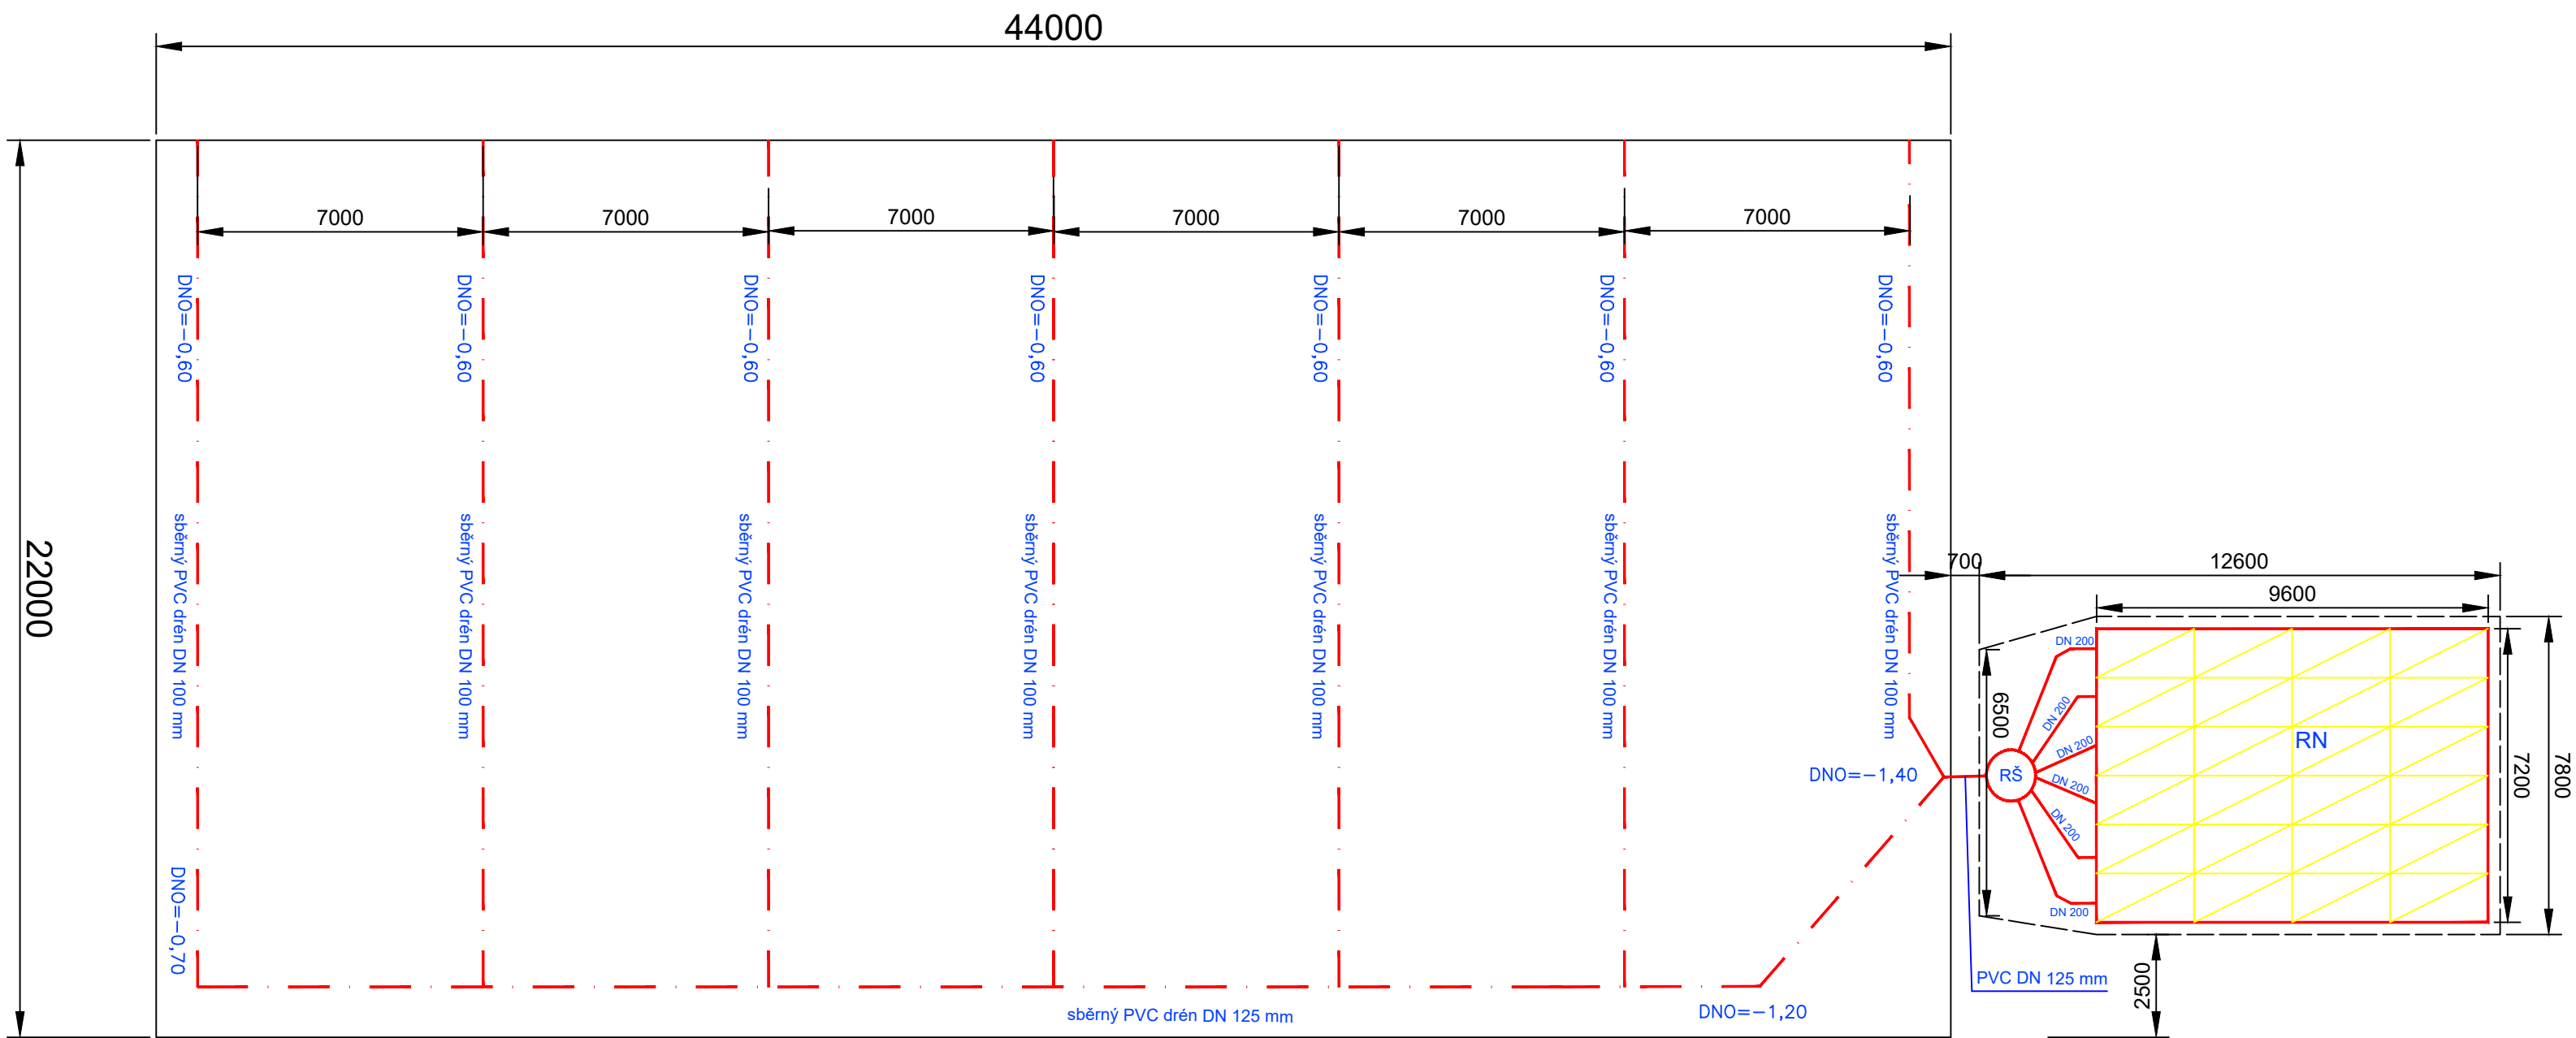


POZNÁMKA

SOUŘADNICOVÝ SYSTÉM : JTSK

VÝŠKOVÝ SYSTÉM : BALT PO VYROVNÁNÍ

0,00 = 372,30 - m n. m.

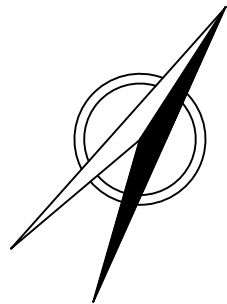

HL. PROJEKTANT ING.ARCH.JANSKÝ Z.	ZODP. PROJEKTANT ING. JANSKÝ T.	VÝPRACOVAL ONDŘEJ HOŠEK	KONTROLOVAL ING.ARCH.JANSKÝ Z.		
MÍSTO STAVBY	Borová 30, Soběšice				
INVESTOR	FC Soběšice z.s.				
AKCE			DATUM 01/2018		
TRÉNINKOVÉ HRŠTĚ S UMĚLÝM POVRCHEM FC Soběšice				FORMÁT A2	
				STUPEŇ UR	
				ZAK. Č.	
				MĚŘITKO 1:150	
VÝKRES				Č. SOUPRAVY	Č. VÝKRESU D4
ODVODNĚNÍ					