



PODÉLNÝ ŘEZ SJEZDEM NA POZEMNÍ KOMUNIKACI

KOMÍN (OKRES BRNO-MĚSTO)		
ASF. CHODNÍK	ZATRAVNĚNÍ	ASF. KOMUNIKACE
P.Č. 1526/48	P.Č. 1526/47	P.Č. 1526/42

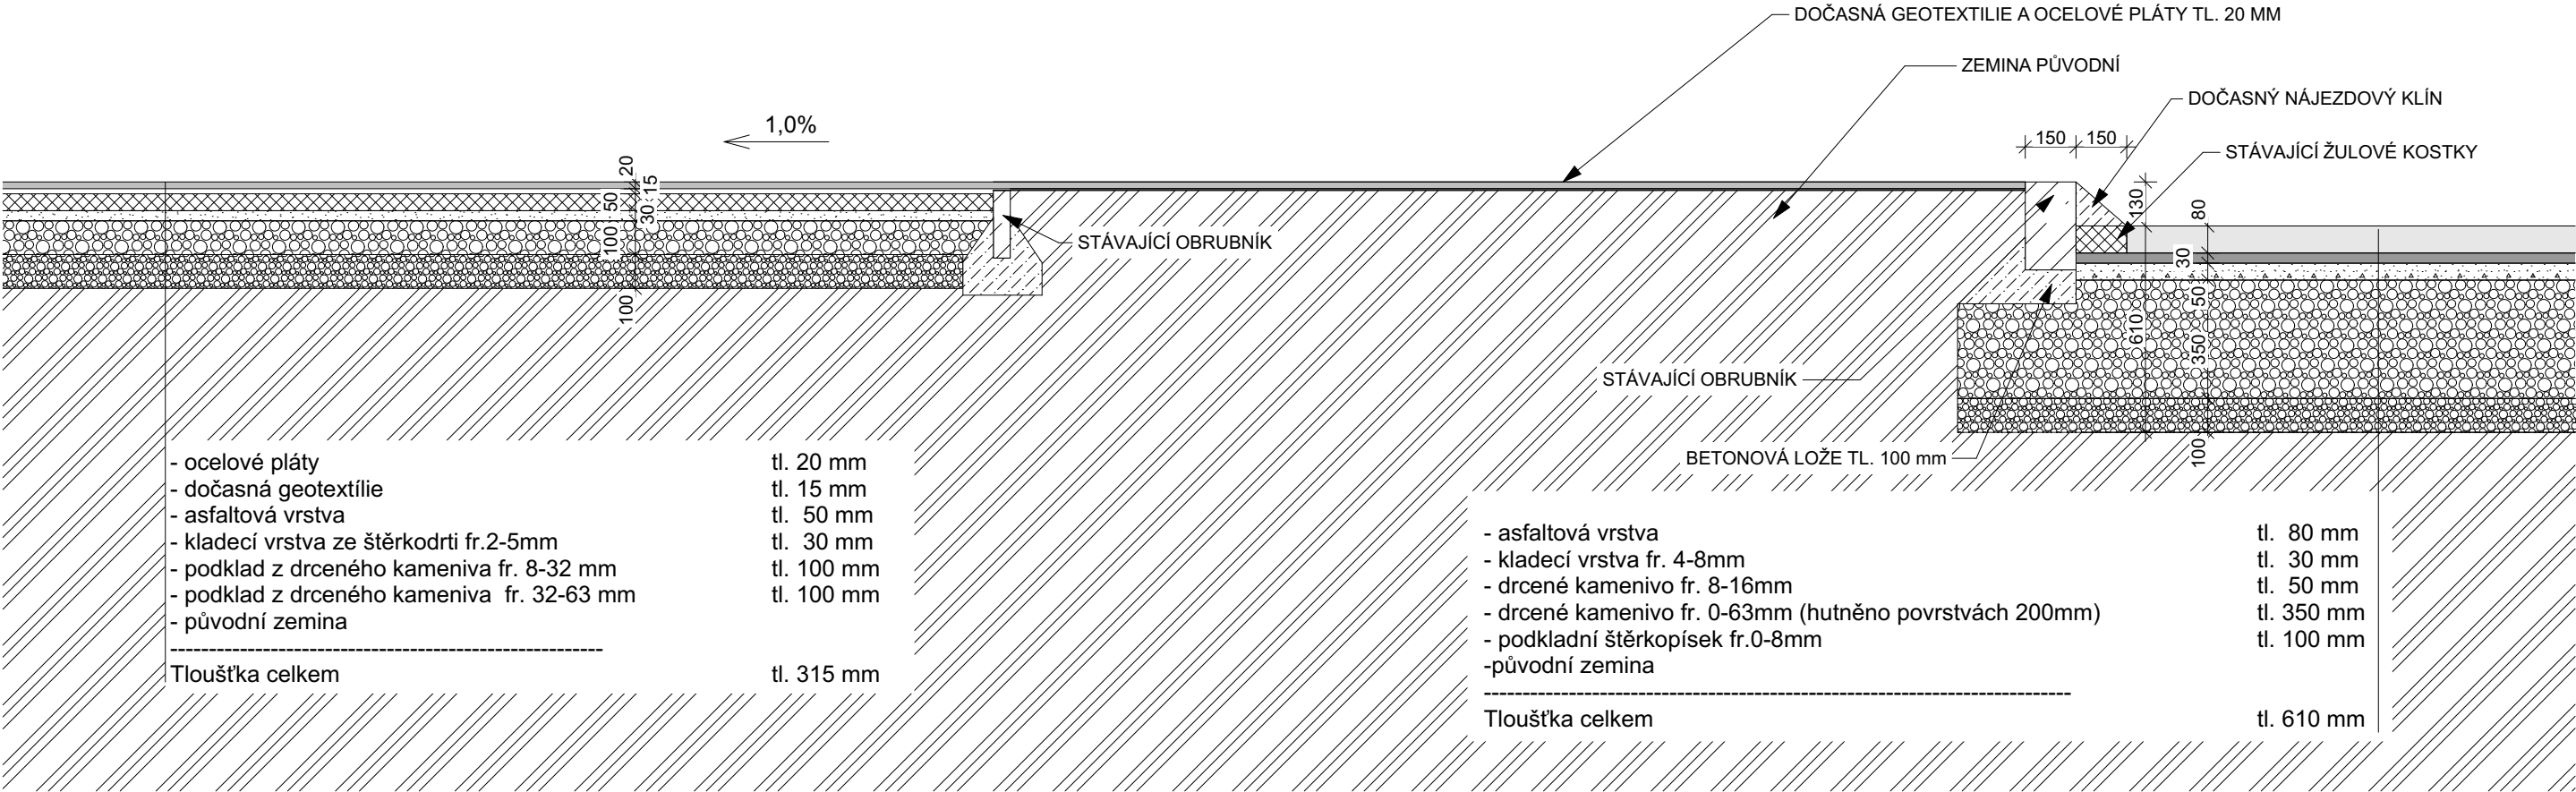

PŘÍČNÝ ŘEZ SJEZDEM

KOMÍN (OKRES BRNO-MĚSTO)		
TRAV.	DOČASNÁ GEOTEXTILIE A HUTNĚNÝ BETONOVÝ RECYKLÁT	TRAV.
P.Č. 871/1		

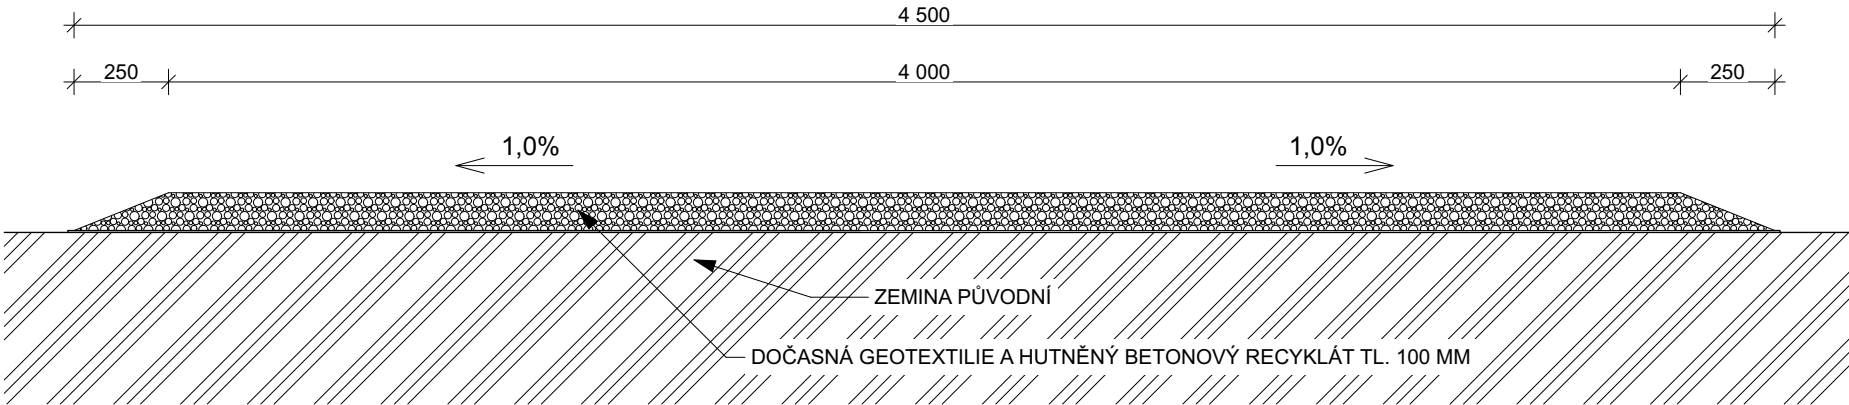

Investor:		T.J. Komín, z.s.		Hlavní projektant:	
		Svratecká 1301/11b, 624 00 Brno - Komín		Ing. Ondřej Matys	
Akce:		STAVEBNÍ ÚPRAVY HYGIENICKÉHO ZÁZEMÍ		tel: 776 034 813	
		P.Č. 871/4, 871/5, 871/6, 871/7, 871/1		e-mail: matysoid@seznam.cz	
k.ú.:Komín (610 585), p.č.: 871/4, 871/5, 871/6, 871/7, 871/1, č.p.				Vypracoval:	
				-- Ing. Ondřej Matys	
Obsah:		SITUACE		Zod. projektant:	
				Ing. Libor Jirsík	
Název výkresu:		SJEZD NA KOMUNIKACI		Kontroloval:	
				T.J. Komín, z.s.	
Formát:		Č. zakázky:		Stupeň:	
2xA4		276		DSP - REV 05	
Měřítka:		Datum:		Číslo výkresu:	
1:20		Říjen 2023		C.06	
				Paré:	

VEŠKERÁ AUTORSKÁ PRÁVA VYHRAZENA ZPRACOVATELI DOKUMENTACE. BEZ SOUHLASU AUTORA NENÍ MOŽNÉ VÝKRES ČI JEHO JEDNOTLIVÉ ČÁSTI KOPÍROVAT JAK PRO VLASTNÍ , TAK PRO ÚČELY TŘETÍCH OSOB.