




BUDOVA A - ŠATNA - PŮDORYS - BOURACÍ PRÁCE

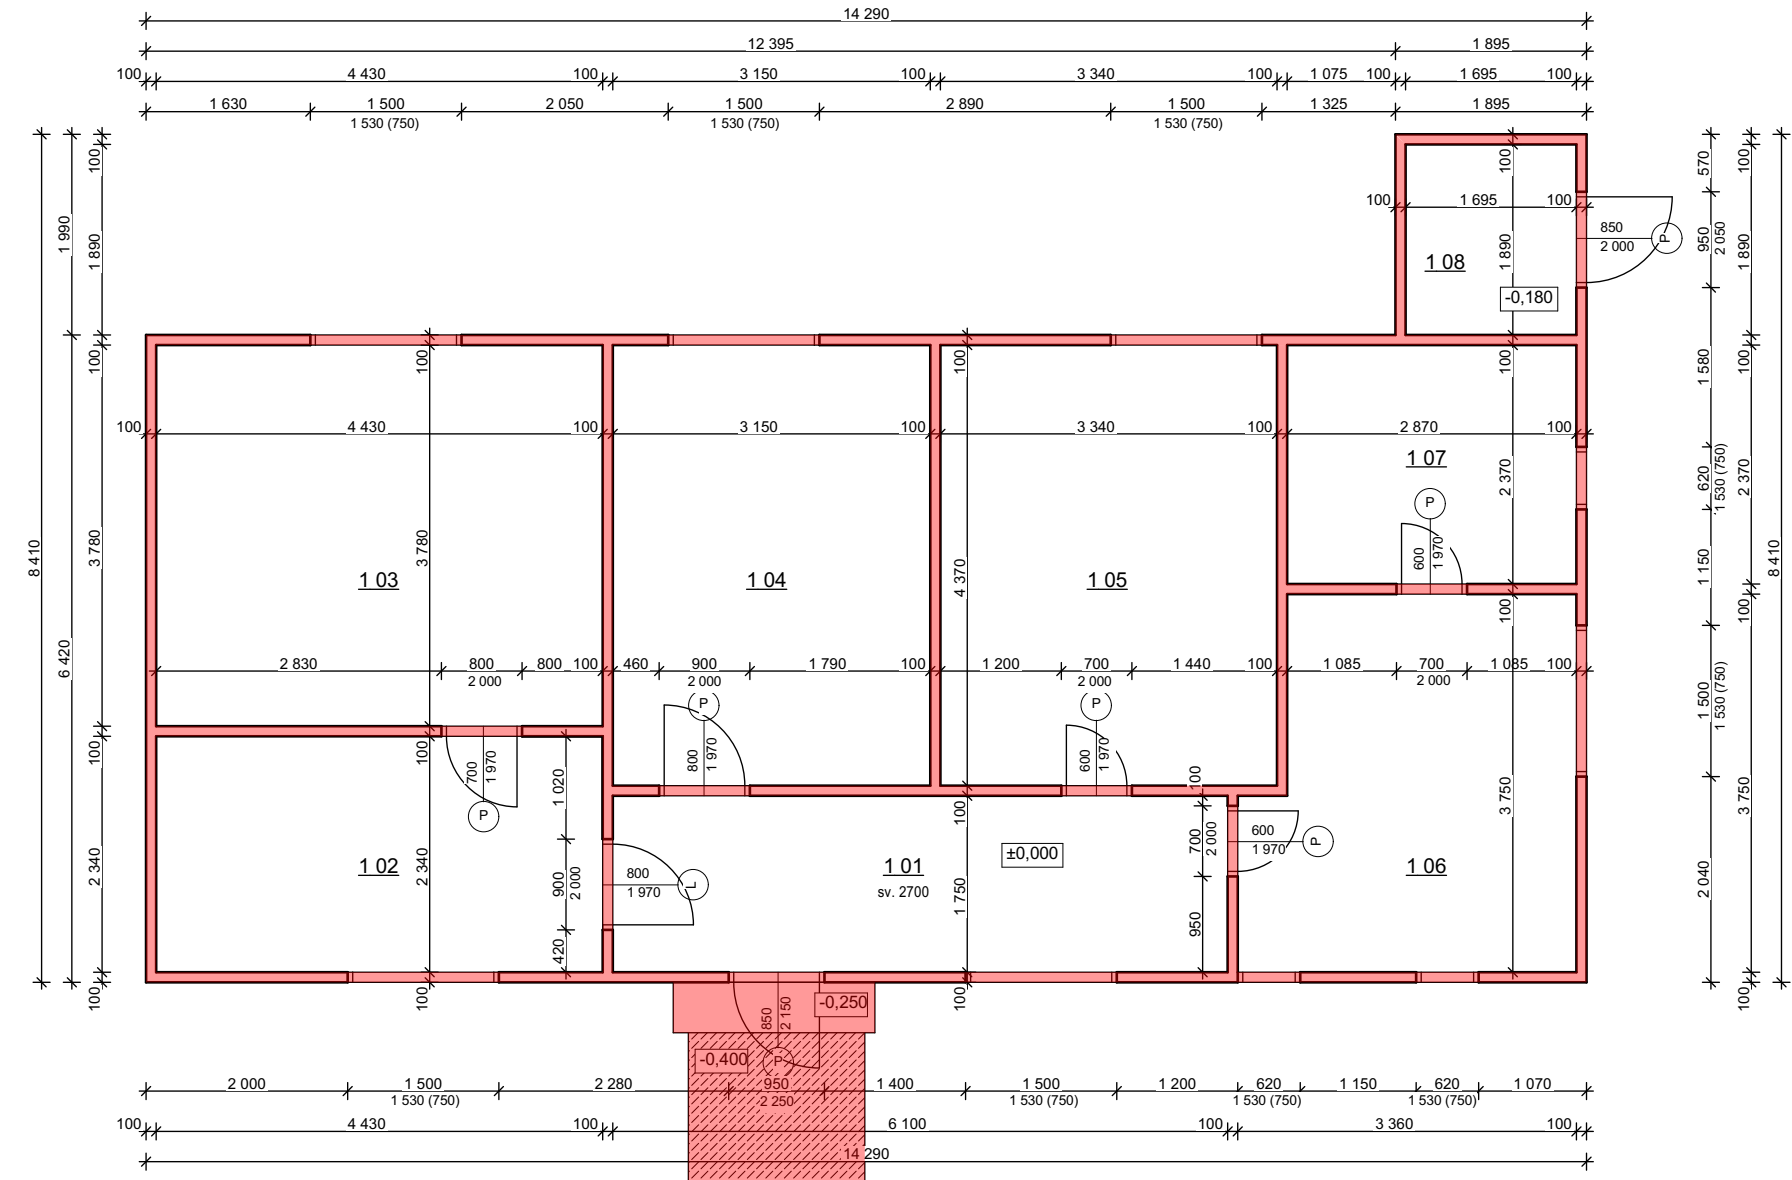


BUDOVA A - ŠATNA - POHLED JIŽNÍ - BOURACÍ PRÁCE

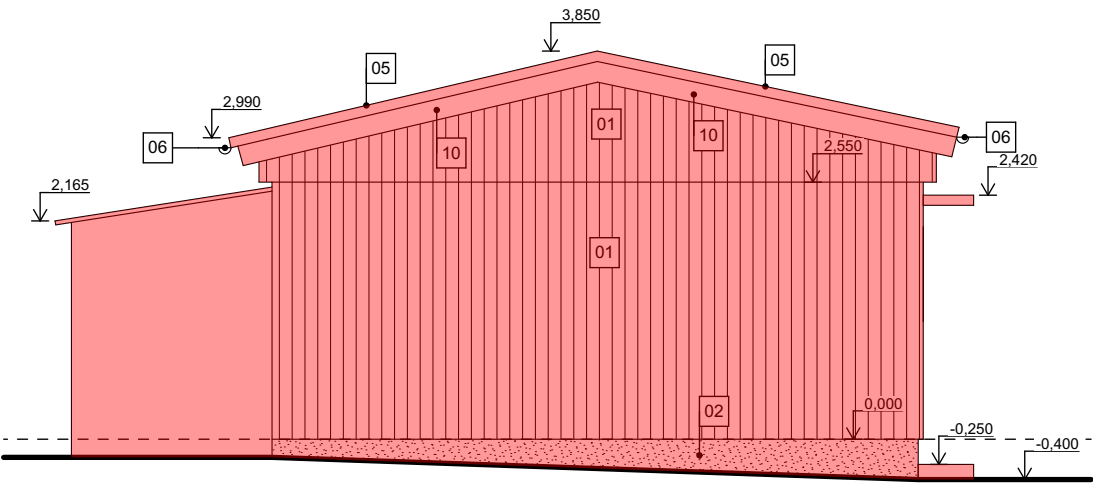


BUDOVA A - ŠATNA - POHLED SEVERNÍ - BOURACÍ PRÁCE

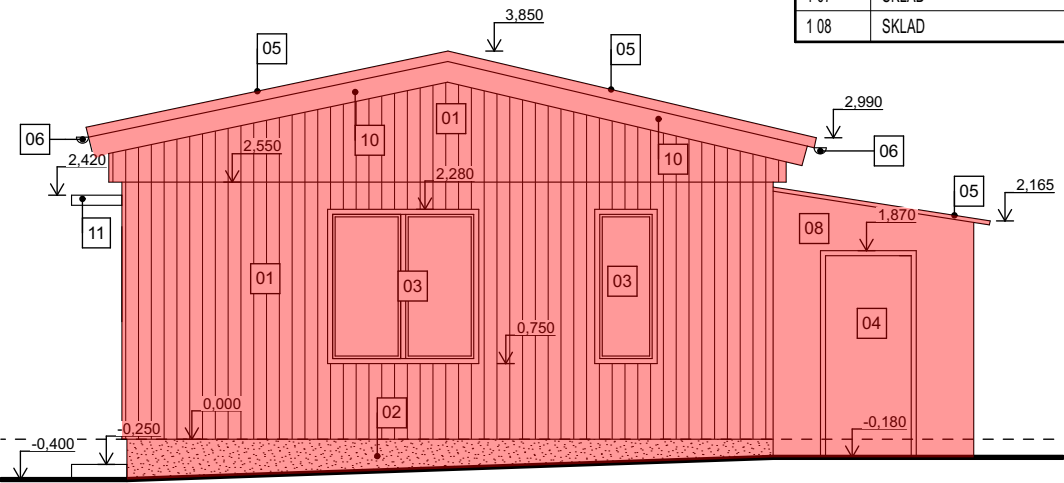

BUDOVA A - ŠATNA - POHLED VÝCHODNÍ - BOURACÍ PRÁCE

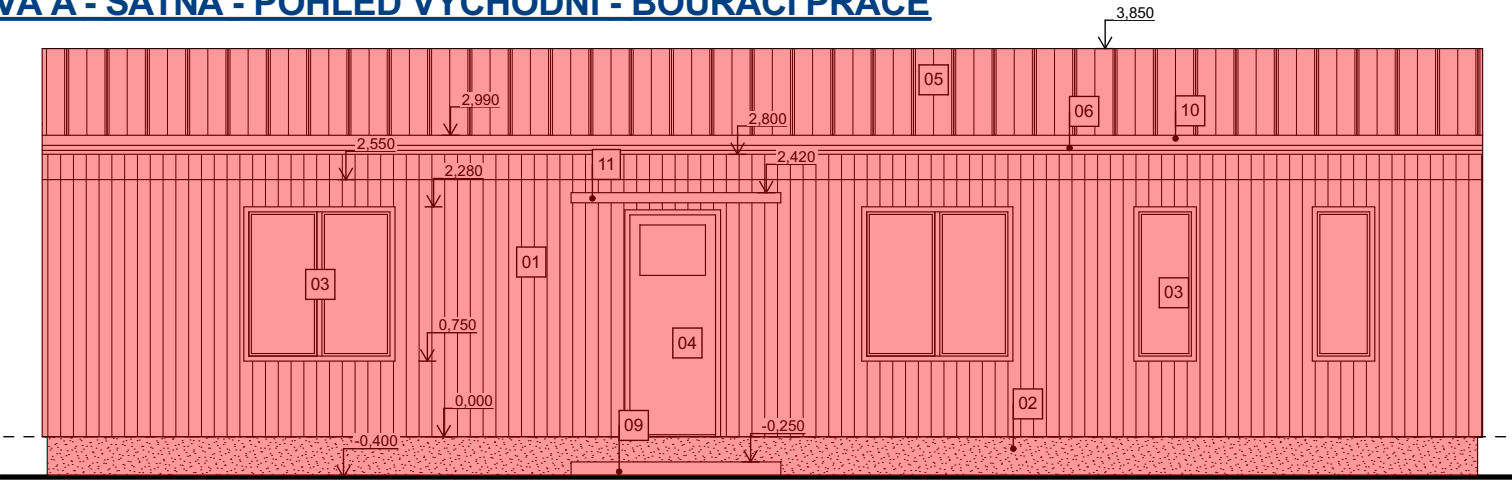

BUDOVA A - ŠATNA - POHLED ZÁPADNÍ - BOURACÍ PRÁCE

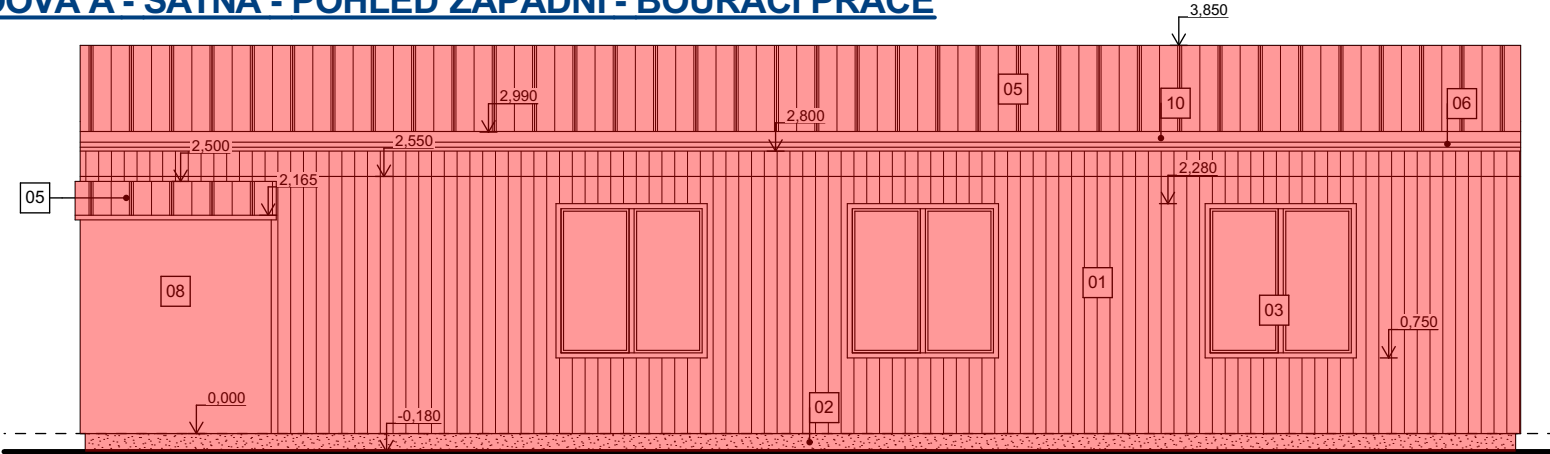

LEGENDA MÍSTNOSTÍ				
OZN.	NÁZEV	PLOCHA	PODLAHA	POZNÁMKA
1 01	CHODBA	10,7 m ²	PVC	
1 02	ŠATNA	10,4 m ²	PVC	
1 03	SKLAD	16,7 m ²	PVC	
1 04	ŠATNA	13,8 m ²	PVC	
1 05	ŠATNA	14,6 m ²	PVC	
1 06	KUCHYŇKA	11,6 m ²	PVC	
1 07	SKLAD	6,8 m ²	PVC	
1 08	SKLAD	3,2 m ²	BETON	

LEGENDA HMOT



BOURANÉ KONSTRUKCE
- STŘECHA, STROP, STĚNY, VÝPLNĚ OTVORŮ, PODLAHY,
ZÁKLADY, ČÁSTEČNÉ ZPEVNĚNÉ PLOCHY

LEGENDA

- 01 DŘEVĚNÁ PRKNA - ZELENÁ
- 02 ZDĚNÝ SOKL - ŠEDÁ
- 03 DŘEVĚNÉ OKNO - BILÁ
- 04 DŘEVĚNÉ DVEŘE - ZELENÁ/ BILÁ
- 05 STŘEŠNÍ PLECHOVÁ/ KRYTINA - ŠEDÁ
- 06 DEŠŤOVÝ ŽLAB - ZELENÁ
- 07 DEŠŤOVÝ SVOD - ZELENÁ
- 08 DŘEVĚNÁ DESKA - ZELENÁ
- 09 BETONOVÝ SCHOD - ŠEDÁ
- 10 DŘEVĚNÉ PRVKY - ZELENÁ
- 11 STRÍŠKA NAD VCHODEM - ZELENÁ

POZN.

- PŘESNÉ ROZMĚRY SE MOHOU LIŠIT VLIVEM NEPŘESNOSTI MĚŘENÍ V OBJEKTU A VLIVEM NEPŘESNOSTI DODANÝCH PODKLADŮ (PŮVODNÍ PROJEKTOVÁ DOKUMENTACE)
- PŘEDKLÁDANÁ PROJEKTOVÁ DOKUMENTACE JE URČENA PRO VYDÁNÍ STAVEBNÍHO POVOLENÍ A NENAHRAŽUJE REALIZAČNÍ DOKUMENTACI
- PRO REALIZACI STAVBY JE NUTNÉ ZPRACOVAT REALIZAČNĚ - PROVÁDĚCÍ DOKUMENTACI DLE STAVEBNÍHO ZÁKONA 183/2006 SB. ZÁKON O ÚZEMNÍM PLÁNOVÁNÍ A STAVEBNÍM ŘÁDU A PŘÍSLUŠNÉ NOVELY Č. 225/2017

Investor:		T.J. Komín, z.s.		Hlavní projektant:	
		Svratecká 1301/11b, 624 00 Brno - Komín		Ing. Ondřej Matys	
Akce:		STAVEBNÍ ÚPRAVY HYGIENICKÉHO ZÁZEMÍ P.Č. 871/4, 871/5, 871/6, 871/7, 871/1		tel: 776 034 813 e-mail: matysoid@seznam.cz	
		k.ú.:Komín (610 585), p.č.: 871/4, 871/5, 871/6, 871/7, 871/1, č.p.		Vypracoval: -- Ing. Ondřej Matys	
Obsah:		BOURACÍ PRÁCE		Zod. projektant: Ing. Libor Jirsík	
Název výkresu:		PŮDORYS, POHLEDY BUDOVY A - BOURACÍ PRÁCE		Kontroloval: T.J. Komín, z.s.	
Formát:		Č. zakázky:	Měřítko:	Datum:	Stupeň: DSP - REV 05
3x A4		276	1:75	Říjen 2023	
				Číslo výkresu: D1.1.02 B	Paré:

VEŠKERÁ AUTORSKÁ PRÁVA VYHRAZENA ZPRACOVATELI DOKUMENTACE. BEZ SOUHLASU AUTORA NENÍ MOŽNÉ VÝKRES ČI JEHO JEDNOTLIVÉ ČÁSTI KOPÍROVAT JAK PRO VLASTNÍ , TAK PRO ÚČELY TŘETÍCH OSOB.