


BUDOVA B - GARÁŽE, C - HYGIENICKÉ ZÁZEMÍ - PŮDORYS - BOURACÍ PRÁCE

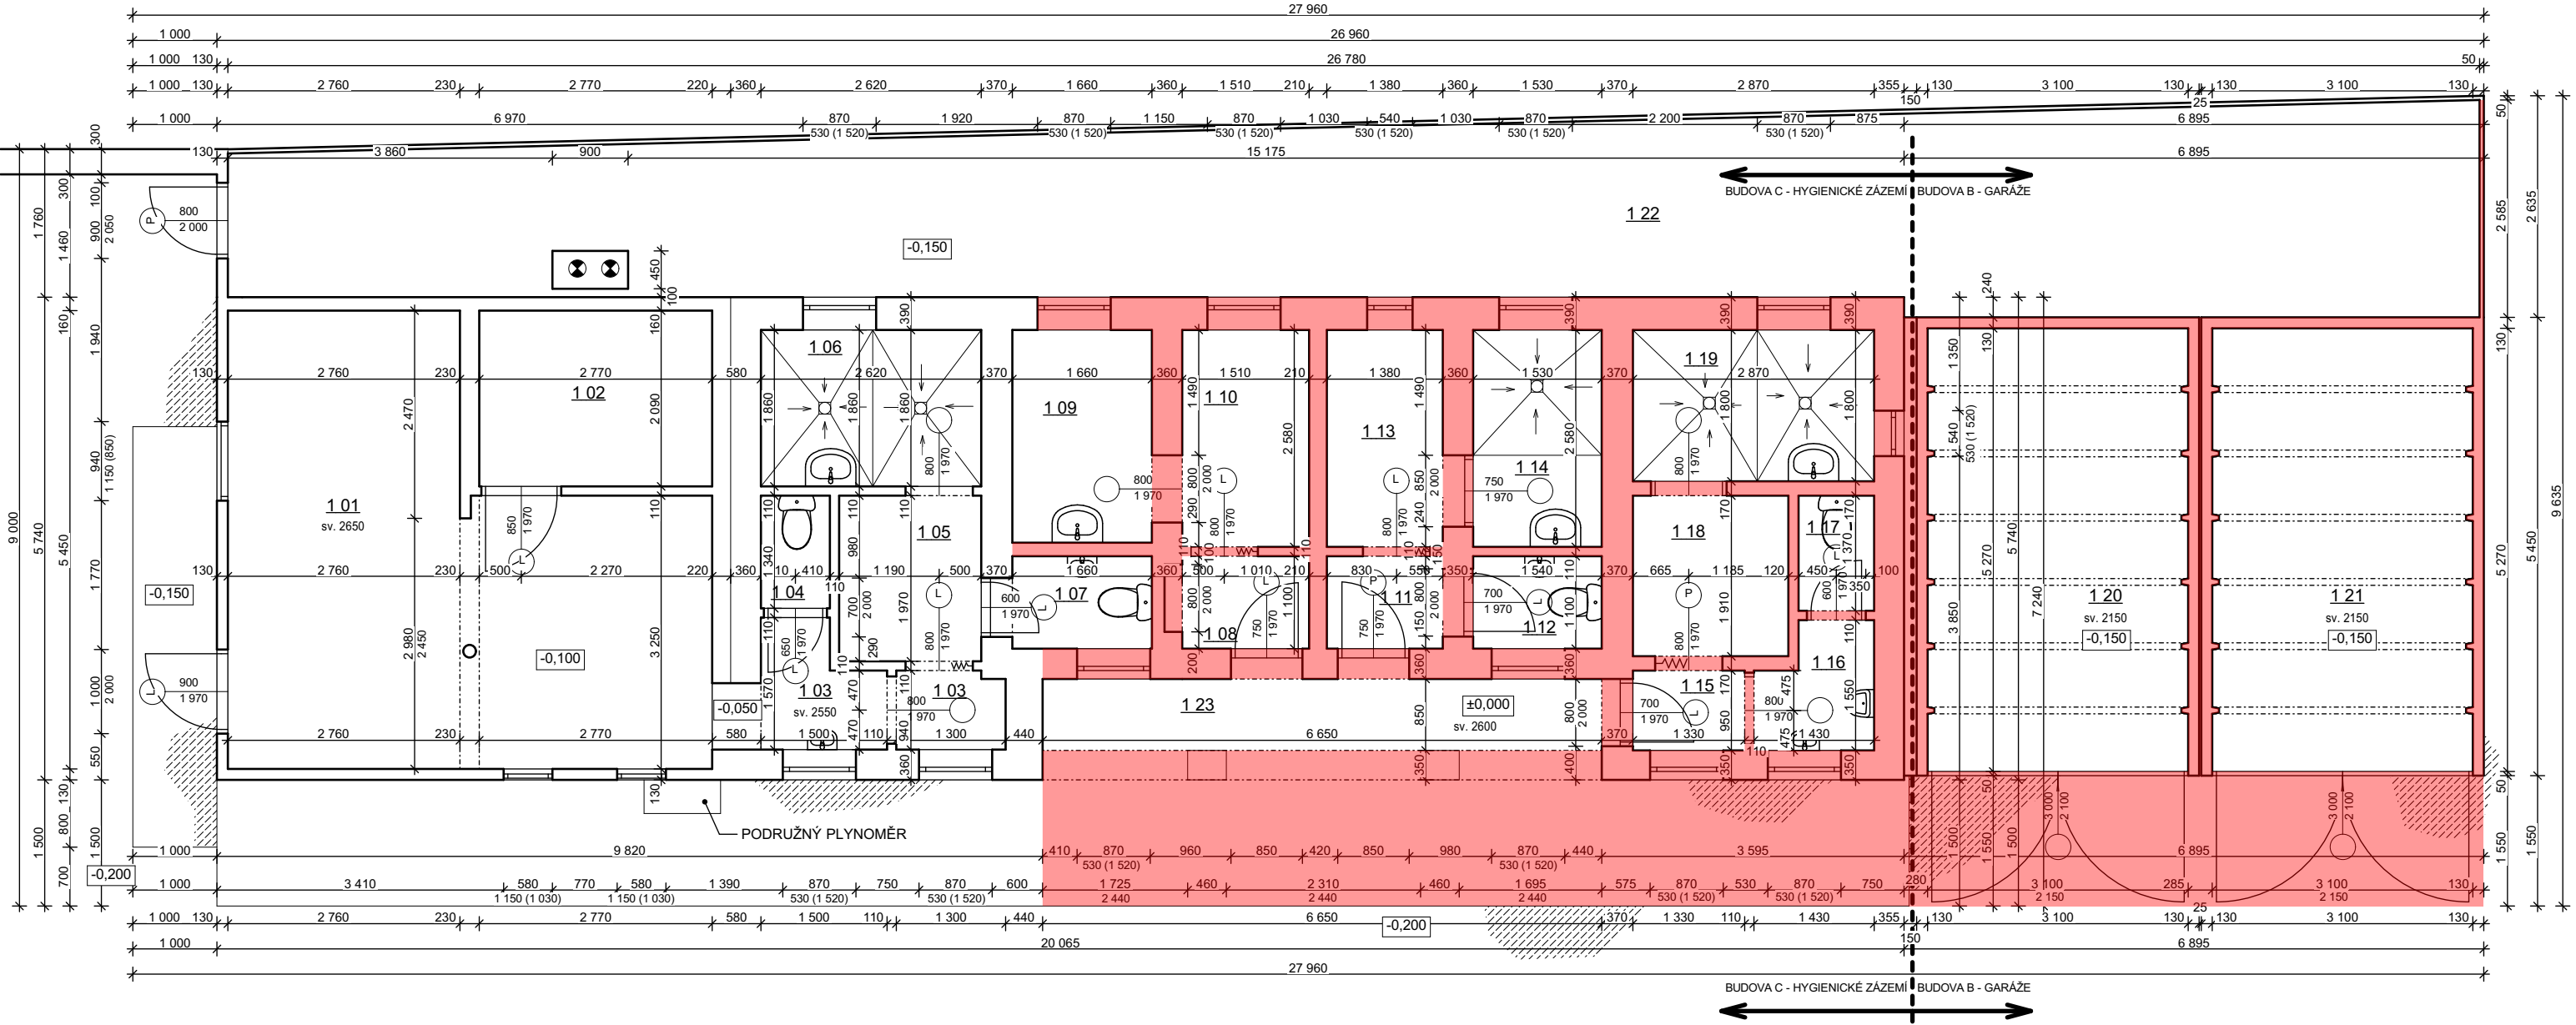

LEGENDA MÍSTNOSTÍ				
OZN.	NÁZEV	PLOCHA	PODLAHA	POZNÁMKA
1.01	ŠATNA ŽENY	24,7 m ²	KERAMICKÁ DLAŽBA	
1.02	TECHNICKÁ MÍSTNOST	5,8 m ²	KERAMICKÁ DLAŽBA	
1.03	CHODBA	3,6 m ²	KERAMICKÁ DLAŽBA	
1.04	WC	1,1 m ²	KERAMICKÁ DLAŽBA	
1.05	ŠATNA	3,3 m ²	KERAMICKÁ DLAŽBA	
1.06	UMÝVARNA	4,9 m ²	KERAMICKÁ DLAŽBA	
1.07	WC	1,8 m ²	KERAMICKÁ DLAŽBA	
1.08	ZÁDVEŘÍ	1,7 m ²	KERAMICKÁ DLAŽBA	
1.09	SKLAD	4,2 m ²	KERAMICKÁ DLAŽBA	
1.10	SKLAD	3,9 m ²	KERAMICKÁ DLAŽBA	
1.11	ZÁDVEŘÍ	1,5 m ²	KERAMICKÁ DLAŽBA	
1.12	WC	1,7 m ²	KERAMICKÁ DLAŽBA	
1.13	ŠATNA	3,6 m ²	KERAMICKÁ DLAŽBA	
1.14	UMÝVARNA	4,0 m ²	KERAMICKÁ DLAŽBA	
1.15	ZÁDVEŘÍ	1,3 m ²	KERAMICKÁ DLAŽBA	
1.16	WC - MUŽI	1,9 m ²	KERAMICKÁ DLAŽBA	
1.17	WC - MUŽI	1,2 m ²	KERAMICKÁ DLAŽBA	
1.18	ŠATNA	3,5 m ²	KERAMICKÁ DLAŽBA	
1.19	UMÝVARNA	5,2 m ²	KERAMICKÁ DLAŽBA	
1.20	GARÁŽ	16,4 m ²	BETONOVÁ MAZANINA	
1.21	GARÁŽ	16,4 m ²	BETONOVÁ MAZANINA	
1.22	SKLAD	55,9 m ²	ZPEVNĚNÁ HLÍNA	
1.23	ZÁVĚTRÍ	5,6 m ²	KERAMICKÁ DLAŽBA	

LEGENDA HMOT



BOURANÉ KONSTRUKCE
- STŘECHA, STROP, STĚNY, VÝPLNĚ OTVORŮ, PODLAHY, ZÁKLADY, ČÁSTEČNÉ ZPEVNĚNÉ PLOCHY



STÁVAJÍCÍ KONSTRUKCE
- STŘECHA, STROP, STĚNY, VÝPLNĚ OTVORŮ, PODLAHY, ZÁKLADY, ČÁSTEČNÉ ZPEVNĚNÉ PLOCHY
- KONSTRUKCE JSOU SAMONOSNÉ STATICKY STABILNÍ

POZN.

- PŘESNÉ ROZMĚRY SE MOHOU LIŠIT VLIVEM NEPŘESNOSTI MĚŘENÍ V OBJEKTU A VLIVEM NEPŘESNOSTI DODANÝCH PODKLADŮ (PŮVODNÍ PROJEKTOVÁ DOKUMENTACE)
- PŘEDKLÁDANÁ PROJEKTOVÁ DOKUMENTACE JE URČENA PRO VYDÁNÍ STAVEBNÍHO POVOLENÍ A NENAHRAZUJE REALIZAČNÍ DOKUMENTACI
- PRO REALIZACI STAVBY JE NUTNÉ ZPRACOVAT REALIZAČNĚ - PROVÁDĚCÍ DOKUMENTACI DLE STAVEBNÍHO ZÁKONA 183/2006 SB. ZÁKON O ÚZEMNÍM PLÁNOVÁNÍ A STAVEBNÍM ŘÁDU A PŘÍSLUŠNÉ NOVELY Č. 225/2017

Investor:				T.J. Komín, z.s.		Hlavní projektant:		Ing. Ondřej Matys	
				Svratecká 1301/11b, 624 00 Brno - Komín				tel: 776 034 813	
Akce:				STAVEBNÍ ÚPRAVY HYGIENICKÉHO ZÁZEMÍ				e-mail: matysoid@seznam.cz	
				P.Č. 871/4, 871/5, 871/6, 871/7, 871/1		Vypracoval:		-- Ing. Ondřej Matys	
				k.ú.:Komín (610 585), p.č.: 871/4, 871/5, 871/6, 871/7, 871/1, č.p.					
Obsah:				BOURACÍ PRÁCE		Zod. projektant:		Ing. Libor Jirsík	
Název výkresu:				PŮDORYS BUDOVY B - GARÁŽE, C -		Kontroloval:		T.J. Komín, z.s.	
				HYGIENICKÉ ZÁZEMÍ - BOURACÍ		Stupeň:		DSP - REV 05	
				PRÁCE				Paré:	
Formát:		Č. zakázky:		Měřítko:		Datum:		Číslo výkresu:	
2xA4		276		1:75		Říjen 2023		D1.1.03 B	

VEŠKERÁ AUTORSKÁ PRÁVA VYHRAZENA ZPRACOVATELI DOKUMENTACE. BEZ SOUHLASU AUTORA NENÍ MOŽNÉ VÝKRES ČI JEHO JEDNOTLIVÉ ČÁSTI KOPÍROVAT JAK PRO VLASTNÍ , TAK PRO ÚČELY TŘETÍCH OSOB.