




BUDOVA B - GARÁŽE, C - HYGIENICKÉ ZÁZEMÍ - POHLED VÝCHODNÍ - BOURACÍ PRÁCE

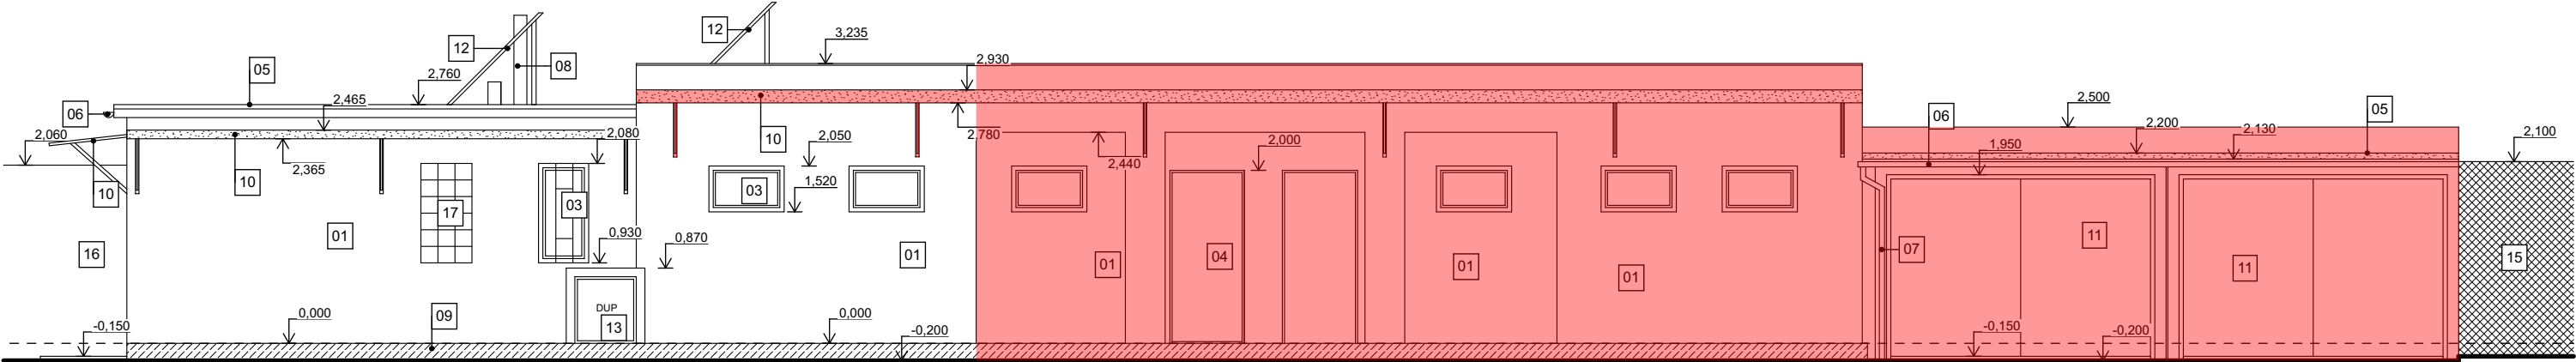


BUDOVA B - GARÁŽE, C - HYGIENICKÉ ZÁZEMÍ - POHLED ZÁPADNÍ - BOURACÍ PRÁCE

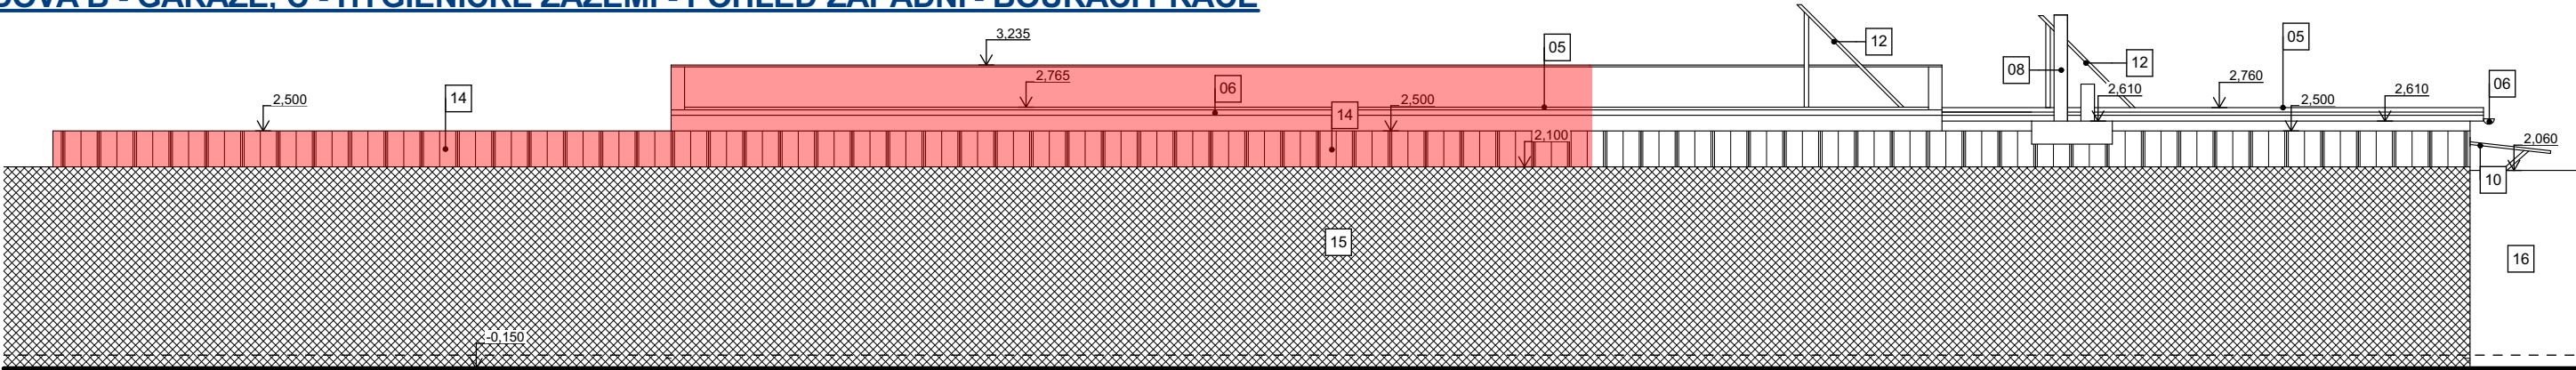

BUDOVA B - GARÁŽE, C - HYGIENICKÉ ZÁZEMÍ - POHLED JIŽNÍ - BOURACÍ PRÁCE

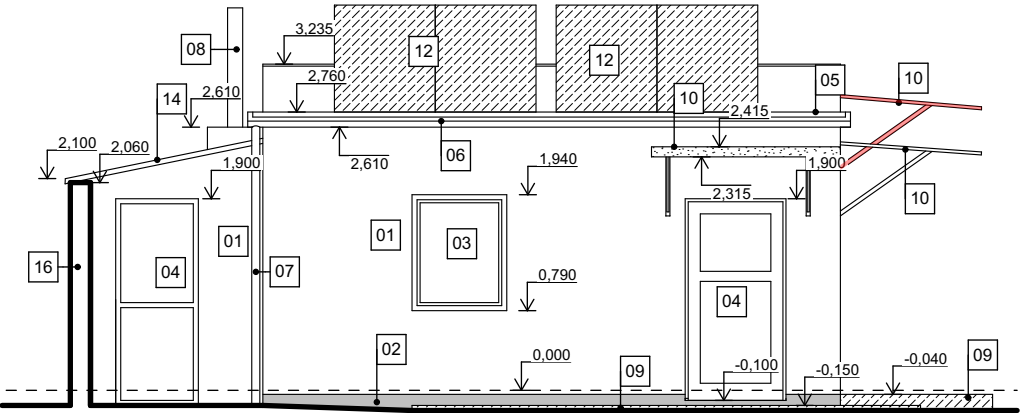

BUDOVA B - GARÁŽE, C - HYGIENICKÉ ZÁZEMÍ - POHLED SEVERNÍ - BOURACÍ PRÁCE

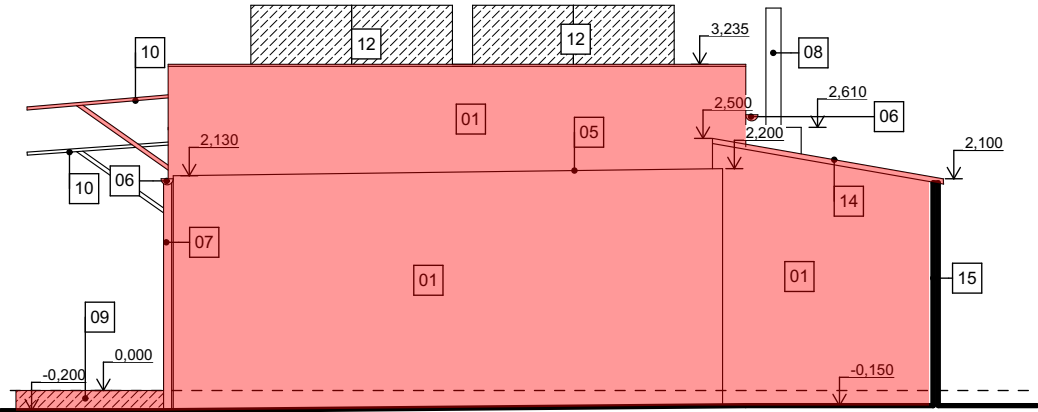

LEGENDA

- 01

VENKOVNÍ OMÍTKA
- BÍLÁ
- 02

OMÍTKA SOKLOVÁ
- ŠEDÁ
- 03

DŘEVĚNÉ OKNO
- BÍLÁ
- 04

DŘEVĚNÉ DVEŘE
- BÍLÁ/HNĚDÁ
- 05

STŘEŠNÍ KRYTINA
- ŠEDÁ
- 06

DEŠŤOVÝ ŽLAB
- STŘÍBRNÁ/ZELENÁ
- 07

DEŠŤOVÝ SVOD
- STŘÍBRNÁ/ZELENÁ
- 08

KOMÍN
- ŠEDÁ
- 09

BETONOVÝ SCHOD
- ŠEDÁ
- 10

ZASTŘEŠENÍ VCHODU
- POLYKARBONÁT, OCELOVÁ KONSTRUKCE
- 11

GARÁŽOVÁ VRATA
- ZELENÁ
- 12

SOLÁRNÍ KOLEKTORY
- ŠEDÁ
- 13

DOMOVNÍ UZÁVĚR PLYNU
- ŠEDÁ
- 14

ZASTŘEŠENÍ SKLADU
- POLYKARBONÁTOVÉ DESKY
- 15

PLECHOVÉ OPLOCENÍ
- STŘÍBRNÁ
- 16

ZDĚNÉ OPLOCENÍ
- BÍLÁ
- 17

SKLENĚNÉ TVAROVKY
- OKNO

LEGENDA HMOT

- BOURANÉ KONSTRUKCE
- STŘECHA, STROP, STĚNY, VÝPLNĚ OTVORŮ, PODLAHY,
ZÁKLADY, ČÁSTEČNÉ ZPEVNĚNÉ PLOCHY
- STÁVAJÍCÍ KONSTRUKCE
- STŘECHA, STROP, STĚNY, VÝPLNĚ OTVORŮ, PODLAHY,
ZÁKLADY, ČÁSTEČNÉ ZPEVNĚNÉ PLOCHY
- KONSTRUKCE JSOU SAMONOSNÉ STATICKY STABILNÍ

POZN.
- PŘESNÉ ROZMĚRY SE MOHOU LIŠIT VLIVEM NEPŘESNOSTI MĚŘENÍ V OBJEKTU A VLIVEM NEPŘESNOSTI DODANÝCH PODKLADŮ (PŮVODNÍ PROJEKTOVÁ DOKUMENTACE)
- PŘEDKLÁDANÁ PROJEKTOVÁ DOKUMENTACE JE URČENA PRO VYDÁNÍ STAVEBNÍHO POVOLENÍ A NENAHAZUJE REALIZAČNÍ DOKUMENTACI
- PRO REALIZACI STAVBY JE NUTNÉ ZPRACOVAT REALIZAČNĚ - PROVÁDĚCÍ DOKUMENTACI DLE STAVEBNÍHO ZÁKONA 183/2006 SB. ZÁKON O ÚZEMNÍM PLÁNOVÁNÍ A STAVEBNÍM ŘÁDU A PŘÍSLUŠNÉ NOVELY Č. 225/2017

Investor: T.J. Komín, z.s. Svratecká 1301/11b, 624 00 Brno - Komín				Hlavní projektant: Ing. Ondřej Matys tel: 776 034 813 e-mail: matysoid@seznam.cz	
Akce: STAVEBNÍ ÚPRAVY HYGIENICKÉHO ZÁZEMÍ P.Č. 871/4, 871/5, 871/6, 871/7, 871/1 k.ú.:Komín (610 585), p.č.: 871/4, 871/5, 871/6, 871/7, 871/1, č.p.				Vypracoval: -- Ing. Ondřej Matys	
Obsah: BOURACÍ PRÁCE				Zod. projektant: Ing. Libor Jirsík	
Název výkresu: POHLEDY BUDOVY B - GARÁŽE, C - HYGIENICKÉ ZÁZEMÍ - BOURACÍ PRÁCE				Kontroloval: T.J. Komín, z.s.	
Formát: 2xA4 Č. zakázky: 276 Měřítko: 1:75 Datum: Říjen 2023				Stupeň: DSP - REV 05 Číslo výkresu: D1.1.04 B Paré:	

VEŠKERÁ AUTORSKÁ PRÁVA VYHRAZENA ZPRACOVATELI DOKUMENTACE. BEZ SOUHLASU AUTORA NENÍ MOŽNÉ VÝKRES ČI JEHO JEDNOTLIVÉ ČÁSTI KOPÍROVAT JAK PRO VLASTNÍ , TAK PRO ÚČELY TŘETÍCH OSOB.