




BUDOVA A - ŠATNA - PŮDORYS - STÁVAJÍCÍ STAV

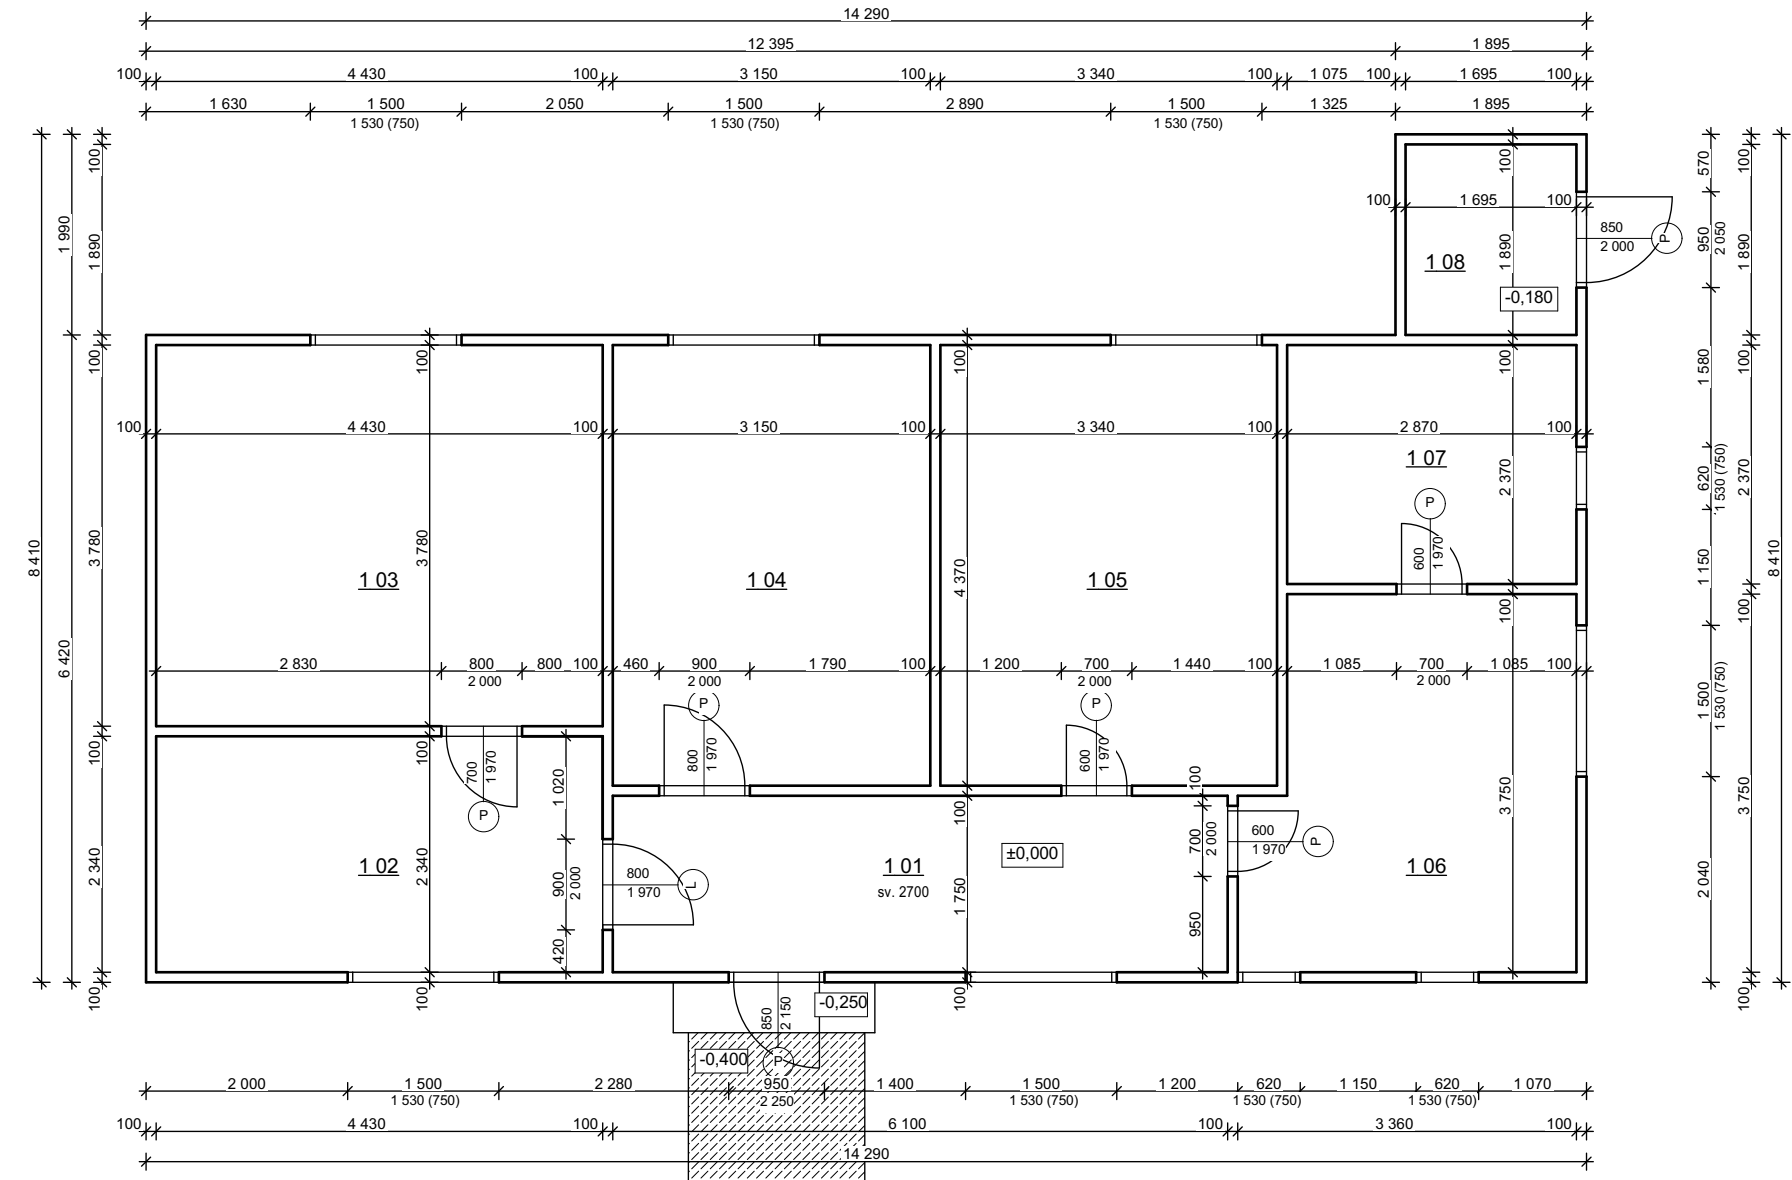


BUDOVA A - ŠATNA - POHLED JIŽNÍ - STÁVAJÍCÍ STAV

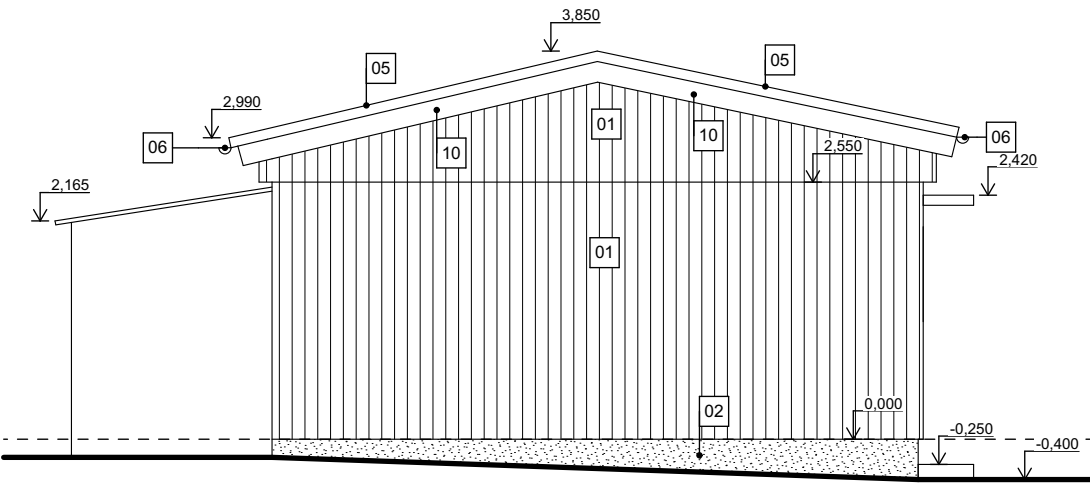


BUDOVA A - ŠATNA - POHLED SEVERNÍ - STÁVAJÍCÍ STAV

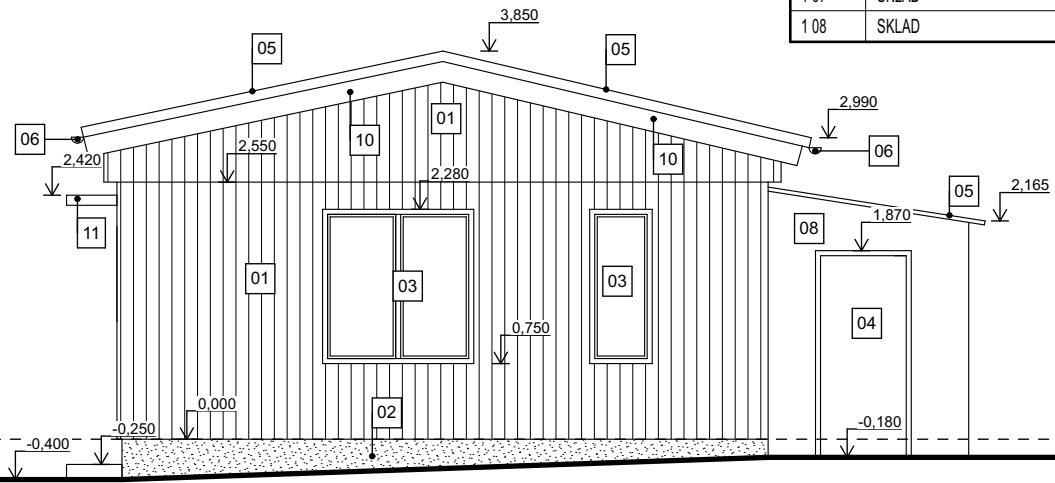

BUDOVA A - ŠATNA - POHLED VÝCHODNÍ - STÁVAJÍCÍ STAV

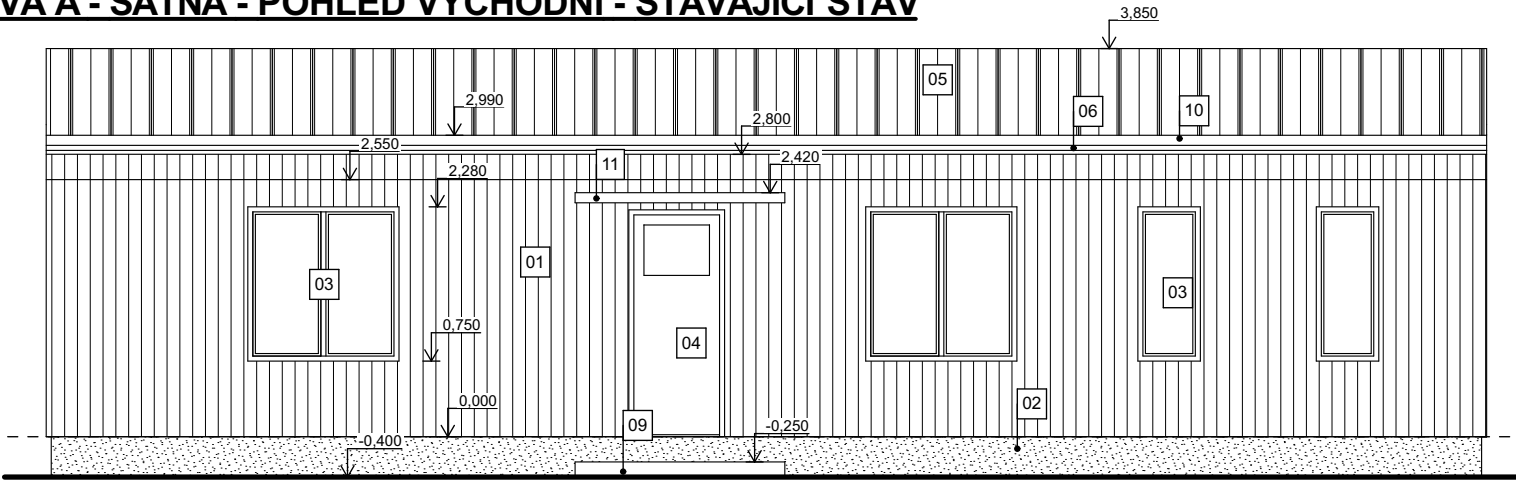

BUDOVA A - ŠATNA - POHLED ZÁPADNÍ - STÁVAJÍCÍ STAV

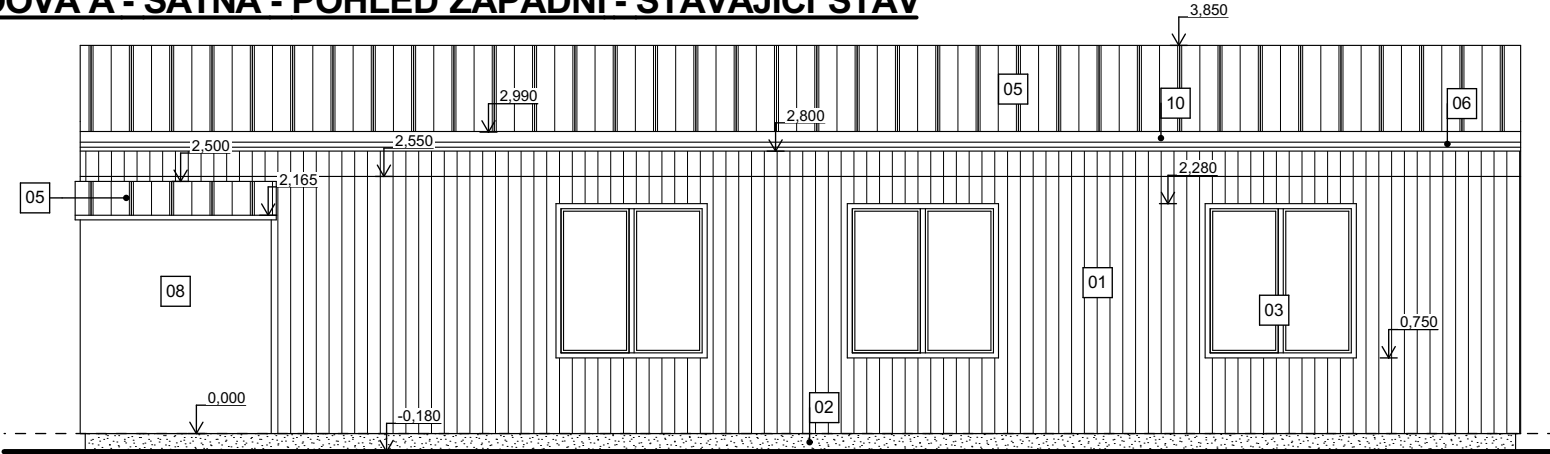

| LEGENDA MÍSTNOSTÍ |          |                     |         |          |
|-------------------|----------|---------------------|---------|----------|
| OZN.              | NÁZEV    | PLOCHA              | PODLAHA | POZNÁMKA |
| 1 01              | CHODBA   | 10,7 m <sup>2</sup> | PVC     |          |
| 1 02              | ŠATNA    | 10,4 m <sup>2</sup> | PVC     |          |
| 1 03              | SKLAD    | 16,7 m <sup>2</sup> | PVC     |          |
| 1 04              | ŠATNA    | 13,8 m <sup>2</sup> | PVC     |          |
| 1 05              | ŠATNA    | 14,6 m <sup>2</sup> | PVC     |          |
| 1 06              | KUCHYŇKA | 11,6 m <sup>2</sup> | PVC     |          |
| 1 07              | SKLAD    | 6,8 m <sup>2</sup>  | PVC     |          |
| 1 08              | SKLAD    | 3,2 m <sup>2</sup>  | BETON   |          |

LEGENDA HMOT

- STÁVAJÍCÍ DŘEVĚNÉ KONSTRUKCE  
TL. 100 MM
- STÁVAJÍCÍ ZPEVNĚNÁ PLOCHA  
- BETONOVÁ DLAŽBA/ ASFALT

LEGENDA

- 01

DŘEVĚNÁ PRKNA  
- ZELENÁ
- 02

ZDĚNÝ SOKL  
- ŠEDÁ
- 03

DŘEVĚNÉ OKNO  
- BILÁ
- 04

DŘEVĚNÉ DVEŘE  
- ZELENÁ/ BILÁ
- 05

STŘEŠNÍ PLECHOVÁ/ KRYTINA  
- ŠEDÁ
- 06

DEŠTOVÝ ŽLAB  
- ZELENÁ
- 07

DEŠTOVÝ SVOD  
- ZELENÁ
- 08

DŘEVĚNÁ DESKA  
- ZELENÁ
- 09

BETONOVÝ SCHOD  
- ŠEDÁ
- 10

DŘEVĚNÉ PRVKY  
- ZELENÁ
- 11

STRÍŠKA NAD VCHODEM  
- ZELENÁ

POZN.  
- PŘESNÉ ROZMĚRY SE MOHOU LIŠIT VLIVEM NEPŘESNOSTI MĚŘENÍ V OBJEKTU A VLIVEM NEPŘESNOSTI DODANÝCH PODKLADŮ (PŮVODNÍ PROJEKTOVÁ DOKUMENTACE)  
- PŘEDKLÁDANÁ PROJEKTOVÁ DOKUMENTACE JE URČENA PRO VYDÁNÍ STAVEBNÍHO POVOLENÍ A NENAHRAZUJE REALIZAČNÍ DOKUMENTACI  
- PRO REALIZACI STAVBY JE NUTNÉ ZPRACOVAT REALIZAČNĚ - PROVÁDĚCÍ DOKUMENTACI DLE STAVEBNÍHO ZÁKONA 183/2006 SB. ZÁKON O ÚZEMNÍM PLÁNOVÁNÍ A STAVEBNÍM ŘÁDU A PŘÍSLUŠNÉ NOVELY Č. 225/2017

|                |  |                                                                               |          |                                                |                         |       |
|----------------|--|-------------------------------------------------------------------------------|----------|------------------------------------------------|-------------------------|-------|
| Investor:      |  | T.J. Komín, z.s.                                                              |          | Hlavní projektant:                             |                         |       |
|                |  | Svratecká 1301/11b, 624 00 Brno - Komín                                       |          | Ing. Ondřej Matys                              |                         |       |
| Akce:          |  | STAVEBNÍ ÚPRAVY HYGIENICKÉHO ZÁZEMÍ<br>P.Č. 871/4, 871/5, 871/6, 871/7, 871/1 |          | tel: 776 034 813<br>e-mail: matysoid@seznam.cz |                         |       |
|                |  | k.ú.:Komín (610 585), p.č.: 871/4, 871/5, 871/6, 871/7, 871/1, č.p.           |          | Vypracoval:<br>-- Ing. Ondřej Matys            |                         |       |
| Obsah:         |  | STAVEBNÍ TECHNICKÉ ŘEŠENÍ                                                     |          | Zod. projektant:<br>Ing. Libor Jirsík          |                         |       |
| Název výkresu: |  | PŮDORYS, POHLEDY BUDOVY A -<br>ŠATNY - STÁVAJÍCÍ STAV                         |          | Kontroloval:<br>T.J. Komín, z.s.               |                         |       |
| Formát:        |  | Č. zakázky:                                                                   | Měřítka: | Datum:                                         | Stupeň:<br>DSP - REV 05 | Paré: |
| 3xA4           |  | 276                                                                           | 1:75     | Říjen 2023                                     |                         |       |
|                |  |                                                                               |          | Číslo výkresu:<br>D1.1.02 S                    |                         |       |

VEŠKERÁ AUTORSKÁ PRÁVA VYHRAZENA ZPRACOVATELI DOKUMENTACE. BEZ SOUHLASU AUTORA NENÍ MOŽNÉ VÝKRES ČI JEHO JEDNOTLIVÉ ČÁSTI KOPÍROVAT JAK PRO VLASTNÍ , TAK PRO ÚČELY TŘETÍCH OSOB.