


BUDOVA B - GARÁŽE, C - HYGIENICKÉ ZÁZEMÍ - PŮDORYS - STÁVAJÍCÍ STAV

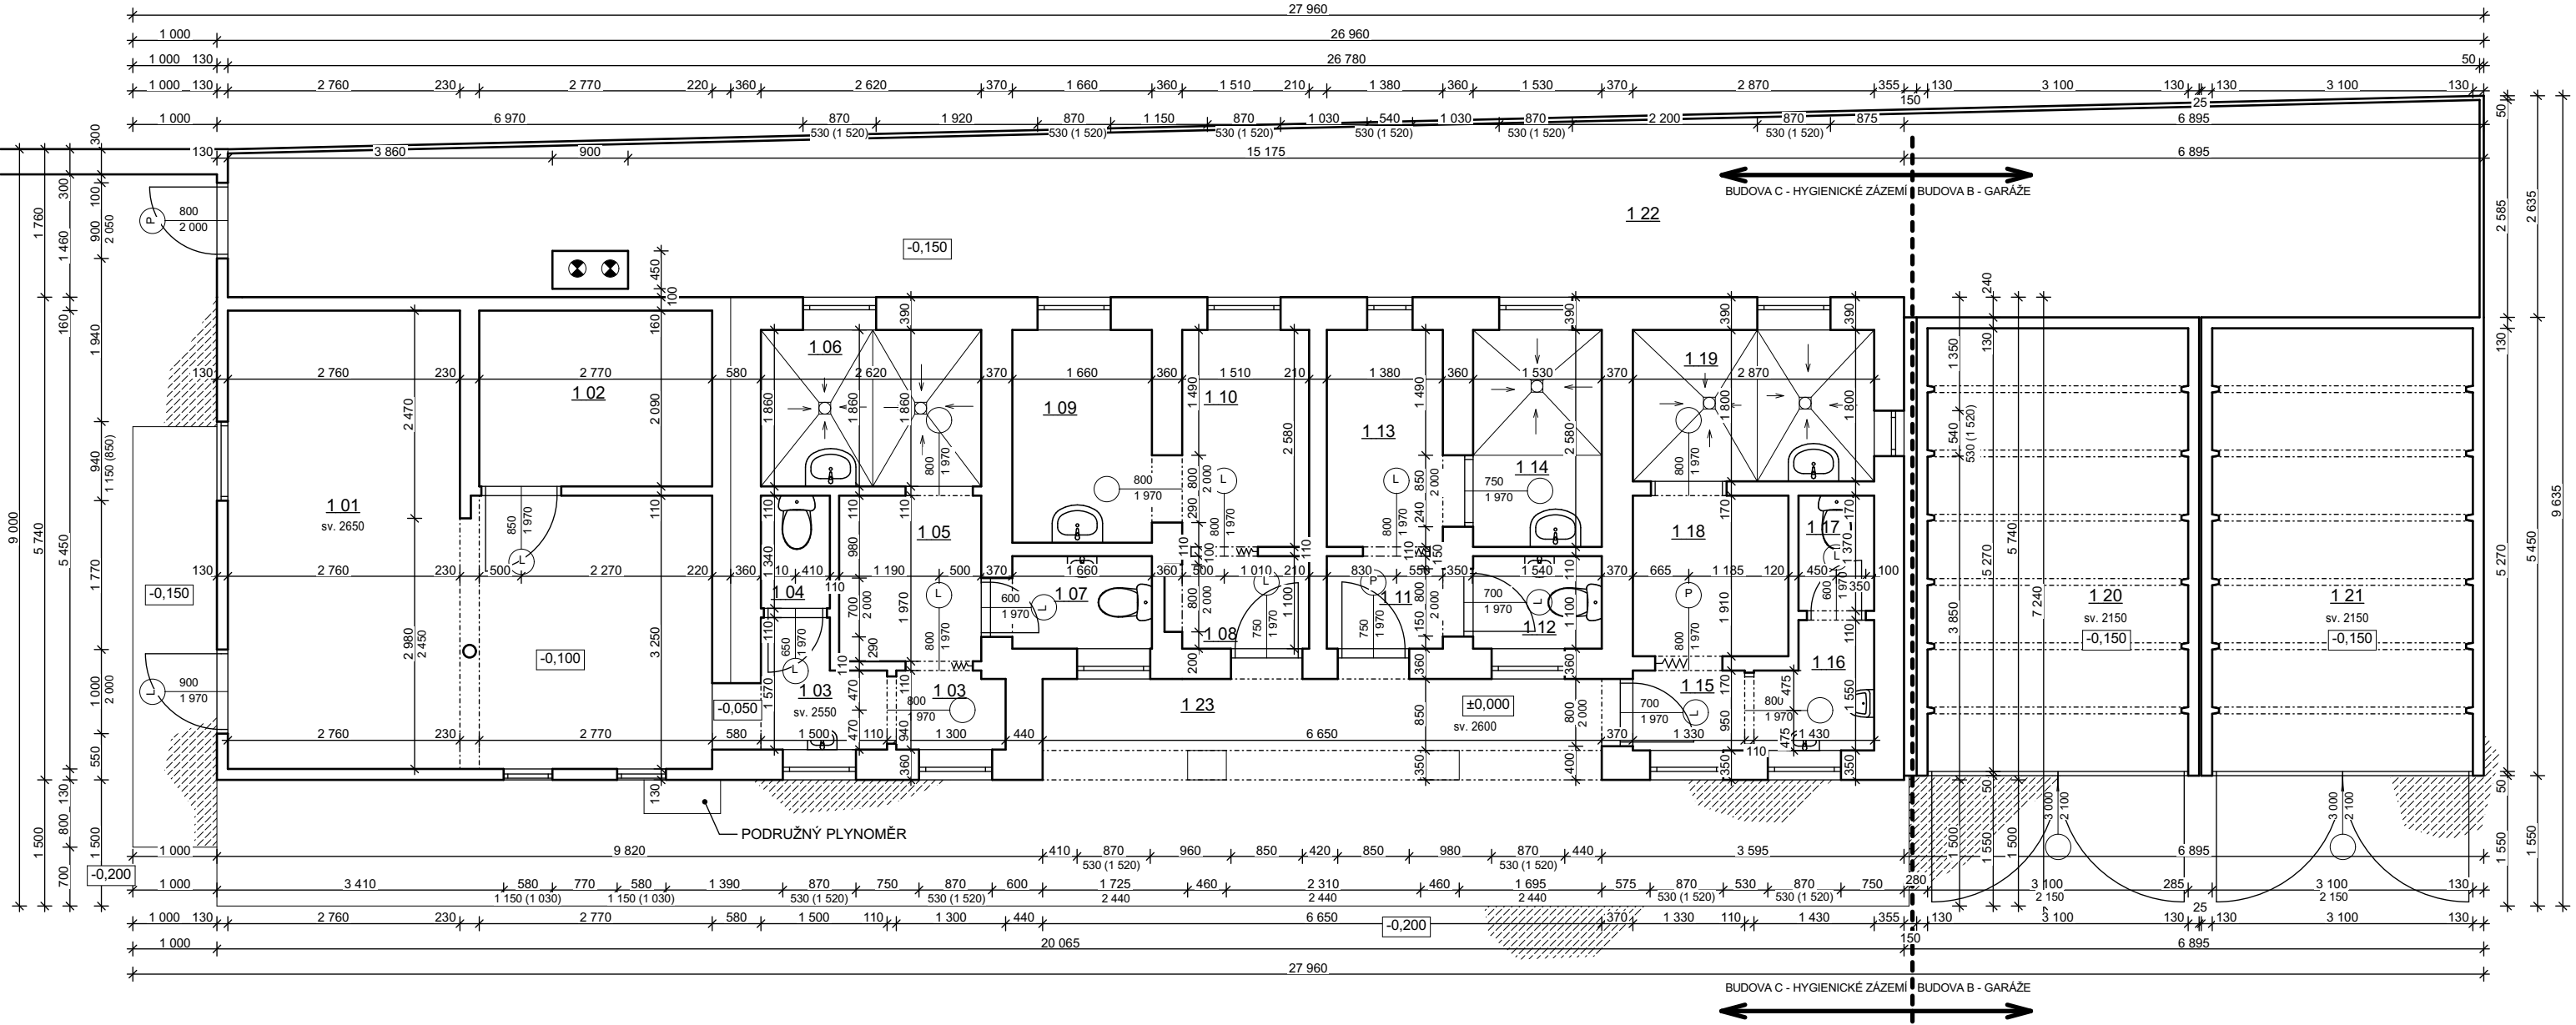

| LEGENDA MÍSTNOSTÍ |                    |                     |                   |          |
|-------------------|--------------------|---------------------|-------------------|----------|
| OZN.              | NÁZEV              | PLOCHA              | PODLAHA           | POZNÁMKA |
| 1 01              | ŠATNA ŽENY         | 24,7 m <sup>2</sup> | KERAMICKÁ DLAŽBA  |          |
| 1 02              | TECHNICKÁ MÍSTNOST | 5,8 m <sup>2</sup>  | KERAMICKÁ DLAŽBA  |          |
| 1 03              | CHODBA             | 3,6 m <sup>2</sup>  | KERAMICKÁ DLAŽBA  |          |
| 1 04              | WC                 | 1,1 m <sup>2</sup>  | KERAMICKÁ DLAŽBA  |          |
| 1 05              | ŠATNA              | 3,3 m <sup>2</sup>  | KERAMICKÁ DLAŽBA  |          |
| 1 06              | UMÝVARNA           | 4,9 m <sup>2</sup>  | KERAMICKÁ DLAŽBA  |          |
| 1 07              | WC                 | 1,8 m <sup>2</sup>  | KERAMICKÁ DLAŽBA  |          |
| 1 08              | ZÁDVEŘÍ            | 1,7 m <sup>2</sup>  | KERAMICKÁ DLAŽBA  |          |
| 1 09              | SKLAD              | 4,2 m <sup>2</sup>  | KERAMICKÁ DLAŽBA  |          |
| 1 10              | SKLAD              | 3,9 m <sup>2</sup>  | KERAMICKÁ DLAŽBA  |          |
| 1 11              | ZÁDVEŘÍ            | 1,5 m <sup>2</sup>  | KERAMICKÁ DLAŽBA  |          |
| 1 12              | WC                 | 1,7 m <sup>2</sup>  | KERAMICKÁ DLAŽBA  |          |
| 1 13              | ŠATNA              | 3,6 m <sup>2</sup>  | KERAMICKÁ DLAŽBA  |          |
| 1 14              | UMÝVARNA           | 4,0 m <sup>2</sup>  | KERAMICKÁ DLAŽBA  |          |
| 1 15              | ZÁDVEŘÍ            | 1,3 m <sup>2</sup>  | KERAMICKÁ DLAŽBA  |          |
| 1 16              | WC - MUŽI          | 1,9 m <sup>2</sup>  | KERAMICKÁ DLAŽBA  |          |
| 1 17              | WC - MUŽI          | 1,2 m <sup>2</sup>  | KERAMICKÁ DLAŽBA  |          |
| 1 18              | ŠATNA              | 3,5 m <sup>2</sup>  | KERAMICKÁ DLAŽBA  |          |
| 1 19              | UMÝVARNA           | 5,2 m <sup>2</sup>  | KERAMICKÁ DLAŽBA  |          |
| 1 20              | GARÁŽ              | 16,4 m <sup>2</sup> | BETONOVÁ MAZANINA |          |
| 1 21              | GARÁŽ              | 16,4 m <sup>2</sup> | BETONOVÁ MAZANINA |          |
| 1 22              | SKLAD              | 55,9 m <sup>2</sup> | ZPEVNĚNÁ HLÍNA    |          |
| 1 23              | ZÁVĚTRÍ            | 5,6 m <sup>2</sup>  | KERAMICKÁ DLAŽBA  |          |

LEGENDA HMOT

- STÁVAJÍCÍ ZDĚNÉ/BETONOVÉ KONSTRUKCE  
TL. 100 MM AŽ 370 MM
- STÁVAJÍCÍ ZPEVNĚNÁ PLOCHA  
- BETONOVÁ DLAŽBA/ BETONOVÁ MAZANINA,  
ASFALTOVÝ CHODNÍK
- STÁVAJÍCÍ KOMÍNOVÝ PRŮDUCH

POZN.  
- PŘESNÉ ROZMĚRY SE MOHOU LIŠIT VLIVEM NEPŘESNOSTI MĚŘENÍ V OBJEKTU A VLIVEM NEPŘESNOSTI DODANÝCH PODKLADŮ (PŮVODNÍ PROJEKTOVÁ DOKUMENTACE)  
- PŘEDKLÁDANÁ PROJEKTOVÁ DOKUMENTACE JE URČENA PRO VYDÁNÍ STAVEBNÍHO POVOLENÍ A NENAHRAZUJE REALIZAČNÍ DOKUMENTACI  
- PRO REALIZACI STAVBY JE NUTNÉ ZPRACOVAT REALIZAČNĚ - PROVÁDĚCÍ DOKUMENTACI DLE STAVEBNÍHO ZÁKONA 183/2006 SB. ZÁKON O ÚZEMNÍM PLÁNOVÁNÍ A STAVEBNÍM ŘÁDU A PŘÍSLUŠNÉ NOVELY Č. 225/2017

|                |  |             |  |                                                                      |  |                            |  |
|----------------|--|-------------|--|----------------------------------------------------------------------|--|----------------------------|--|
| Investor:      |  |             |  | T.J. Komín, z.s.                                                     |  | Hlavní projektant:         |  |
|                |  |             |  | Svratecká 1301/11b, 624 00 Brno - Komín                              |  | Ing. Ondřej Matys          |  |
| Akce:          |  |             |  | STAVEBNÍ ÚPRAVY HYGIENICKÉHO ZÁZEMÍ                                  |  | tel: 776 034 813           |  |
|                |  |             |  | P.Č. 871/4, 871/5, 871/6, 871/7, 871/1                               |  | e-mail: matysoid@seznam.cz |  |
|                |  |             |  | k.ú.:Komín (610 585), p.č.: 871/4, 871/5, 871/6, 871/7, 871/1, č.p.  |  | Vypracoval:                |  |
|                |  |             |  |                                                                      |  | -- Ing. Ondřej Matys       |  |
| Obsah:         |  |             |  | STAVEBNÍ TECHNICKÉ ŘEŠENÍ                                            |  | Zod. projektant:           |  |
|                |  |             |  |                                                                      |  | Ing. Libor Jirsík          |  |
| Název výkresu: |  |             |  | PŮDORYS BUDOVY B - GARÁŽE, C -<br>HYGIENICKÉ ZÁZEMÍ - STÁVAJÍCÍ STAV |  | Kontroloval:               |  |
|                |  |             |  |                                                                      |  | T.J. Komín, z.s.           |  |
| Formát:        |  | Č. zakázky: |  | Měřítko:                                                             |  | Stupeň:                    |  |
| 2xA4           |  | 276         |  | 1:75                                                                 |  | DSP - REV 05               |  |
|                |  |             |  | Datum:                                                               |  | Číslo výkresu:             |  |
|                |  |             |  | Říjen 2023                                                           |  | D1.1.03 S                  |  |
|                |  |             |  |                                                                      |  | Paré:                      |  |

VEŠKERÁ AUTORSKÁ PRÁVA VYHRAZENA ZPRACOVATELI DOKUMENTACE. BEZ SOUHLASU AUTORA NENÍ MOŽNÉ VÝKRES ČI JEHO JEDNOTLIVÉ ČÁSTI KOPÍROVAT JAK PRO VLASTNÍ , TAK PRO ÚČELY TŘETÍCH OSOB.