




BUDOVA B - GARÁŽE, C - HYGIENICKÉ ZÁZEMÍ - POHLED VÝCHODNÍ - STÁVAJÍCÍ STAV

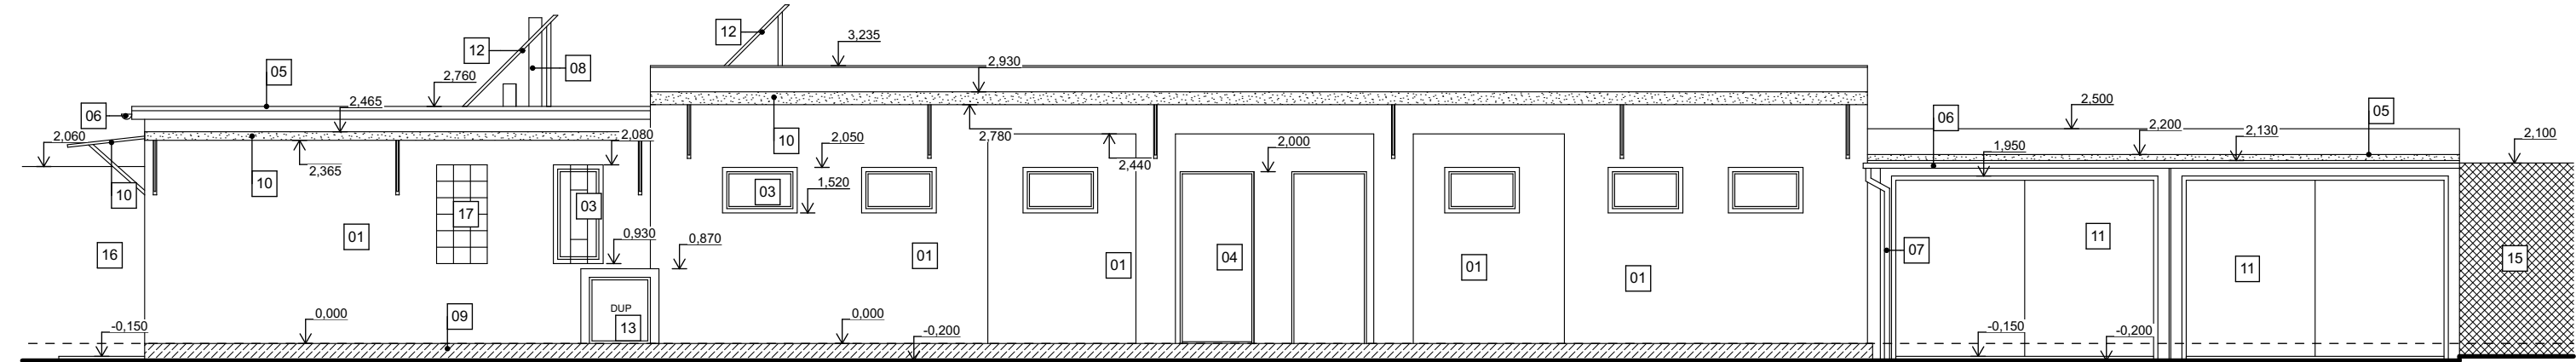


BUDOVA B - GARÁŽE, C - HYGIENICKÉ ZÁZEMÍ - POHLED ZÁPADNÍ - STÁVAJÍCÍ STAV

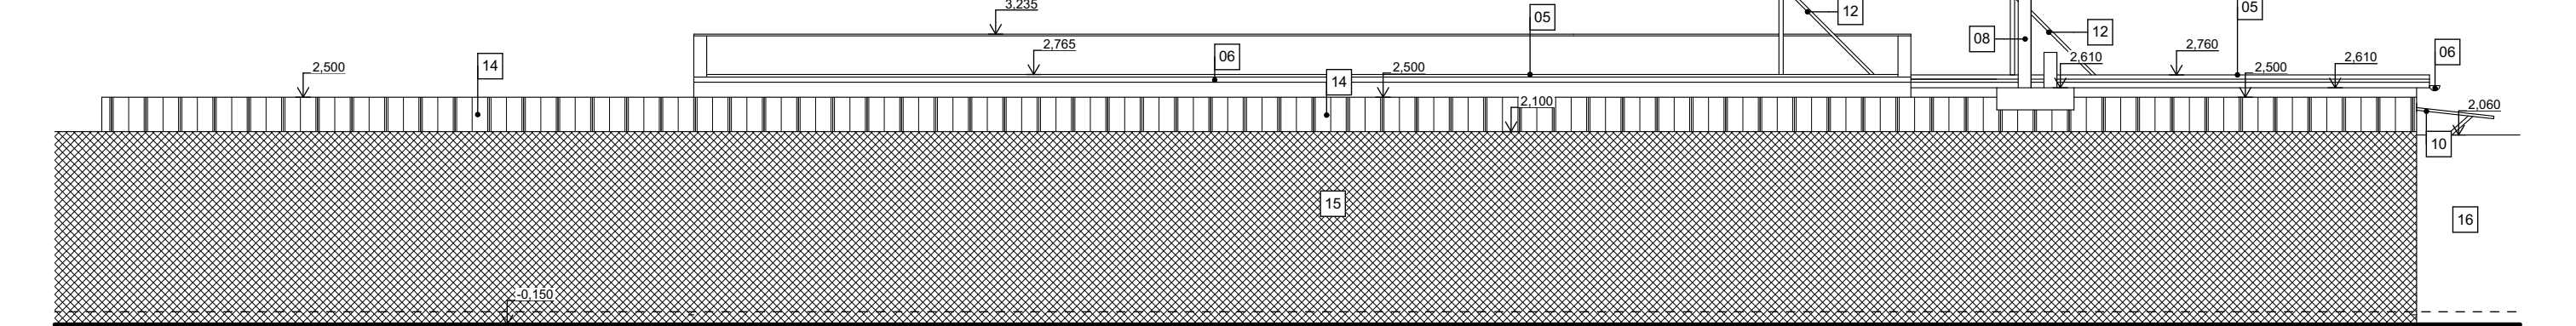

BUDOVA B - GARÁŽE, C - HYGIENICKÉ ZÁZEMÍ - POHLED JIŽNÍ - STÁVAJÍCÍ STAV

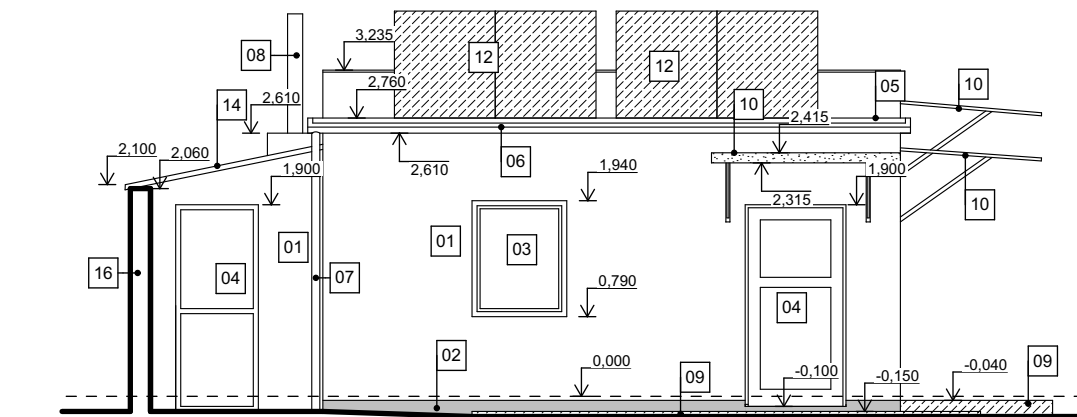

BUDOVA B - GARÁŽE, C - HYGIENICKÉ ZÁZEMÍ - POHLED SEVERNÍ - STÁVAJÍCÍ STAV

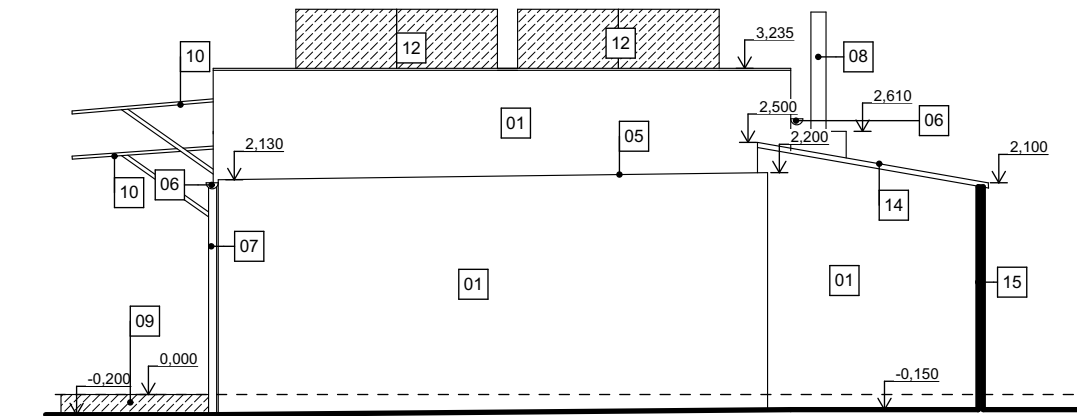

LEGENDA

- 01

VENKOVNÍ OMÍTKA
- BÍLÁ
- 02

OMÍTKA SOKLOVÁ
- ŠEDÁ
- 03

DŘEVĚNÉ OKNO
- BÍLÁ
- 04

DŘEVĚNÉ DVEŘE
- BÍLÁ/HNĚDÁ
- 05

STŘEŠNÍ KRYTINA
- ŠEDÁ
- 06

DEŠŤOVÝ ŽLAB
- STŘÍBRNÁ/ZELENÁ
- 07

DEŠŤOVÝ SVOD
- STŘÍBRNÁ/ZELENÁ
- 08

KOMÍN
- ŠEDÁ
- 09

BETONOVÝ SCHOD
- ŠEDÁ
- 10

ZASTŘEŠENÍ VCHODU
- POLYKARBONÁT, OCELOVÁ KONSTRUKCE
- 11

GARÁŽOVÁ VRATA
- ZELENÁ
- 12

SOLÁRNÍ KOLEKTORY
- ŠEDÁ
- 13

DOMOVNÍ UZÁVĚR PLYNU
- ŠEDÁ
- 14

ZASTŘEŠENÍ SKLADU
- POLYKARBONÁTOVÉ DESKY
- 15

PLECHOVÉ OPLOCENÍ
- STŘÍBRNÁ
- 16

ZDĚNÉ OPLOCENÍ
- BÍLÁ
- 17

SKLENĚNÉ TVAROVKY
- OKNO

POZN.
- PŘESNÉ ROZMĚRY SE MOHOU LIŠIT VLIVEM NEPŘESNOSTI MĚŘENÍ V OBJEKTU A VLIVEM NEPŘESNOSTI DODANÝCH PODKLADŮ (PŮVODNÍ PROJEKTOVÁ DOKUMENTACE)
- PŘEDKLÁDANÁ PROJEKTOVÁ DOKUMENTACE JE URČENA PRO VYDÁNÍ STAVEBNÍHO POVOLENÍ A NENAHRAZUJE REALIZAČNÍ DOKUMENTACI
- PRO REALIZACI STAVBY JE NUTNÉ ZPRACOVAT REALIZAČNĚ - PROVÁDĚCÍ DOKUMENTACI DLE STAVEBNÍHO ZÁKONA 183/2006 SB. ZÁKON O ÚZEMNÍM PLÁNOVÁNÍ A STAVEBNÍM ŘÁDU A PŘÍSLUŠNÉ NOVELY Č. 225/2017

Investor:				Hlavní projektant:	
T.J. Komín, z.s.				Ing. Ondřej Matys	
Svratecká 1301/11b, 624 00 Brno - Komín				tel: 776 034 813	
Akce: STAVEBNÍ ÚPRAVY HYGIENICKÉHO ZÁZEMÍ				e-mail: matysoid@seznam.cz	
P.Č. 871/4, 871/5, 871/6, 871/7, 871/1				Vypracoval:	
k.ú.:Komín (610 585), p.č.: 871/4, 871/5, 871/6, 871/7, 871/1, č.p.				-- Ing. Ondřej Matys	
Obsah:				Zod. projektant:	
STAVEBNÍ TECHNICKÉ ŘEŠENÍ				Ing. Libor Jirsík	
Název výkresu:				Kontroloval:	
POHLEDY BUDOVY B - GARÁŽE, C - HYGIENICKÉ ZÁZEMÍ - STÁVAJÍCÍ STAV				T.J. Komín, z.s.	
Formát:				Stupeň:	
2xA4				DSP - REV 05	
Č. zakázky:				Paré:	
276					
Měřítko:				Číslo výkresu:	
1:75				D1.1.04 S	
Datum:					
Říjen 2023					

VEŠKERÁ AUTORSKÁ PRÁVA VYHRAZENA ZPRACOVATELI DOKUMENTACE. BEZ SOUHLASU AUTORA NENÍ MOŽNÉ VÝKRES ČI JEHO JEDNOTLIVÉ ČÁSTI KOPÍROVAT JAK PRO VLASTNÍ , TAK PRO ÚČELY TŘETÍCH OSOB.