



ZÁKLADOVÉ KONSTRUKCE - BUDOVA C - NOVÝ STAV

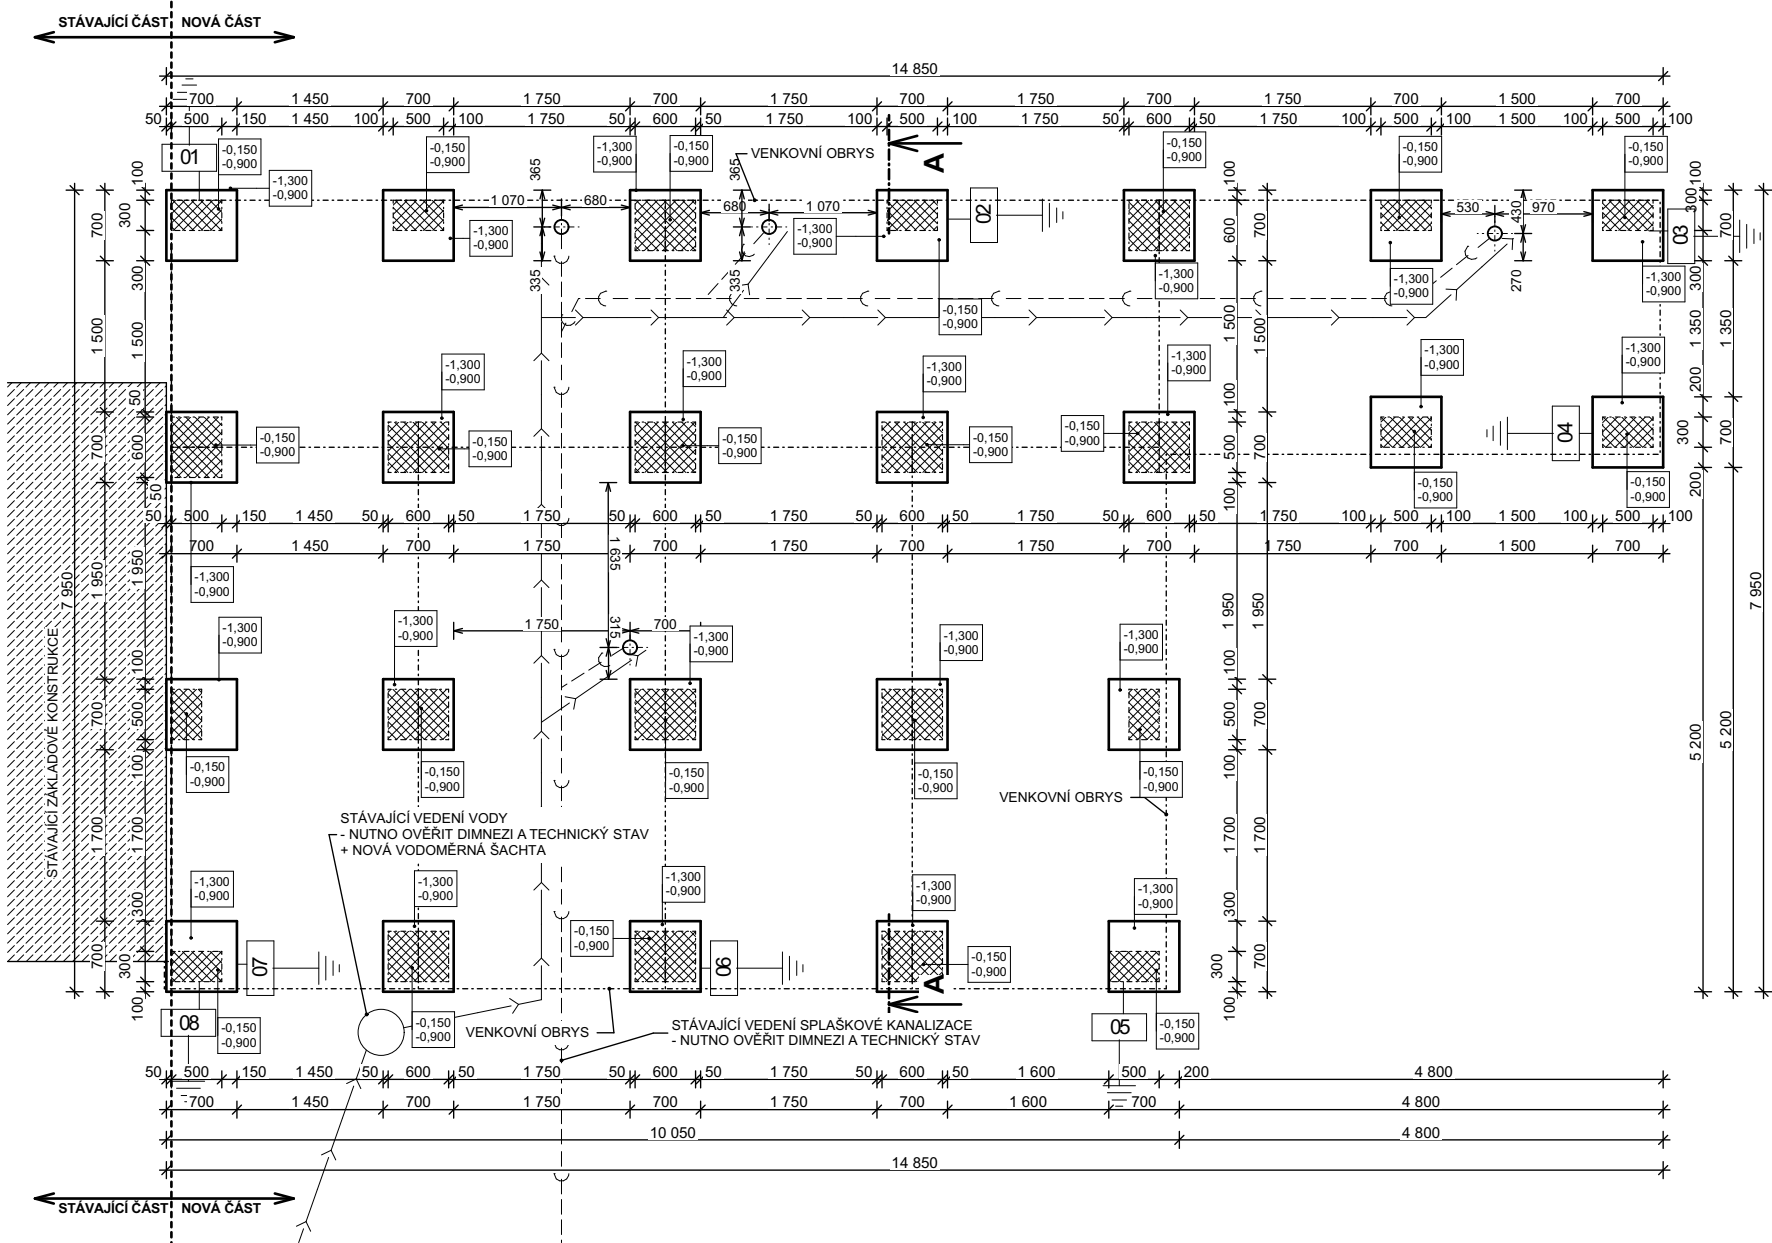

- POZN.
- PŘESNÉ UMÍSTĚNÍ PATEK BUDE UPŘESNĚNO A ODSOUHLASENO DODAVATELEM KONTEJNERŮ
 - KONSTRUKCE KONTEJNERU BUDE KOTVENA DO ZÁKLADOVÝCH KONSTRUKCÍ DLE STATICKÉHO POSUDKU, KTERÝ BUDE SOUČÁSTÍ DALŠÍHO STUPNĚ PROJEKTOVÉ DOKUMENTACE (REALIZAČNÍ DOKUMENTACE)
 - MEZI UPRAVENÝM TERÉN A PODLAHOU KONTEJNERU BUDE VZDUCHOVÁ MEZERA OPATŘENA PO KRAJÍCH VĚTRACÍ MŘÍŽKOU
 - UMÍSTĚNÝCH NOVÝCH A STÁVAJÍCÍCH ZÁKLADOVÝCH KONSTRUKCÍ BUDE STATICKY POSOUZENO V DALŠÍM STUPNI PROJEKTOVÉ DOKUMENTACE (REALIZAČNÍ DOKUMENTACE)
 - PŘESNÁ HLOUBKA ZÁKLADOVÝCH KONSTRUKCÍ BUDE UPŘESNĚNA NA MÍSTĚ DLE SKUTEČNÉHO TERÉNU
 - PŘESNÉ VEDENÍ ODPADŮ SPLAŠKOVÉ KANALIZACE SE MŮŽE LIŠIT DLE TYPU ZAŘIZOVACÍHO PŘEDMĚTU (SYSTÉMOVÁ DODÁVKA KONTEJNERŮ), PŘESNÉ UMÍSTĚNÍ BUDE STANOVENO V DALŠÍM STUPNI PROJEKTOVÉ DOKUMENTACE (REALIZAČNÍ DOKUMENTACE)
 - BETONOVÉ TVAROVKY BUDOU VYZTUŽENY OCELOVOU VÝZTUŽÍ KOTVENOU DO ZÁKLADOVÝCH PATEK, VYZTUŽENÍ BUDE PROVEDENO DLE STATICKÉHO POSUDKU V DALŠÍM STUPNI PROJEKTOVÉ DOKUMENTACE (REALIZAČNÍ DOKUMENTACE)
 - PŘED BETONÁŽÍ ZÁKLADOVÝCH KONSTRUKCÍ JE TŘEBA DO ŠTĚRKOPÍSKOVÉHO PODSYPY UMÍSTĚNÉHO POD ZÁKLADOVÝMI KONSTRUKCEMI VLOŽIT UZEMŇOVACÍ PÁSKY Z FeZn A VYVÉST JE V SEDMI MÍSTĚCH NAD UPRAVENÝ TERÉN, JEDNO VYVEDENÍ BUDE V MÍSTĚ HLAVNÍCH JISTIČŮ
 - ZÁKLADOVÉ KONSTRUKCE MUSÍ BÝT ZALOŽENÉ MIN. V NEZÁMRZNÉ HLOUBCE
 - ROZMĚR A TVAR ZÁKLADOVÝCH KONSTRUKCÍ MUSÍ BYT OVĚŘEN STATICKÝM VÝPOČTEM V DALŠÍM STUPNI PROJEKTOVÉ DOKUMENTACE (REALIZAČNÍ DOKUMENTACE)
 - PŘESNÉ ROZMĚRY SE MOHOU LIŠIT VLIVEM NEPŘESNOSTI MĚŘENÍ V OBJEKTU A VLIVEM NEPŘESNOSTI DODANÝCH PODKLADŮ (PŮVODNÍ PROJEKTOVÁ DOKUMENTACE)
 - PŘEDKLÁDANÁ PROJEKTOVÁ DOKUMENTACE JE URČENA PRO VYDÁNÍ STAVEBNÍHO POVOLENÍ A NENAHRAZUJE REALIZAČNÍ DOKUMENTACI
 - PRO REALIZACI STAVBY JE NUTNÉ ZPRACOVAT REALIZAČNĚ - PROVÁDĚCÍ DOKUMENTACI DLE STAVEBNÍHO ZÁKONA 183/2006 SB. ZÁKON O ÚZEMNÍM PLÁNOVÁNÍ A STAVEBNÍM ŘÁDU A PŘÍSLUŠNÉ NOVELY Č. 225/2017

LEGENDA HMOT

- BETONOVÁ ZÁKLADOVÁ PATKA 700x700 MM
- NUTNO STATICKY POSODIT
- BETONOVÉ PROLÉVCÍ TVAROVKY
TL. 300 MM, 2X 300 MM
- NUTNO STATICKY POSODIT
- VODOVODNÍ VEDENÍ
- VEDENÍ SPLAŠKOVÉ KANALIZACE

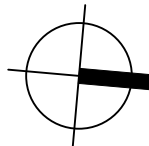

Investor: T.J. Komín, z.s. Svratecká 1301/11b, 624 00 Brno - Komín				Hlavní projektant: Ing. Ondřej Matys tel: 776 034 813 e-mail: matysoid@seznam.cz	
Akce: STAVEBNÍ ÚPRAVY HYGIENICKÉHO ZÁZEMÍ P.Č. 871/4, 871/5, 871/6, 871/7, 871/1 k.ú.: Komín (610 585), p.č.: 871/4, 871/5, 871/6, 871/7, 871/1, č.p.				Vypracoval: -- Ing. Ondřej Matys	
Obsah: STAVEBNÍ TECHNICKÉ ŘEŠENÍ				Zod. projektant: Ing. Libor Jirsík	
Název výkresu: ZÁKLADOVÉ KONSTRUKCE - BUDOVA C - NOVÝ STAV				Kontroloval: T.J. Komín, z.s.	
				Stupeň: DVD - REV 01	Paré:
Formát: 2xA4	Č. zakázky: 276	Měřítko: 1:75	Datum: Listopad 2024	Číslo výkresu: D1.1.05 N	

VEŠKERÁ AUTORSKÁ PRÁVA VYHRAZENA ZPRACOVATELI DOKUMENTACE. BEZ SOUHLASU AUTORA NENÍ MOŽNÉ VÝKRES ČI JEHO JEDNOTLIVÉ ČÁSTI KOPÍROVAT JAK PRO VLASTNÍ , TAK PRO ÚČELY TŘETÍCH OSOB.