


PŮDORYS BUDOVY C - HYGIENICKÉ ZÁZEMÍ A WC - NOVÝ STAV

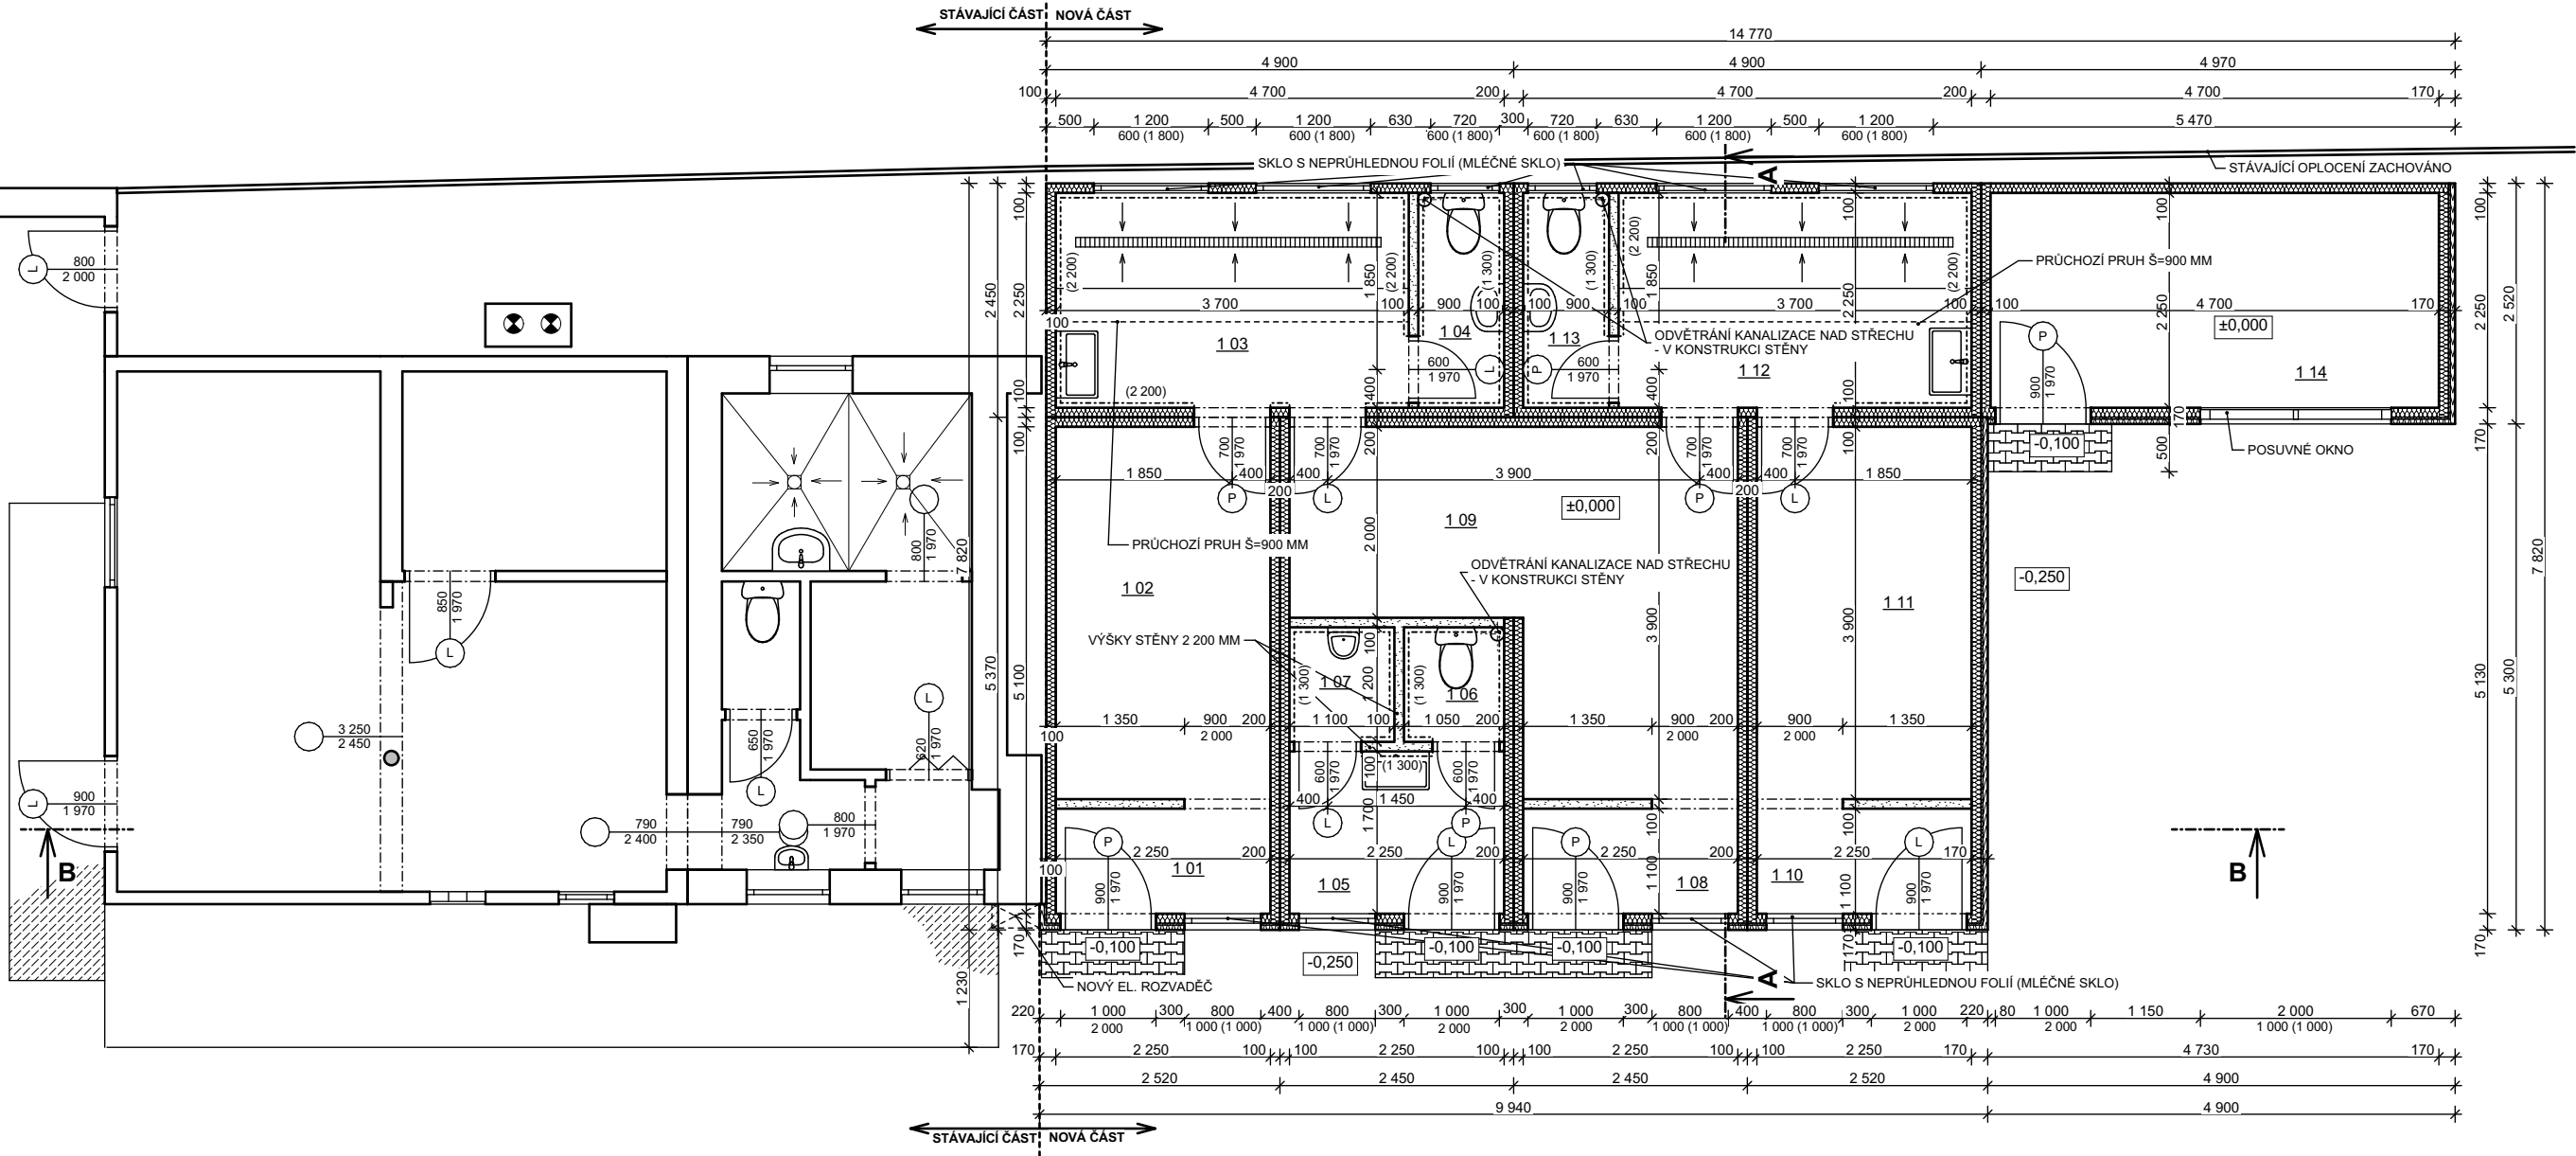

TABULKA MÍSTNOSTÍ 1.NP				
OZN.	NÁZEV	PLOCHA (m2)	PODLAHA	POZNÁMKA
1 01	ŠATNA 01 -CHODBA	2,48	PVC	
1 02	ŠATNA 01 - ŠATNA	8,78	PVC	
1 03	ŠATNA 01 - SPRCHY	8,33	KERAMICKÁ DLAŽBA	
1 04	ŠATNA 01 - WC	2,03	KERAMICKÁ DLAŽBA	
1 05	WC - CHODBA	3,82	PVC	
1 06	WC - KABINKA	1,26	KERAMICKÁ DLAŽBA	
1 07	WC - KABINKA	1,32	KERAMICKÁ DLAŽBA	
1 08	ŠATNA 02 - CHODBA	2,48	PVC	
1 09	ŠATNA 02 - ŠATNA	13,67	PVC	
1 10	ŠATNA 03 - CHODBA	2,48	PVC	
1 11	ŠATNA 03 - ŠATNA	8,78	PVC	
1 12	ŠATNA 03 - SPRCHY	8,32	KERAMICKÁ DLAŽBA	
1 13	ŠATNA 03 - WC	2,03	KERAMICKÁ DLAŽBA	
1 14	SKLAD	10,58	PVC	
		76,36 m²		


LEGENDA HMOT

- 

NOVÉ SYSTÉMOVÉ STĚNY TL. 100 MM
+ OSB TL. 15 MM, EPS TL. 50 MM, OMÍTKA
- KONTEJNERY - JM CONTAINERS
- 

STÁVAJÍCÍ ZDĚNÉ KONSTRUKCE
TL. 100 MM AŽ 450 MM
- 

NOVÉ SYSTÉMOVÉ STĚNY TL. 100 MM
- Z VNITŘNÍ STRANY LAMINO DESKA
- Z EXTERIÉRU PLECH
- KONTEJNERY - JM CONTAINERS
- 

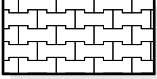NOVÉ SYSTÉMOVÉ STĚNY TL. 100 MM
- ZAKLOPENO LAMINO DESKAMI
- KONTEJNERY - JM CONTAINERS
- 

NOVÁ ZPEVNĚNÁ PLOCHA
- ZÁMKOVÁ DLAŽBA/BETONOVÁ MAZANINA
- 

STÁVAJÍCÍ ZPEVNĚNÁ PLOCHA
- ŠTĚRK

 STÁVAJÍCÍ KOMÍNOVÝ PRŮDUCH

POZN.
- STABILITA, TUHOST A SPOJENÍ STĚN, PODLAHY, STROPŮ, STŘECHY JE ŘEŠENA VÝROBCEM KONTEJNERŮ
- JEDNÁ SE O KLUBOVÉ ZÁZEMÍ (ŠATNY, SPRCHY, WC, SKLAD)
- MÍSTNOSTI WC, SPRCH A ŠATEN BUDOU VĚTRÁNY PŘIROZENĚ OKNY
- HYGIENICKÉ ZÁZEMÍ A ŠATNY BUDOU UŽÍVÁNÍ POUZE SEZONĚ, V PŘÍPADĚ POTŘEBY VYTÁPĚNÍ BUDOU UŽITY EL. PŘIMOTOPY
- NA OKNECH DO ŠATEN A SPRCH BUDE UMÍSTĚNA NEPRŮHLEDNÁ FOLIE, PŘÍPADNĚ BUDE UŽITO MLÉČNÉ SKLO
- STĚNY, PODLAHY, STROPY, STŘECHA JSOU ŘEŠENY JAKO SYSTÉMOVÉ - KONTEJNEROVÁ DODÁVKA
- PŘESNÉ ROZMĚRY SE MOHOU LIŠIT VLIVEM NEPŘESNOSTI MĚŘENÍ V OBJEKTU A VLIVEM NEPŘESNOSTI DODANÝCH PODKLADŮ (PŮVODNÍ PROJEKTOVÁ DOKUMENTACE)
- PŘEDKLÁDANÁ PROJEKTOVÁ DOKUMENTACE JE URČENA PRO VYDÁNÍ STAVEBNÍHO POVOLENÍ A NENAHRADZUJE REALIZAČNÍ DOKUMENTACI
- PRO REALIZACI STAVBY JE NUTNÉ ZPRACOVAT REALIZAČNĚ - PROVÁDĚCÍ DOKUMENTACI DLE STAVEBNÍHO ZÁKONA 183/2006 SB. ZÁKON O ÚZEMNÍM PLÁNOVÁNÍ A STAVEBNÍM ŘÁDU A PŘÍSLUŠNÉ NOVELY Č. 225/2017

Investor:		T.J. Komín, z.s.		Hlavní projektant:	
		Svratecká 1301/11b, 624 00 Brno - Komín		Ing. Ondřej Matys	
Akce:		STAVEBNÍ ÚPRAVY HYGIENICKÉHO ZÁZEMÍ		tel: 776 034 813	
		P.Č. 871/4, 871/5, 871/6, 871/7, 871/1		e-mail: matysoid@seznam.cz	
		k.ú.:Komín (610 585), p.č.: 871/4, 871/5, 871/6, 871/7, 871/1, č.p.		Vypracoval:	
				-- Ing. Ondřej Matys	
Obsah:		STAVEBNÍ TECHNICKÉ ŘEŠENÍ		Zod. projektant:	
				Ing. Libor Jirsík	
Název výkresu:		PŮDORYS BUDOVY C - HYGIENICKÉ ZÁZEMÍ A ŠATNY - NOVÝ STAV		Kontroloval:	
				T.J. Komín, z.s.	
				Stupeň:	
				DVD - REV 01	
				Paré:	
Formát:		Č. zakázky:		Měřítka:	
2xA4		276		1:75	
				Datum:	
				Listopad 2024	
				Číslo výkresu:	
				D1.1.06 N	

VEŠKERÁ AUTORSKÁ PRÁVA VYHRAZENA ZPRACOVATELI DOKUMENTACE. BEZ SOUHLASU AUTORA NENÍ MOŽNÉ VÝKRES ČI JEHO JEDNOTLIVÉ ČÁSTI KOPÍROVAT JAK PRO VLASTNÍ , TAK PRO ÚČELY TŘETÍCH OSOB.