KONSTRUKCE STŘECHY - BUDOVA C - NOVÝ STAV

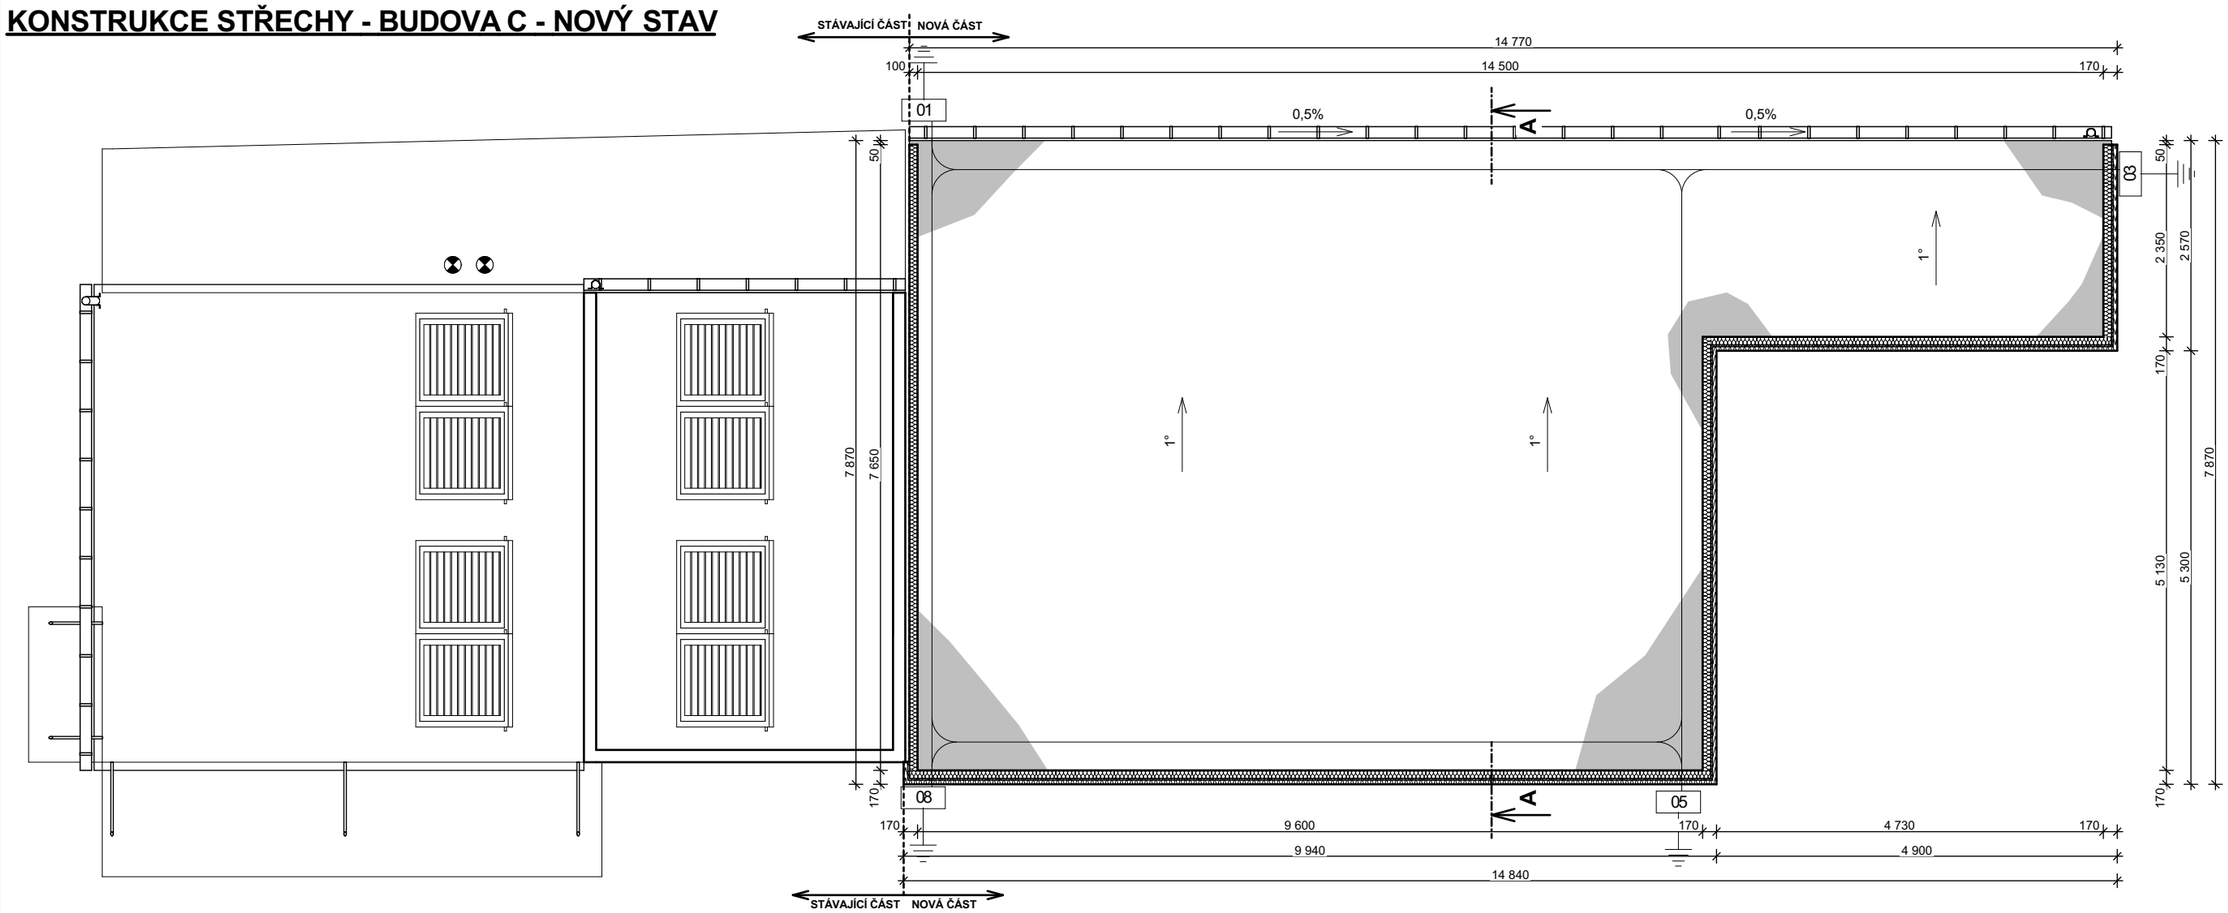

LEGENDA HMOT

NOVÉ SYSTÉMOVÉ STĚNY (ATIKY) TL. 100 MM
+ OSB TL. 15 MM, EPS TL. 50 MM, OMÍTKA
- KONTEJNERY - JM CONTAINERS

STÁVAJÍCÍ KONSTRUKCE
- ATIKY, STŘECHY

NOVÉ SYSTÉMOVÉ STĚNY (ATIKY) TL. 100 MM
- Z EXTERIÉRU PLECH
- KONTEJNERY - JM CONTAINERS

NOVÁ STŘEŠNÍ KRYTINA
- PVC FOLIE

STÁVAJÍCÍ KOMÍNOVÝ PRŮDUCH

POZN.
- VEDENÍ HROMOSVODU JE POUZE ORIENTAČNÍ, PŘESNÉ VEDENÍ BUDE BLÍŽE SPECIFIKOVÁNO V DALŠÍM STUPNI PROJEKTOVÉ DOKUMENTACE (REALIZAČNĚ-PROVÁDĚCÍ DOKUMENTACE)
- STABILITA, TUHOST A SPOJENÍ STĚN, PODLAHY, STROPŮ, STŘECHY JE ŘEŠENA VÝROBCEM KONTEJNERŮ
- KONSTRUKCE STŘECHY A MEZISTŘEŠNÍHO PROSTOR MUSÍ BÝT ODVĚTRÁVAN V DOSTATEČNÉM MNOŽSTVÍ. PŘÍVOD VZDUCHU U OKAPU ODVOD PŘES ATIKU (VĚTRACÍ MŘÍŽKY)
- JEDNÁ SE O KLUBOVÉ ZÁZEMÍ (ŠATNY, SPRCHY, WC, SKLAD)
- STĚNY, PODLAHY, STROPY, STŘECHA JSOU ŘEŠENY JAKO SYSTÉMOVÉ - KONTEJNEROVÁ DODÁVKA
- PŘESNÉ ROZMĚRY SE MOHOU LIŠIT VLIVEM NEPŘESNOSTI MĚŘENÍ V OBJEKTU A VLIVEM NEPŘESNOSTI DODANÝCH PODKLADŮ (PŮVODNÍ PROJEKTOVÁ DOKUMENTACE)
- PŘEDKLÁDANÁ PROJEKTOVÁ DOKUMENTACE JE URČENA PRO VYDÁNÍ STAVEBNÍHO POVOLENÍ A NENAHRAZUJE REALIZAČNÍ DOKUMENTACI
- PRO REALIZACI STAVBY JE NUTNÉ ZPRACOVAT REALIZAČNĚ - PROVÁDĚCÍ DOKUMENTACI DLE STAVEBNÍHO ZÁKONA 183/2006 SB. ZÁKON O ÚZEMNÍM PLÁNOVÁNÍ A STAVEBNÍM ŘÁDU A PŘÍSLUŠNÉ NOVELY Č. 225/2017

Investor: T.J. Komín, z.s. Svratecká 1301/11b, 624 00 Brno - Komín	Hlavní projektant: Ing. Ondřej Matys tel: 776 034 813 e-mail: matysoid@seznam.cz
Akce: **STAVEBNÍ ÚPRAVY HYGIENICKÉHO ZÁZEMÍ P.Č. 871/4, 871/5, 871/6, 871/7, 871/1** k.ú.:Komín (610 585), p.č.: 871/4, 871/5, 871/6, 871/7, 871/1, č.p.	Vypracoval: -- Ing. Ondřej Matys
Obsah: STAVEBNÍ TECHNICKÉ ŘEŠENÍ	Zod. projektant: Ing. Libor Jirsík
Název výkresu: KONSTRUKCE STŘECHY - BUDOVA C- NOVÝ STAV	Kontroloval: T.J. Komín, z.s. Stupeň: DVD - REV 01 Paré:
Formát: **2xA4** / Č. zakázky: 276 / Měřítko: **1:75** / Datum: Listopad 2024	Číslo výkresu: D1.1.07 N

VEŠKERÁ AUTORSKÁ PRÁVA VYHRAZENA ZPRACOVATELI DOKUMENTACE. BEZ SOUHLASU AUTORA NENÍ MOŽNÉ VÝKRES ČI JEHO JEDNOTLIVÉ ČÁSTI KOPÍROVAT JAK PRO VLASTNÍ , TAK PRO ÚČELY TŘETÍCH OSOB.