


ŘEZ A-A - BUDOVA C - NOVÝ STAV

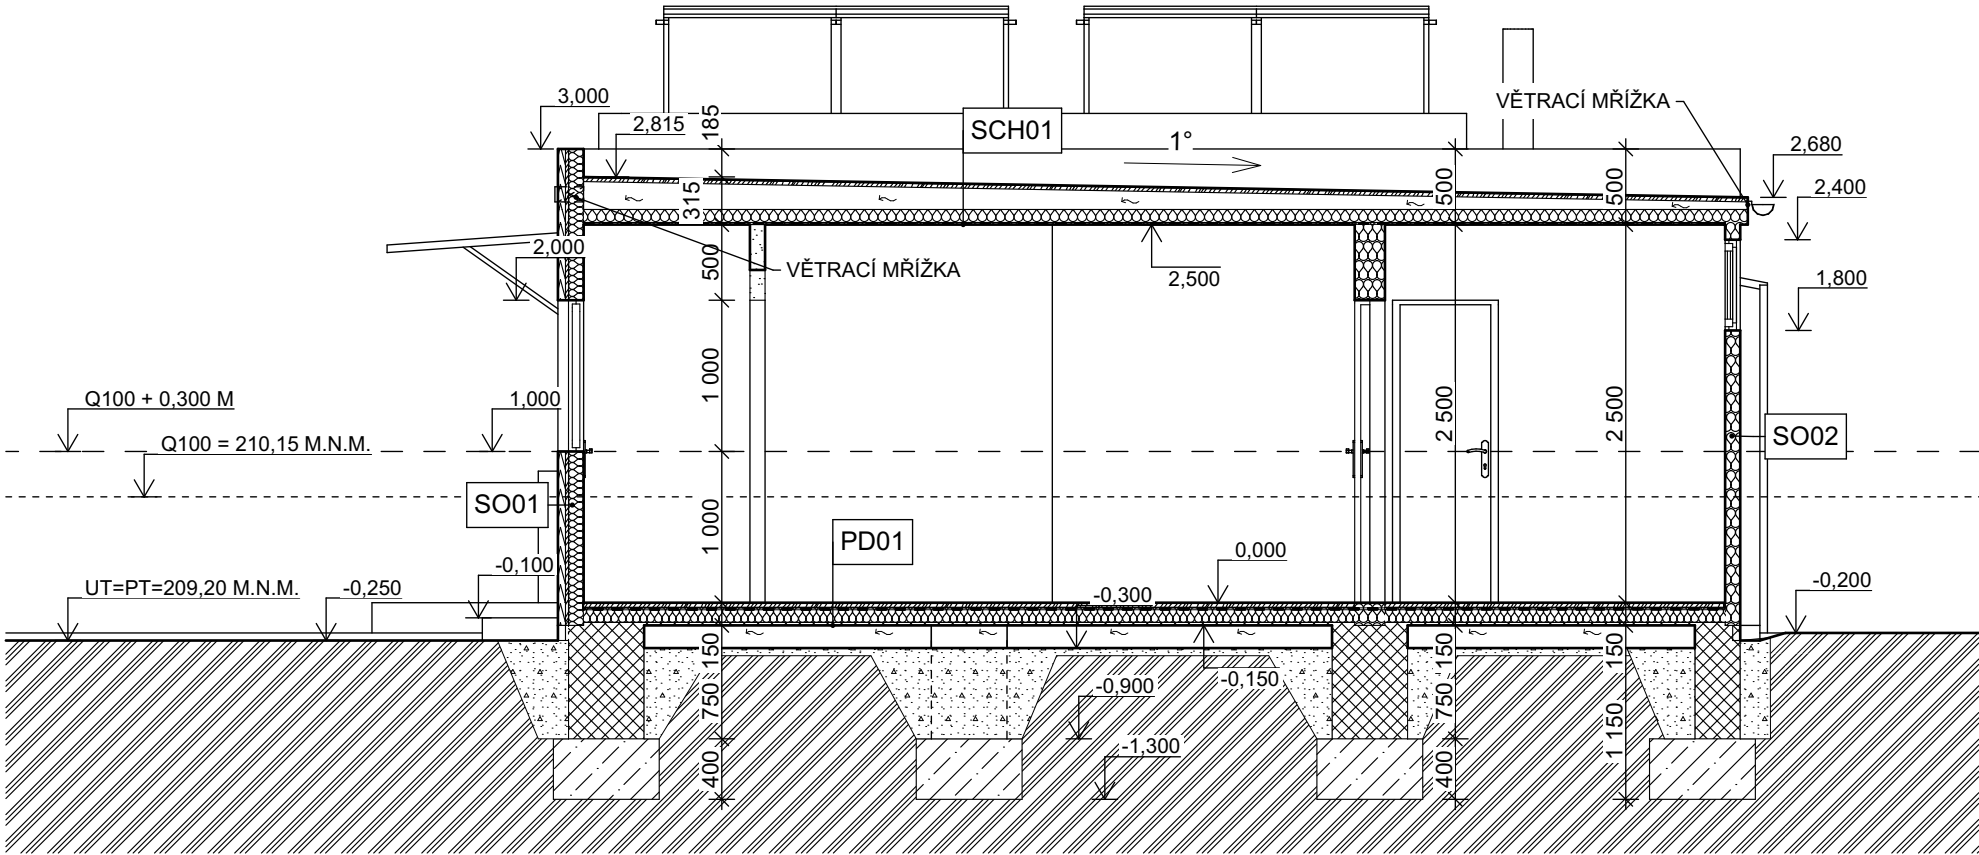

SO01 STĚNA OBVODOVÁ - SYSTÉMOVÁ SKLADBA - OMÍTKA

VNITŘNÍ LAMINO DESKA	13 MM
NOSNÁ KONSTRUKCE STĚNY	100 MM
ZATEPLENÍ MEZI NOSNÉ PRVKY	100 MM
OSB DESKA	15 MM
ZATEPLENÍ Z EPS	50 MM
VENKOVNÍ OMÍTKA	5 MM

SO02 STĚNA OBVODOVÁ - SYSTÉMOVÁ SKLADBA - PLECH

VNITŘNÍ LAMINO DESKA	13 MM
NOSNÁ KONSTRUKCE STĚNY	100 MM
ZATEPLENÍ MEZI NOSNÉ PRVKY	100 MM
OPLECHOVÁNÍ	2 MM

PD01 PODLAHA 1.NP - SYSTÉMOVÁ SKLADBA

NÁŠLAPNÁ VRSTVA	2 MM
CEMENTOTŘÍSKOVÁ DESKA	22 MM
PAROZÁRBANA	2 MM
NOSNÁ KONSTRUKCE PODLAHY	100 MM
ZATEPLENÍ MEZI NOSNÉ PRVKY	100 MM
POZINKOVANÝ PLECH	1 MM

SCH01 SKLADBA STŘECHY - PVC FOLIE

PVC FOLIE	3 MM
GEOTEXTILIE	5 MM
DŘEVĚNÝ ZÁKLOP	22 MM
VĚTRANÁ MEZERA	50 - 150 MM
DIFUZNÍ FOLIE	3 MM
NOSNÁ KONSTRUKCE STŘECHY	100 MM
ZATEPLENÍ MEZI NOSNÉ PRVKY	100 MM
PAROZÁRBANA	2 MM
VNITŘNÍ LAMINO DESKA	13 MM

LEGENDA HMOT

	NOVÉ SYSTÉMOVÉ STĚNY TL. 100 MM + OSB TL. 15 MM, EPS TL. 50 MM, OMÍTKA - KONTEJNERY - JM CONTAINERS
	NOVÉ SYSTÉMOVÉ STĚNY TL. 100 MM - Z VNITŘNÍ STRANY LAMINO DESKA - Z EXTERIÉRU PLECH - KONTEJNERY - JM CONTAINERS
	NOVÉ SYSTÉMOVÉ STĚNY TL. 100 MM - ZAKLOPENO LAMINO DESKAMI - KONTEJNERY - JM CONTAINERS
	BETONOVÉ PROLÉVČÍ TVAROVKY TL. 300 MM - NUTNO STATICKY POSOUDIT
	TEPELNÁ IZOLACE EPS/MINERÁLNÍ VATA FOUKANÁ CELULÓZA/ STRÍKANÁ PĚNA
	ZEMINA PŮVODNÍ
	BETONOVÉ KONSTRUKCE
	HYDROIZOLACE/PAROZÁBRANA
	ŠTĚRKOPÍSKOVÝ PODSYP ZÁSYP ZEMINOU PROPUSTNOU

- POZN.
- KONSTRUKCE KONTEJNERU BUDE KOTVENA DO ZÁKLADOVÝCH KONSTRUKCÍ DLE STATICKÉHO POSUDKU, KTERÝ BUDE SOUČÁSTÍ DALŠÍHO STUPNĚ PROJEKTOVÉ DOKUMENTACE(REALIZAČNÍ DOKUMENTACE)
 - KONSTRUKCE STŘECHY A MEZISTŘEŠNÍHO PROSTOR MUSÍ BÝT ODVĚTRÁVAN V DOSTATEČNÉM MNOŽSTVÍ. PŘÍVOD VZDUCHU U OKAPU ODVOD PŘES ATIKU (VĚTRACÍ MŘÍŽKY)
 - MEZI UPRAVENÝM TERÉN A PODLAHOU KONTEJNERU BUDE VZDUCHOVÁ MEZERA OPATŘENAPO KRAJÍCH VĚTRACÍ MŘÍŽKOU
 - UMÍSTĚNÝCH NOVÝCH A STÁVAJÍCÍCH ZÁKLADOVÝCH KONSTRUKCÍ BUDE STATICKY POSOUZENO V DALŠÍM STUPNI PROJEKTOVÉ DOKUMENTACE (REALIZAČNÍ DOKUMENTACE)
 - PŘESNÁ HLOUBKA ZÁKLADOVÝCH KONSTRUKCÍ BUDE UPŘESNĚNA NA MÍSTĚ DLE SKUTEČNÉHO TERÉNU
 - BETONOVÉ TVAROVKY BUDOU VYZTUŽENY OCELOVOU VÝZTUŽÍ KOTVENOU DO ZÁKLADOVÝCH PATEK, VYZTUŽENÍ BUDE PROVEDENO DLE STATICKÉHO POSUDKU V DALŠÍM STUPNI PROJEKTOVÉ DOKUMENTACE (RALIZAČNÍ DOKUMENTACE)
 - ZÁKLADOVÉ KONSTRUKCE MUSÍ BÝT ZALOŽENÉ MIN. V NEZÁMRZNÉ HLOUBCE
 - ROZMĚR A TVAR ZÁKLADOVÝCH KONSTRUKCÍ MUSÍ BÝT OVĚŘEN STATICKÝM VÝPOČTEM V DALŠÍM STUPNI PROJKETOVÉ DOKUMENTACE (REALIZAČNÍ DOKUMENTACE)
 - STABILITA, TUHOST A SPOJENÍ STĚN, PODLAHY, STROPŮ, STŘECHY JE ŘEŠENA VÝROBCEM KONTEJNERŮ
 - JEDNÁ SE O KLUBOVÉ ZÁZEMÍ (ŠATNY, SPRCHY, WC, SKLAD)
 - MÍSTNOSTI WC, SPRCH A ŠATEN BUDOU VĚTRÁNY PŘIROZENĚ OKNY
 - HYGIENICKÉ ZÁZEMÍ A ŠATNY BUDOU UŽÍVÁNÍ POUZE SEZÓNĚ, V PŘÍPADĚ POTŘEBY VYTÁPĚNÍ BUDOU UŽITY EL. PŘÍMOTOPY
 - NA OKNECH DO ŠATENA SPRCH BUDE UMÍSTĚNA NEPRŮHLEDNÁ FOLIE, PŘÍPADNĚ BUDE UŽITO MLÉČNÉ SKLO
 - STĚNY, PODLAHY, STROPY, STŘECHA JSOU ŘEŠENY JAKO SYSTÉMOVÉ - KONTEJNEROVÁ DODÁVKA
 - PŘESNÉ ROZMĚRY SE MOHOU LIŠIT VLIVEM NEPŘESNOSTI MĚŘENÍ V OBJEKTU A VLIVEM NEPŘESNOSTI DODANÝCH PODKLADŮ (PŮVODNÍ PROJEKTOVÁ DOKUMENTACE)
 - PŘEDKLÁDANÁ PROJEKTOVÁ DOKUMENTACE JE URČENA PRO VYDÁNÍ STAVEBNÍHO POVOLENÍ A NENAHRAZUJE REALIZAČNÍ DOKUMENTACI
 - PRO REALIZACI STAVBY JE NUTNÉ ZPRACOVAT REALIZAČNĚ - PROVÁDĚCÍ DOKUMENTACI DLE STAVEBNÍHO ZÁKONA 183/2006 SB. ZÁKON O ÚZEMNÍM PLÁNOVÁNÍ A STAVEBNÍM ŘÁDU A PŘÍSLUŠNÉ NOVELY Č. 225/2017

Investor:				T.J. Komín, z.s.		Hlavní projektant:	
				Svratecká 1301/11b, 624 00 Brno - Komín		Ing. Ondřej Matys	
Akce:		STAVEBNÍ ÚPRAVY HYGIENICKÉHO ZÁZEMÍ				tel: 776 034 813	
		P.Č. 871/4, 871/5, 871/6, 871/7, 871/1				e-mail: matysoid@seznam.cz	
		k.ú.:Komín (610 585), p.č.: 871/4, 871/5, 871/6, 871/7, 871/1, č.p.				Vypracoval:	
						-- Ing. Ondřej Matys	
Obsah:		STAVEBNÍ TECHNICKÉ ŘEŠENÍ				Zod. projektant:	
						Ing. Libor Jirsík	
Název výkresu:						Kontroloval:	
ŘEZ A-A - BUDOVA C - NOVÝ STAV						T.J. Komín, z.s.	
						Stupeň:	
						DVD - REV 01	
Formát:		Č. zakázky:		Měřítko:		Číslo výkresu:	
2xA4		276		1:50		Listopad 2024	
						D1.1.08 N	
						Paré:	

VEŠKERÁ AUTORSKÁ PRÁVA VYHRAZENA ZPRACOVATELI DOKUMENTACE. BEZ SOUHLASU AUTORA NENÍ MOŽNÉ VÝKRES ČI JEHO JEDNOTLIVÉ ČÁSTI KOPÍROVAT JAK PRO VLASTNÍ , TAK PRO ÚČELY TŘETÍCH OSOB.