




POHLED VÝCHODNÍ - BUDOVA C - NOVÝ STAV

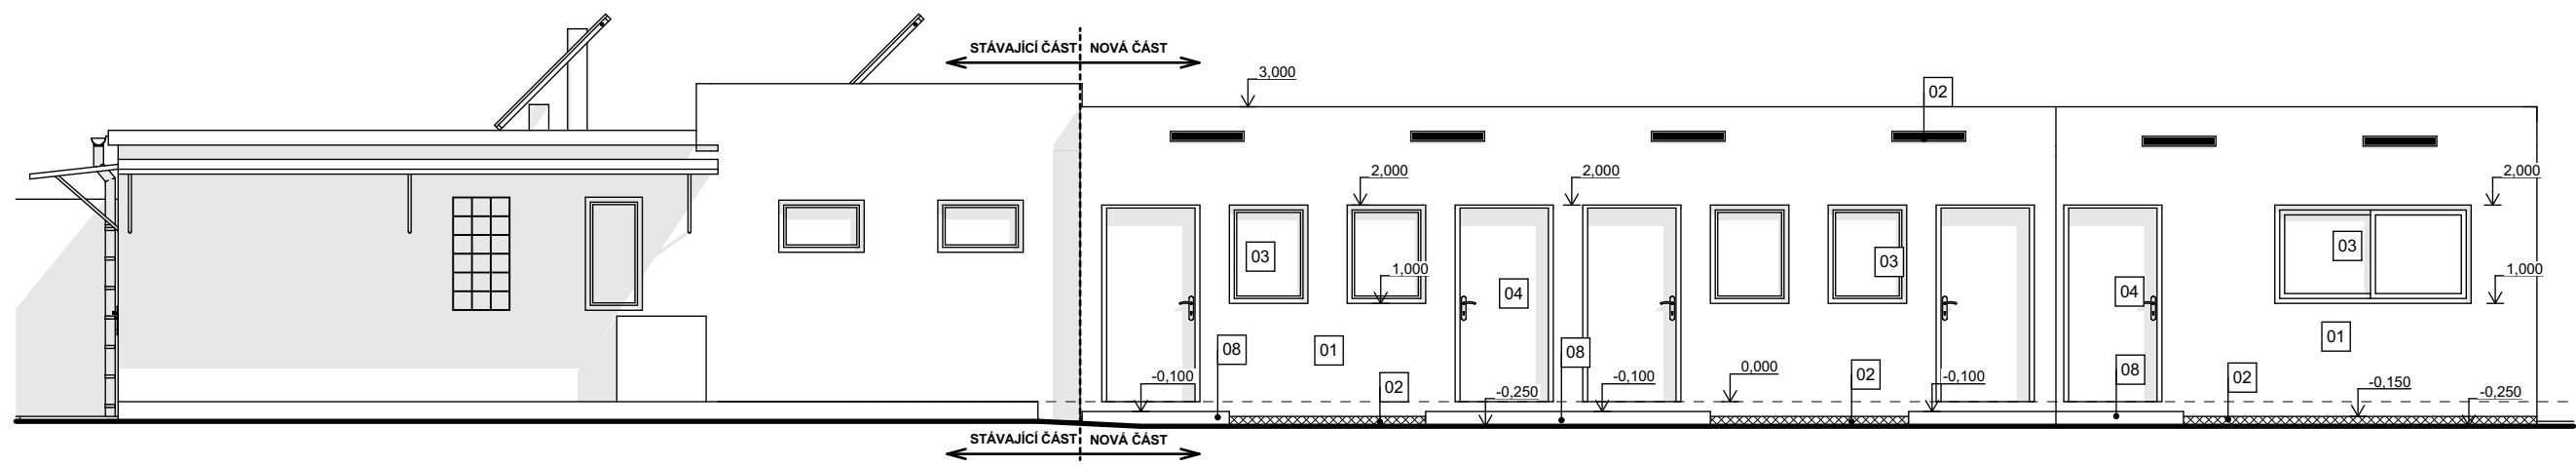

POHLED ZÁPADNÍ - BUDOVA C - NOVÝ STAV

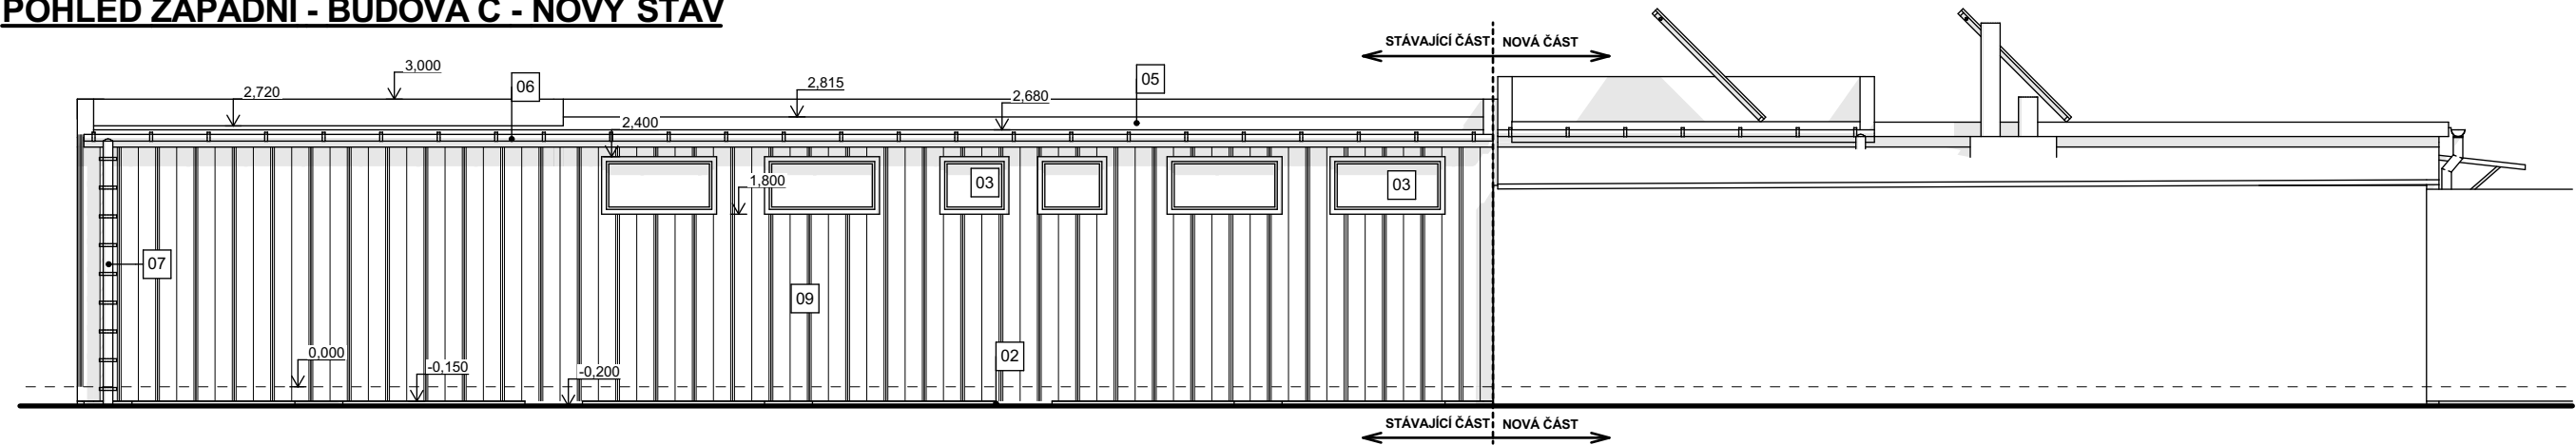

POHLED SEVERNÍ - BUDOVA C - NOVÝ STAV

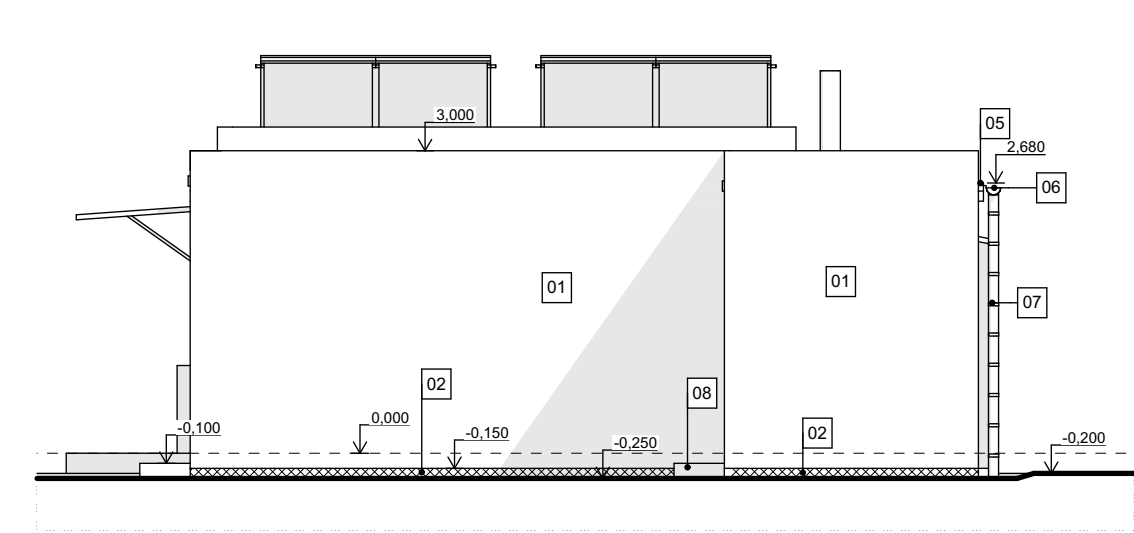

LEGENDA

- 01 VENKOVNÍ OMÍTKA - BILÁ
- 02 VĚTRACÍ MŘÍŽKA - BILÁ
- 03 PLASTOVÉ OKNO - BILÁ
- 04 PLASTOVÉ DVEŘE - BILÁ
- 05 STŘEŠNÍ KRYTINA - ŠEDÁ
- 06 DEŠŤOVÝ ŽLAB - STŘÍBRNÁ
- 07 DEŠŤOVÝ SVOD - STŘÍBRNÁ
- 08 ZPEVNĚNÁ PLOCHA - ŠEDÁ
- 09 VENKOVNÍ PLECH - BILÁ

POZN.
- PŘESNÝ ODSTÍN PRVKŮ BUDE UPŘESNĚN INVESTOREM PŘED OBJEDNÁVKOU
- PŘESNÉ ROZMĚRY SE MOHOU LIŠIT VLIVEM NEPŘESNOSTI MĚŘENÍ V OBJEKTU A VLIVEM NEPŘESNOSTI DODANÝCH PODKLADŮ (PŮVODNÍ PROJEKTOVÁ DOKUMENTACE)
- PŘEDKLÁDANÁ PROJEKTOVÁ DOKUMENTACE JE URČENA PRO VYDÁNÍ STAVEBNÍHO POVOLENÍ A NENAHRAZUJE REALIZAČNÍ DOKUMENTACI
- PRO REALIZACI STAVBY JE NUTNÉ ZPRACOVAT REALIZAČNĚ - PROVÁDĚCÍ DOKUMENTACI DLE STAVEBNÍHO ZÁKONA 183/2006 SB. ZÁKON O ÚZEMNÍM PLÁNOVÁNÍ A STAVEBNÍM ŘÁDU A PŘÍSLUŠNÉ NOVELY Č. 225/2017

Investor:		T.J. Komín, z.s.		Hlavní projektant:	
		Svratecká 1301/11b, 624 00 Brno - Komín		Ing. Ondřej Matys	
Akce:		STAVEBNÍ ÚPRAVY HYGIENICKÉHO ZÁZEMÍ		tel: 776 034 813	
		P.Č. 871/4, 871/5, 871/6, 871/7, 871/1		e-mail: matysoid@seznam.cz	
		k.ú.:Komín (610 585), p.č.: 871/4, 871/5, 871/6, 871/7, 871/1, č.p.		Vypracoval:	
				-- Ing. Ondřej Matys	
Obsah:		STAVEBNÍ TECHNICKÉ ŘEŠENÍ		Zod. projektant:	
				Ing. Libor Jirsík	
Název výkresu:		POHLED SEVERNÍ, ZÁPADNÍ, VÝCHODNÍ - BUDOVA C - NOVÝ STAV		Kontroloval:	
				T.J. Komín, z.s.	
				Stupeň:	
				DVD - REV 01	
Formát:		Č. zakázky:		Číslo výkresu:	
2xA4		276		D1.1.09 N	
		Měřítko:		Datum:	
		--		Listopad 2024	

VEŠKERÁ AUTORSKÁ PRÁVA VYHRAZENA ZPRACOVATELI DOKUMENTACE. BEZ SOUHLASU AUTORA NENÍ MOŽNÉ VÝKRES ČI JEHO JEDNOTLIVÉ ČÁSTI KOPÍROVAT JAK PRO VLASTNÍ , TAK PRO ÚČELY TŘETÍCH OSOB.