


ŘEZ B-B - BUDOVA C - NOVÝ STAV

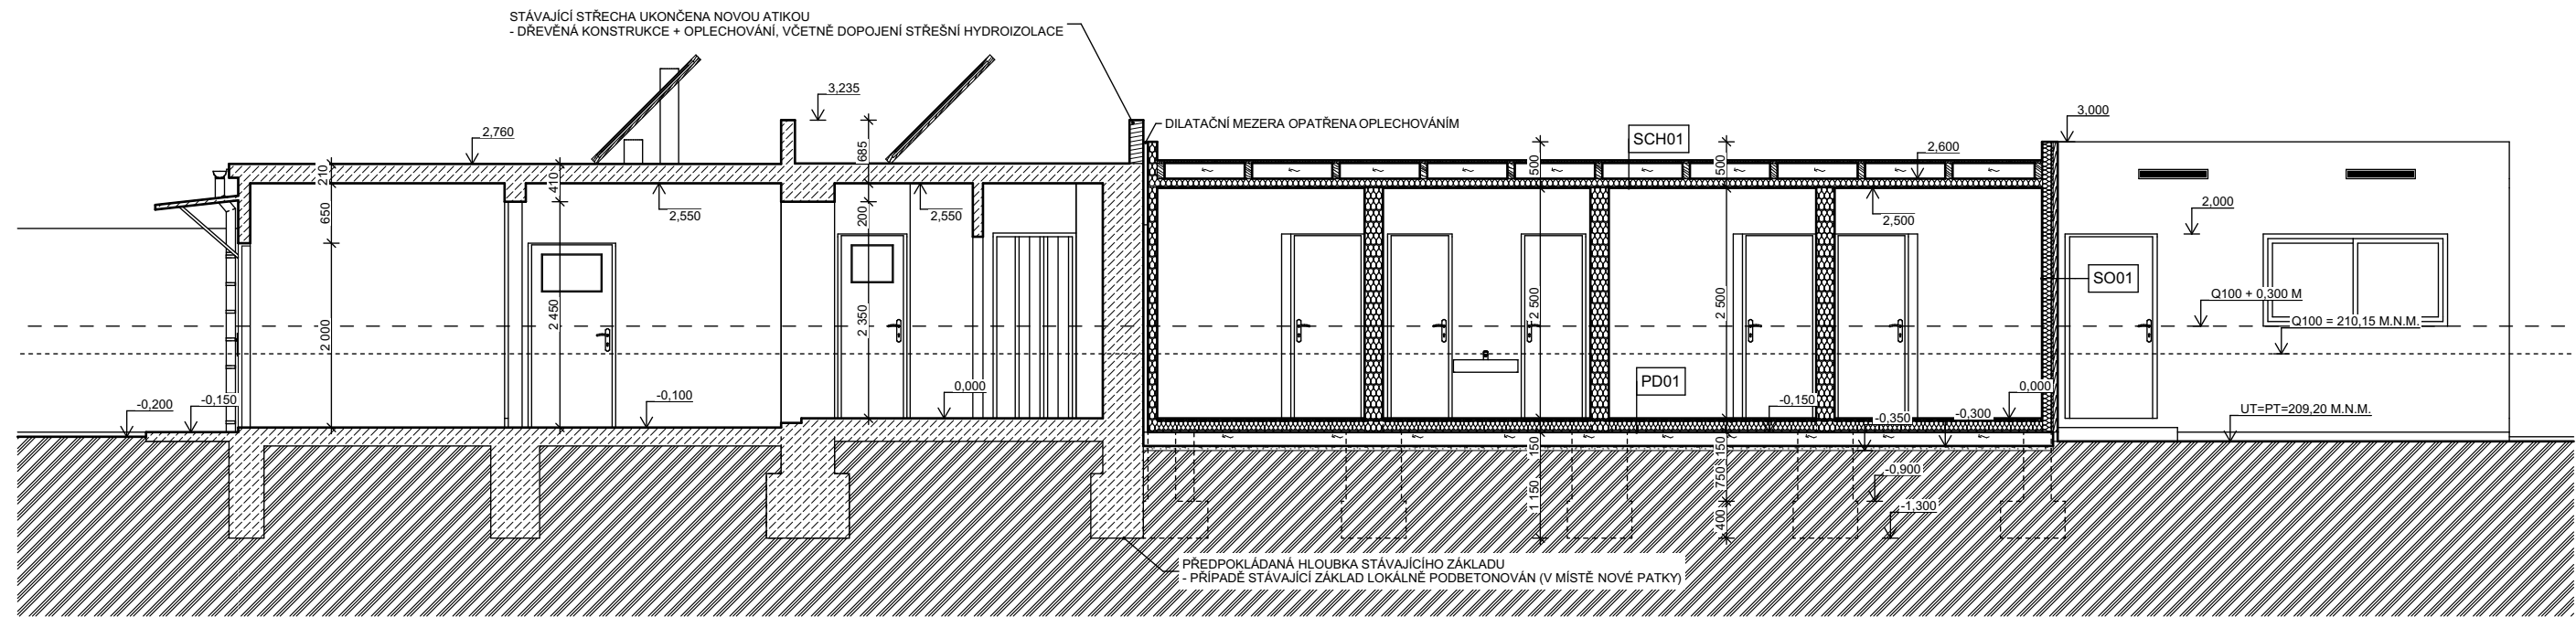

LEGENDA HMOT

	NOVÉ SYSTÉMOVÉ STĚNY TL. 100 MM + OSB TL. 15 MM, EPS TL. 50 MM, OMÍTKA - KONTEJNERY - JM CONTAINERS		ZEMINA PŮVODNÍ
	NOVÉ SYSTÉMOVÉ STĚNY TL. 100 MM - Z VNITŘNÍ STRANY LAMINO DESKA - Z EXTERIÉRU PLECH - KONTEJNERY - JM CONTAINERS		BETONOVÉ KONSTRUKCE
	STÁVAJÍCÍ KONSTRUKCE - STŘECHA, STROP, STĚNY, VÝPLNĚ OTVORŮ, PODLAHY, ZÁKLADY		ŠTĚRKOPÍSKOVÝ PODSYP ZÁSYP ZEMINOU PROPUSTNOU
	NOVÉ SYSTÉMOVÉ STĚNY TL. 100 MM - ZAKLOPENO LAMINO DESKAMI - KONTEJNERY - JM CONTAINERS		
	BETONOVÉ PROLÉVCÍ TVAROVKY TL. 300 MM - NUTNO STATICKY POSOUDIT		
	TEPELNÁ IZOLACE EPS/MINERÁLNÍ VATA FOUKANÁ CELULÓZA/ STŘÍKANÁ PĚNA		

POZN.

- KONSTRUKCE KONTEJNERU BUDE KOTVENE DO ZÁKLADOVÝCH KONSTRUKCÍ DLE STATICKÉHO POSUDKU, KTERÝ BUDE SOUČÁSTÍ DALŠÍHO STUPNÉ PROJEKTOVÉ DOKUMENTACE(REALIZAČNÍ DOKUMENTACE)
- KONSTRUKCE STŘECHY A MEZISTŘEŠNÍHO PROSTOR MUSÍ BÝT ODVĚTRÁVAN V DOSTATEČNÉM MNOŽSTVÍ. PŘÍVOD VZDUCHU U OKAPU ODVOD PŘES ATIKU (VĚTRACÍ MŘÍŽKY)
- MEZI UPRAVENÝM TERÉN A PODLAHOU KONTEJNERU BUDE VZDUCHOVÁ MEZERA OPATŘENAPAO KRAJÍCH VĚTRACÍ MŘÍŽKOU
- UMÍSTĚNÝCH NOVÝCH A STÁVAJÍCÍCH ZÁKLADOVÝCH KONSTRUKCÍ BUDE STATICKY POSOUZENO V DALŠÍM STUPNI PROJEKTOVÉ DOKUMENTACE (REALIZAČNÍ DOKUMENTACE)
- PŘESNÁ HLOUBKA ZÁKLADOVÝCH KONSTRUKCÍ BUDE UPŘESNĚNA NA MÍSTĚ DLE SKUTEČNÉHO TERÉNU
- BETONOVÉ TVAROVKY BUDOU VYZTUŽENY OCELOVOU VÝZTUŽÍ KOTVENOU DO ZÁKLADOVÝCH PATEK, VYZTUŽENÍ BUDE PROVEDENO DLE STATICKÉHO POSUDKU V DALŠÍM STUPNI PROJEKTOVÉ DOKUMENTACE (RALIZAČNÍ DOKUMENTACE)
- ZÁKLADOVÉ KONSTRUKCE MUSÍ BÝT ZALOŽENÉ MIN. V NEZÁMRZNÉ HLOUBCE
- ROZMĚR A TVAR ZÁKLADOVÝCH KONSTRUKCÍ MUSÍ BÝT OVĚREN STATICKÝM VÝPOČTEM V DALŠÍM STUPNI PROJKE TOVÉ DOKUMENTACE (REALIZAČNÍ DOKUMENTACE)
- STABILITA, TUHOST A SPOJENÍ STĚN, PODLAHY, STROPŮ, STŘECHY JE ŘEŠENA VÝROBCEM KONTEJNERŮ
- JEDNÁ SE O KLUBOVÉ ZÁZEMÍ (ŠATNY, SPRCHY, WC, SKLAD)
- MÍSTNOSTI WC, SPRCHA A ŠATEN BUDOU VĚTRÁNY PŘIROZENĚ OKNY
- HYGIENICKÉ ZÁZEMÍ A ŠATNY BUDOU UŽÍVÁNÍ POUZE SEZÓNĚ, V PŘÍPADĚ POTŘEBY VYTÁPĚNÍ BUDOU UŽITY EL. PŘÍMOTOPY
- NA OKNECH DO ŠATEN A SPRCH BUDE UMÍSTĚNA NEPŘÚHLEDNÁ FOLIE, PŘÍPADNĚ BUDE UŽITO MLÉČNÉ SKLO
- STĚNY, PODLAHY, STROPY, STŘECHA JSOU ŘEŠENY JAKO SYSTÉMOVÉ - KONTEJNEROVÁ DODÁVKA
- PŘESNÉ ROZMĚRY SE MOHOU LIŠIT VLIVEM NEPŘESNOSTI MĚŘENÍ V OBJEKTU A VLIVEM NEPŘESNOSTI DODANÝCH PODKLADŮ (PŮVODNÍ PROJEKTOVÁ DOKUMENTACE)
- PŘEDKLÁDANÁ PROJEKTOVÁ DOKUMENTACE JE URČENA PRO VYDÁNÍ STAVEBNÍHO POVOLENÍ A NENAHAZUJE REALIZAČNÍ DOKUMENTACI
- PRO REALIZACI STAVBY JE NUTNÉ ZPRACOVAT REALIZAČNĚ - PROVÁDĚCÍ DOKUMENTACI DLE STAVEBNÍHO ZÁKONA 183/2006 SB. ZÁKON O ÚZEMNÍM PLÁNOVÁNÍ A STAVEBNÍM ŘÁDU A PŘÍSLUŠNÉ NOVELY Č. 225/2017

SO01 STĚNA OBVODOVÁ - SYSTÉMOVÁ SKLADBA - OMÍTKA

VNITŘNÍ LAMINO DESKA	13 MM
NOSNÁ KONSTRUKCE STĚNY	100 MM
ZATEPLENÍ MEZI NOSNÉ PRVKY	100 MM
OSB DESKA	15 MM
ZATEPLENÍ Z EPS	50 MM
VENKOVNÍ OMÍTKA	5 MM

PD01 PODLAHA 1.NP - SYSTÉMOVÁ SKLADBA

NÁŠLAPNÁ VRSTVA	2 MM
CEMENTOTŘÍSKOVÁ DESKA	22 MM
PAROZÁRBANA	2 MM
NOSNÁ KONSTRUKCE PODLAHY	100 MM
ZATEPLENÍ MEZI NOSNÉ PRVKY	100 MM
POZINKOVANÝ PLECH	1 MM

SCH01 SKLADBA STŘECHY - PVC FOLIE

PVC FOLIE	3 MM
GEOTEXTILIE	5 MM
DŘEVĚNÝ ZÁKLOP	22 MM
VĚTRANÁ MEZERA	50 - 150 MM
DIFUZNÍ FOLIE	3 MM
NOSNÁ KONSTRUKCE STŘECHY	100 MM
ZATEPLENÍ MEZI NOSNÉ PRVKY	100 MM
PAROZÁRBANA	2 MM
VNITŘNÍ LAMINO DESKA	13 MM

Investor:				T.J. Komín, z.s.		Hlavní projektant:	
				Svratecká 1301/11b, 624 00 Brno - Komín		Ing. Ondřej Matys	
Akce:				STAVEBNÍ ÚPRAVY HYGIENICKÉHO ZÁZEMÍ		tel: 776 034 813	
				P.Č. 871/4, 871/5, 871/6, 871/7, 871/1		e-mail: matysoid@seznam.cz	
				k.ú.:Komín (610 585), p.č.: 871/4, 871/5, 871/6, 871/7, 871/1, č.p.		Vypracoval:	
						-- Ing. Ondřej Matys	
Obsah:				STAVEBNÍ TECHNICKÉ ŘEŠENÍ		Zod. projektant:	
						Ing. Libor Jirsík	
Název výkresu:				ŘEZ B-B - BUDOVA C - NOVÝ STAV		Kontroloval:	
						T.J. Komín, z.s.	
Formát:		Č. zakázky:		Měřítko:		Stupeň:	
2xA4		276		1:50		DVD - REV 01	
				Datum:		Číslo výkresu:	
				Listopad 2024		D1.1.10 N	
						Paré:	

VEŠKERÁ AUTORSKÁ PRÁVA VYHRAZENA ZPRACOVATELI DOKUMENTACE. BEZ SOUHLASU AUTORA NENÍ MOŽNÉ VÝKRES ČI JEHO JEDNOTLIVÉ ČÁSTI KOPÍROVAT JAK PRO VLASTNÍ , TAK PRO ÚČELY TŘETÍCH OSOB.