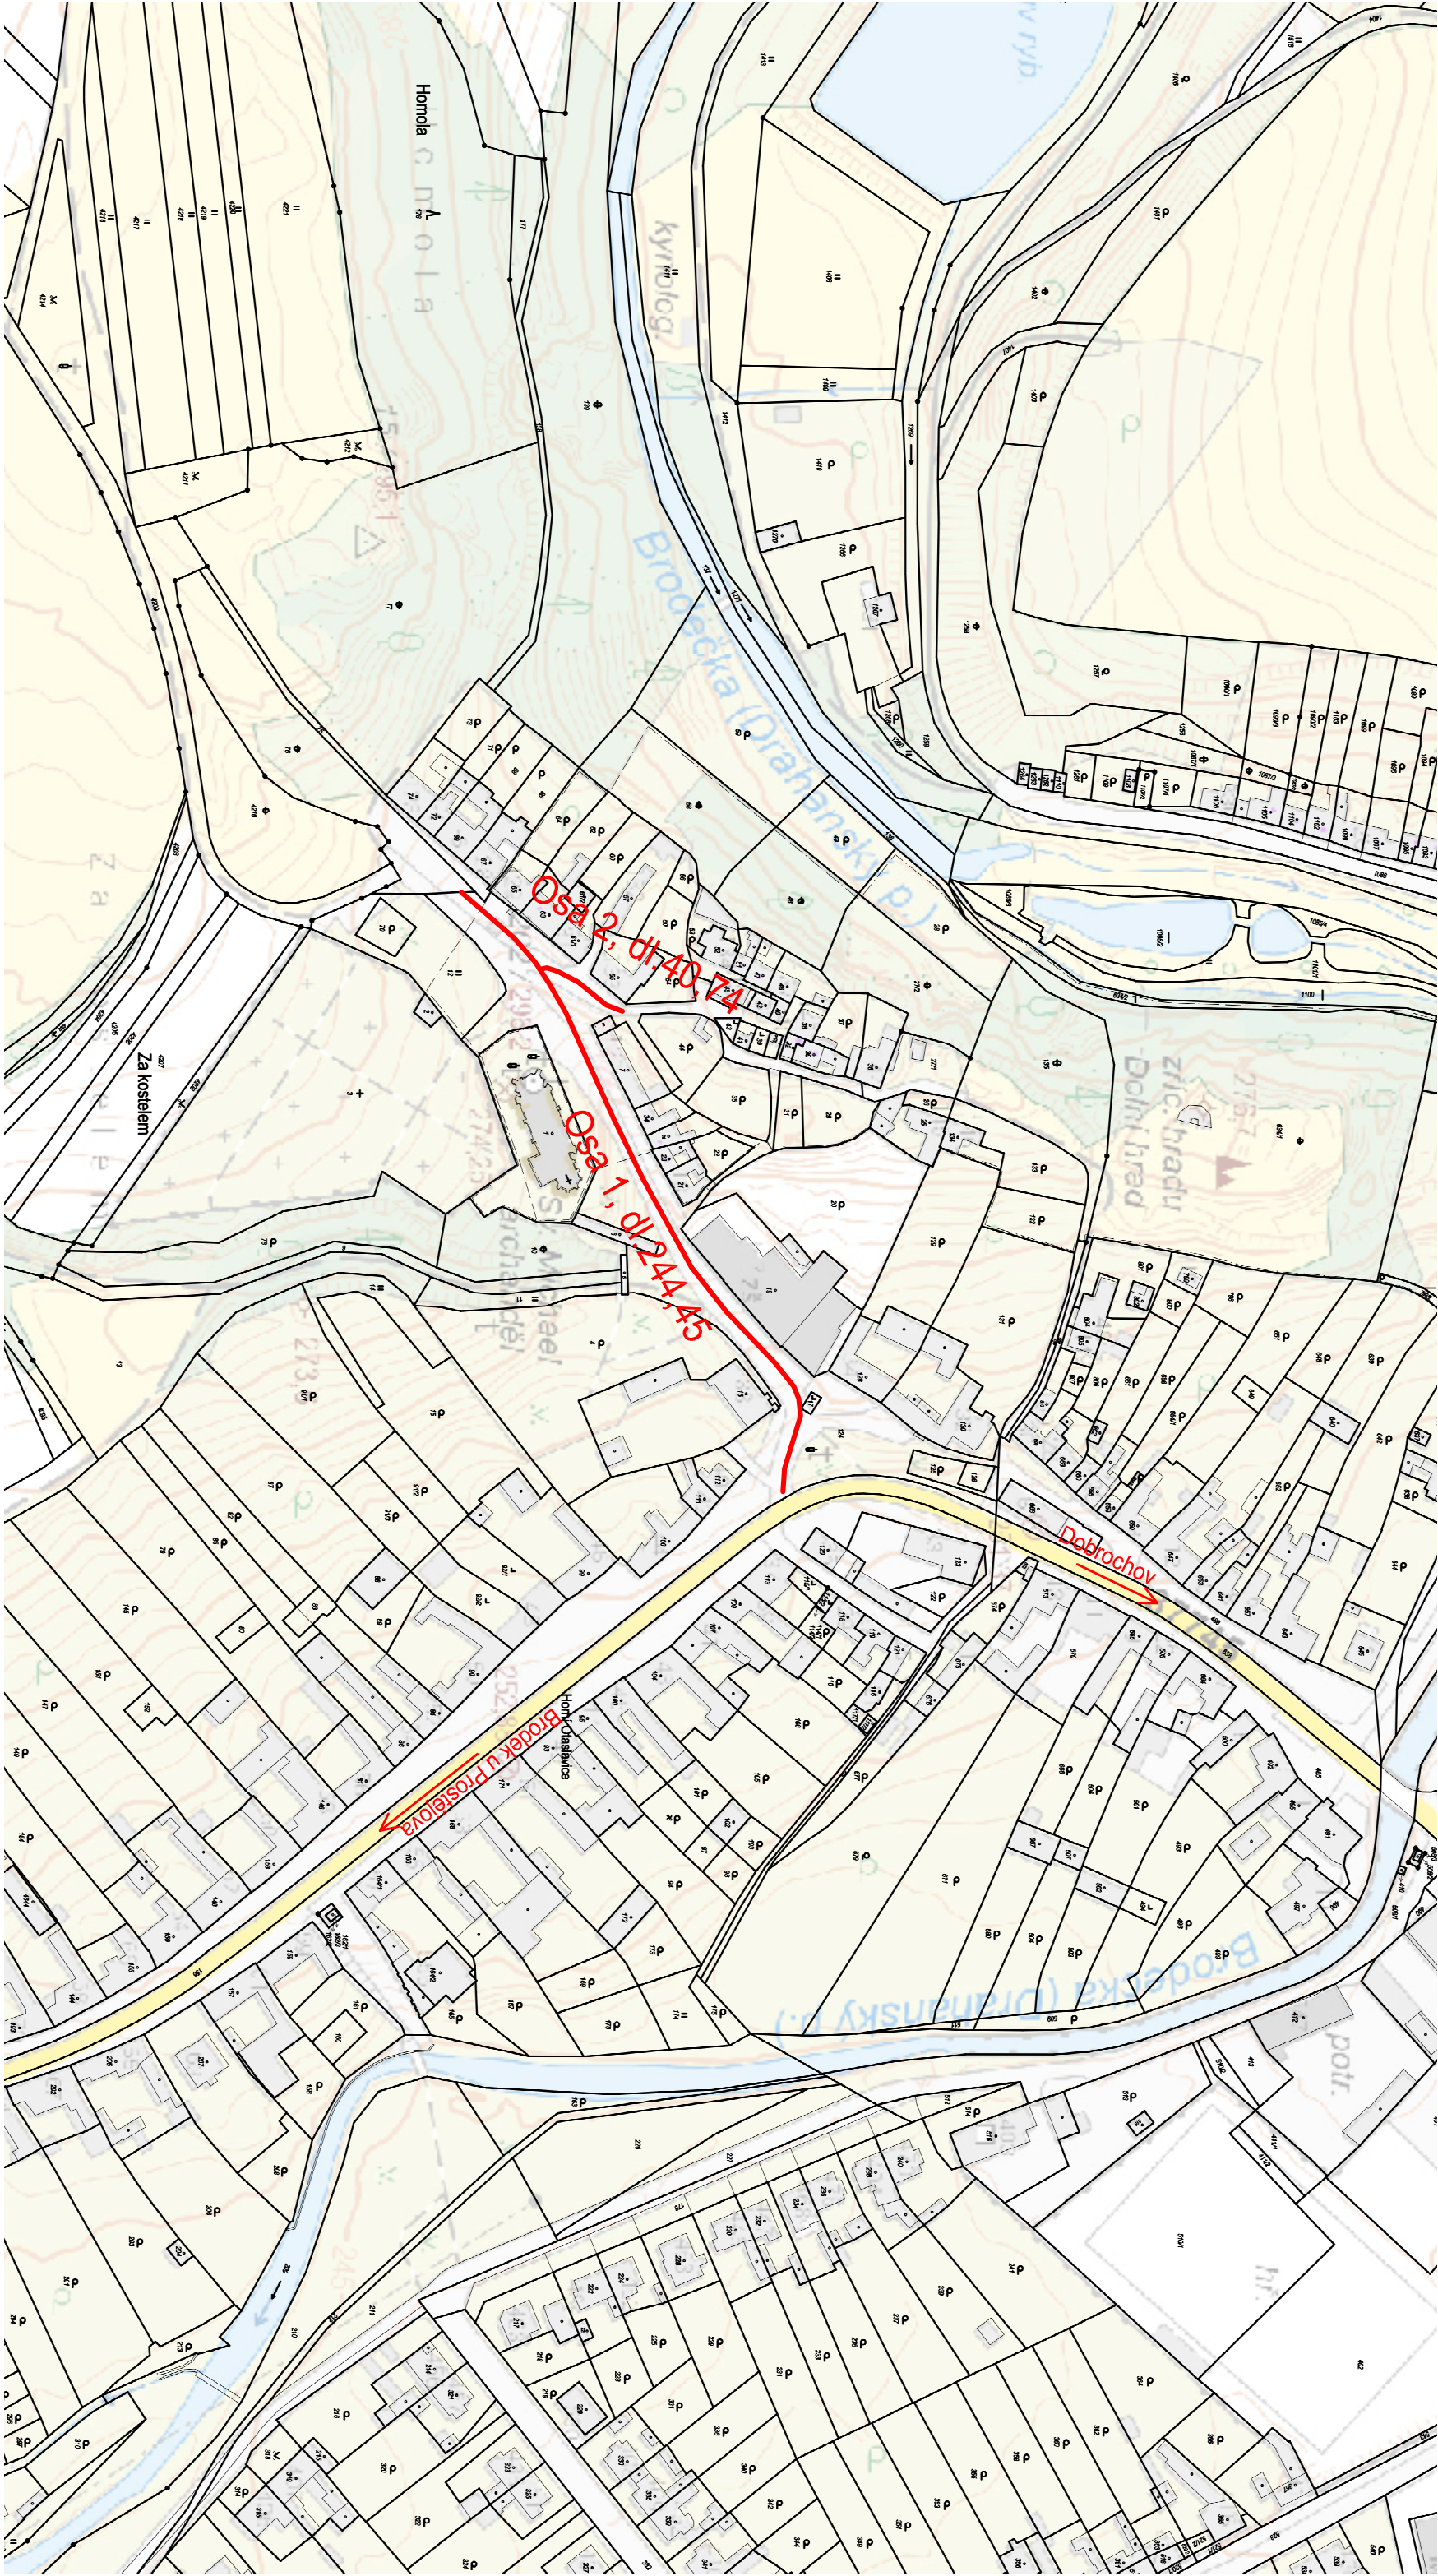


ZODPOVĚDNÝ PROJEKTANT			VYPRACOVAL			HLAVNÍ INŽENÝR PROJEKTU		
Ing. Robert Šimek			Ing. Robert Šimek			Ing. Robert Šimek		
INVESTOR: Obec Otaslavice, Otaslavice č.p. 343, 798 06 Otaslavice, IČ: 00288586			MÍSTO: Otaslavice, u školy a kostela			KRAJ: Olomoucký		
AKCE: OPRAVA KOMUNIKACE A PARKOVACÍ STÁNÍ U ŠKOLY A KOSTELA V OBCI OTASLAVICE			ČÁST: C. SITUAČNÍ VÝKRESY			FORMÁT: 2 x A4		
OBJEKT: SITUAČNÍ VÝKRESY			ČÍS. ZAK. ---			DATUM: 06/2024		
VÝKRES: SITUAČNÍ VÝKRES ŠIRŠÍCH VZTAHŮ			MĚŘÍTKO ---			STUPEŇ: Povolení stavby		
						ČÍS. VÝKR. C.1		