

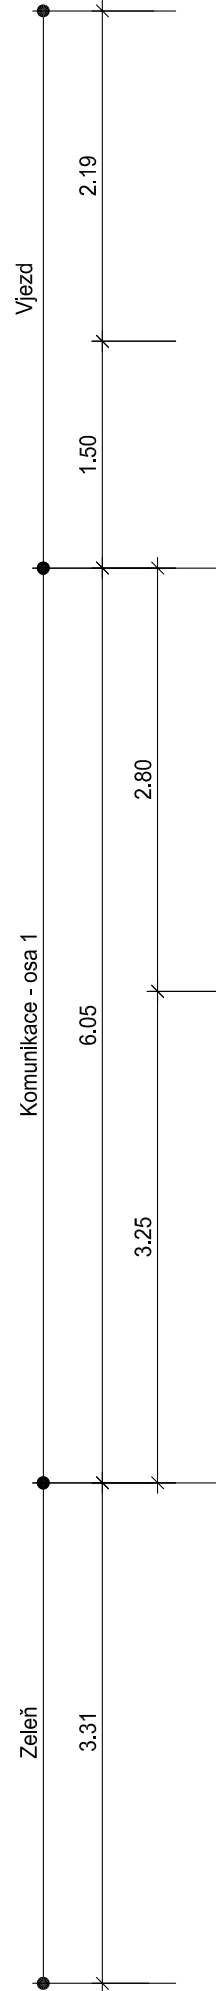




Vzorový řez komunikací, osa 1 s vjezdem u školy

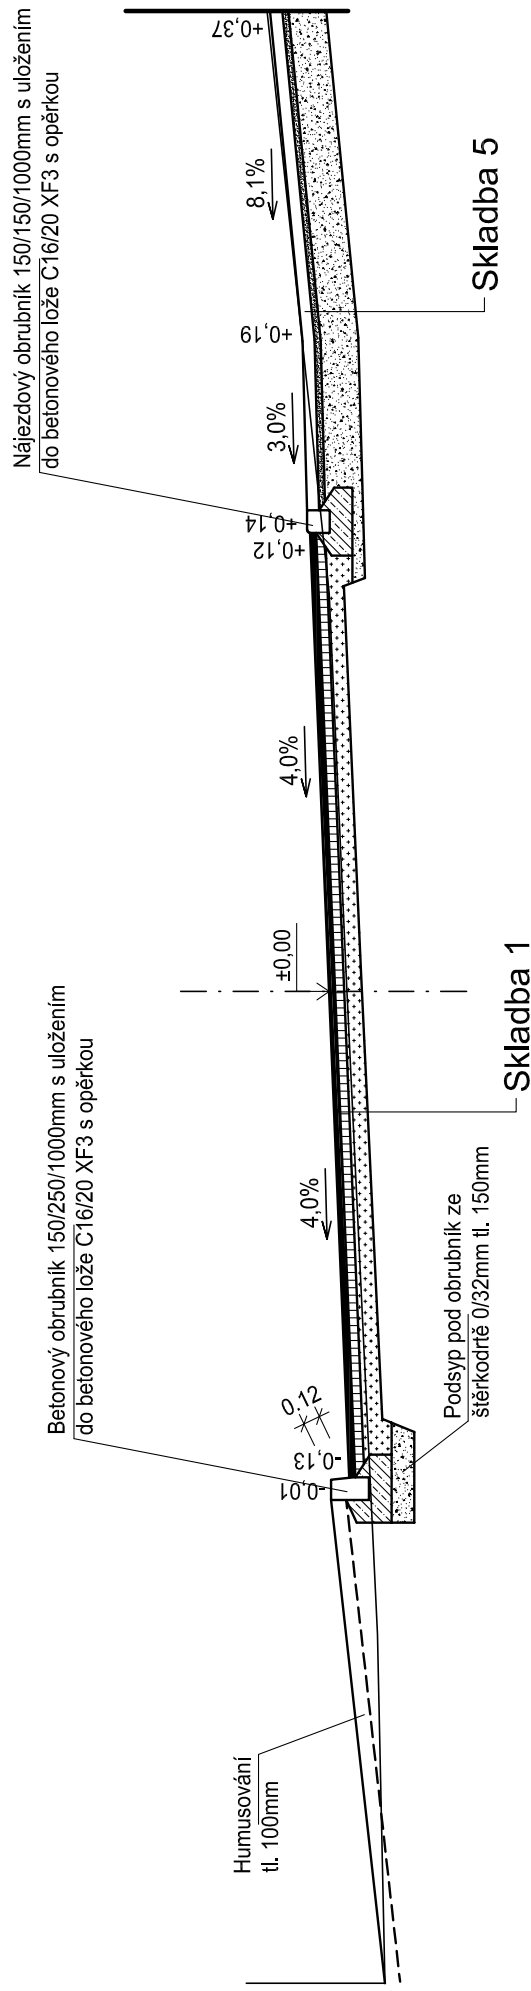


Vzorový řez komunikací, osa 1 a zpevněnou plochou u kostela

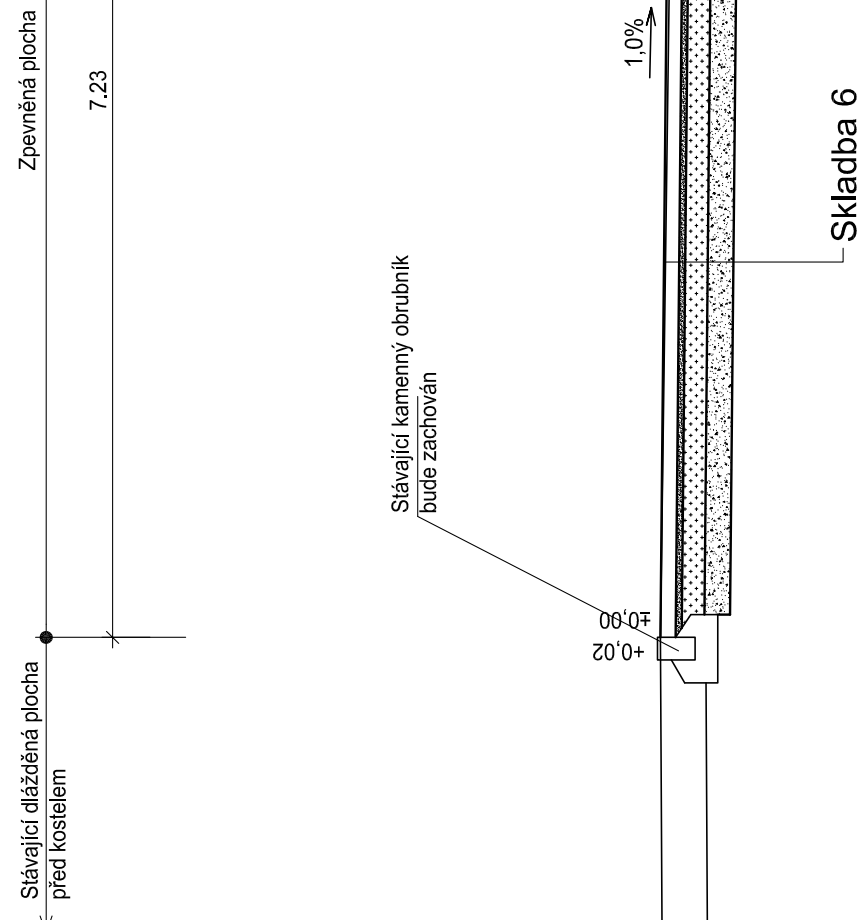


Vzorový řez komunikací, osa 1 s chodníkem a parkovacím stáním u školy

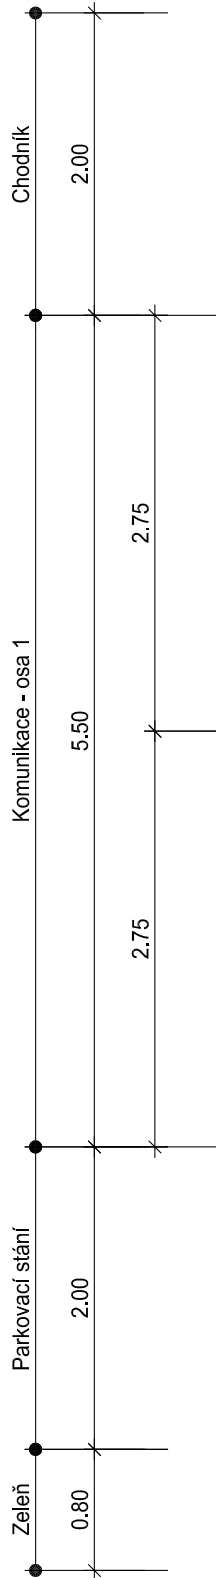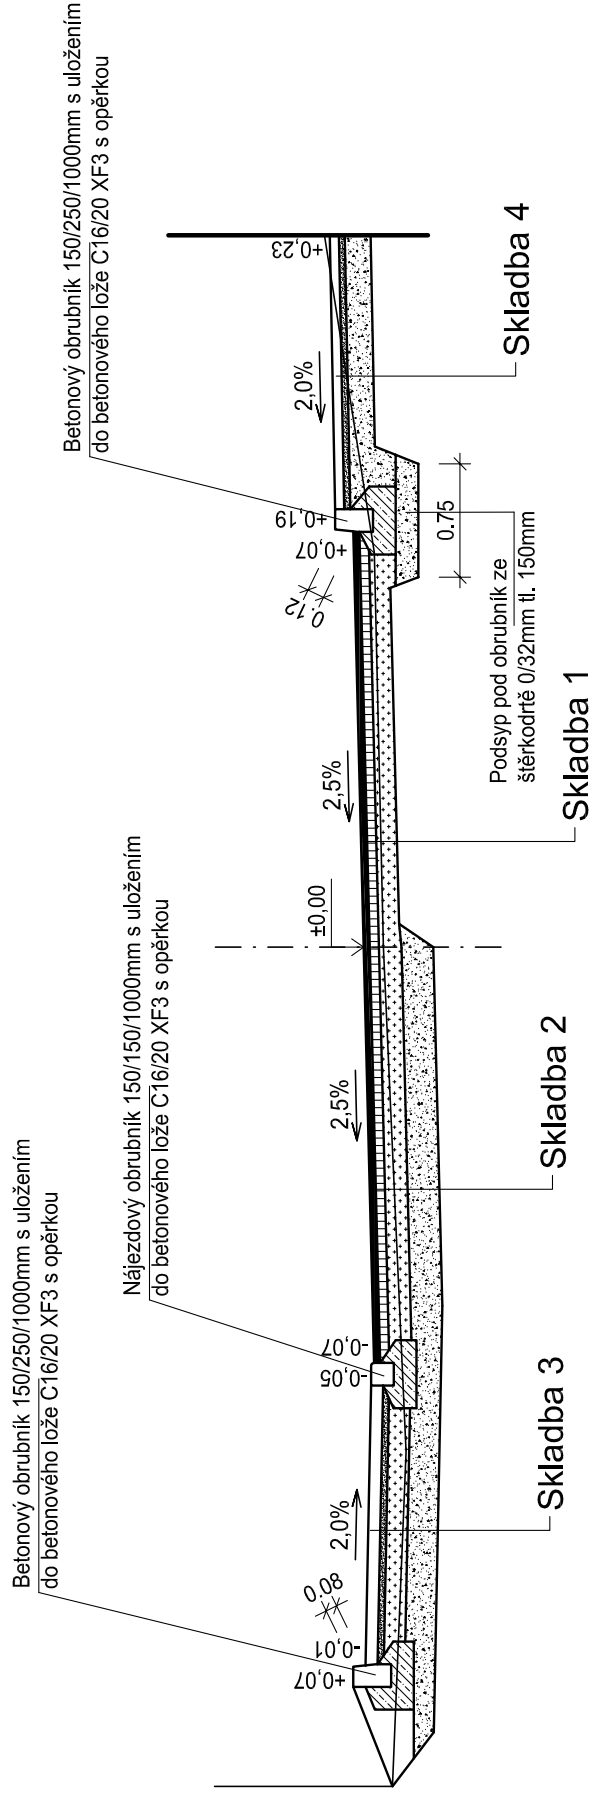

Vzorový řez komunikací, osa 2

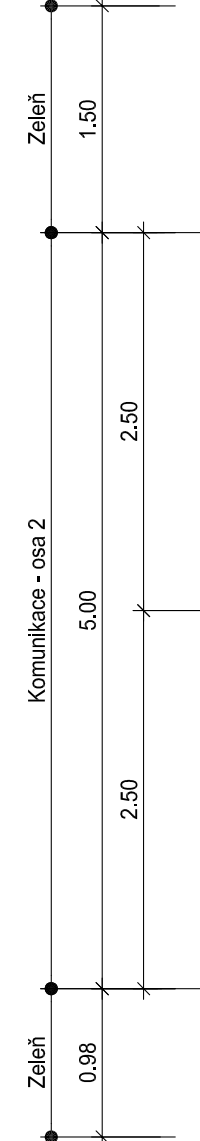

Vzorový řez komunikací, osa 1 a zpevněnou plochou u kostela

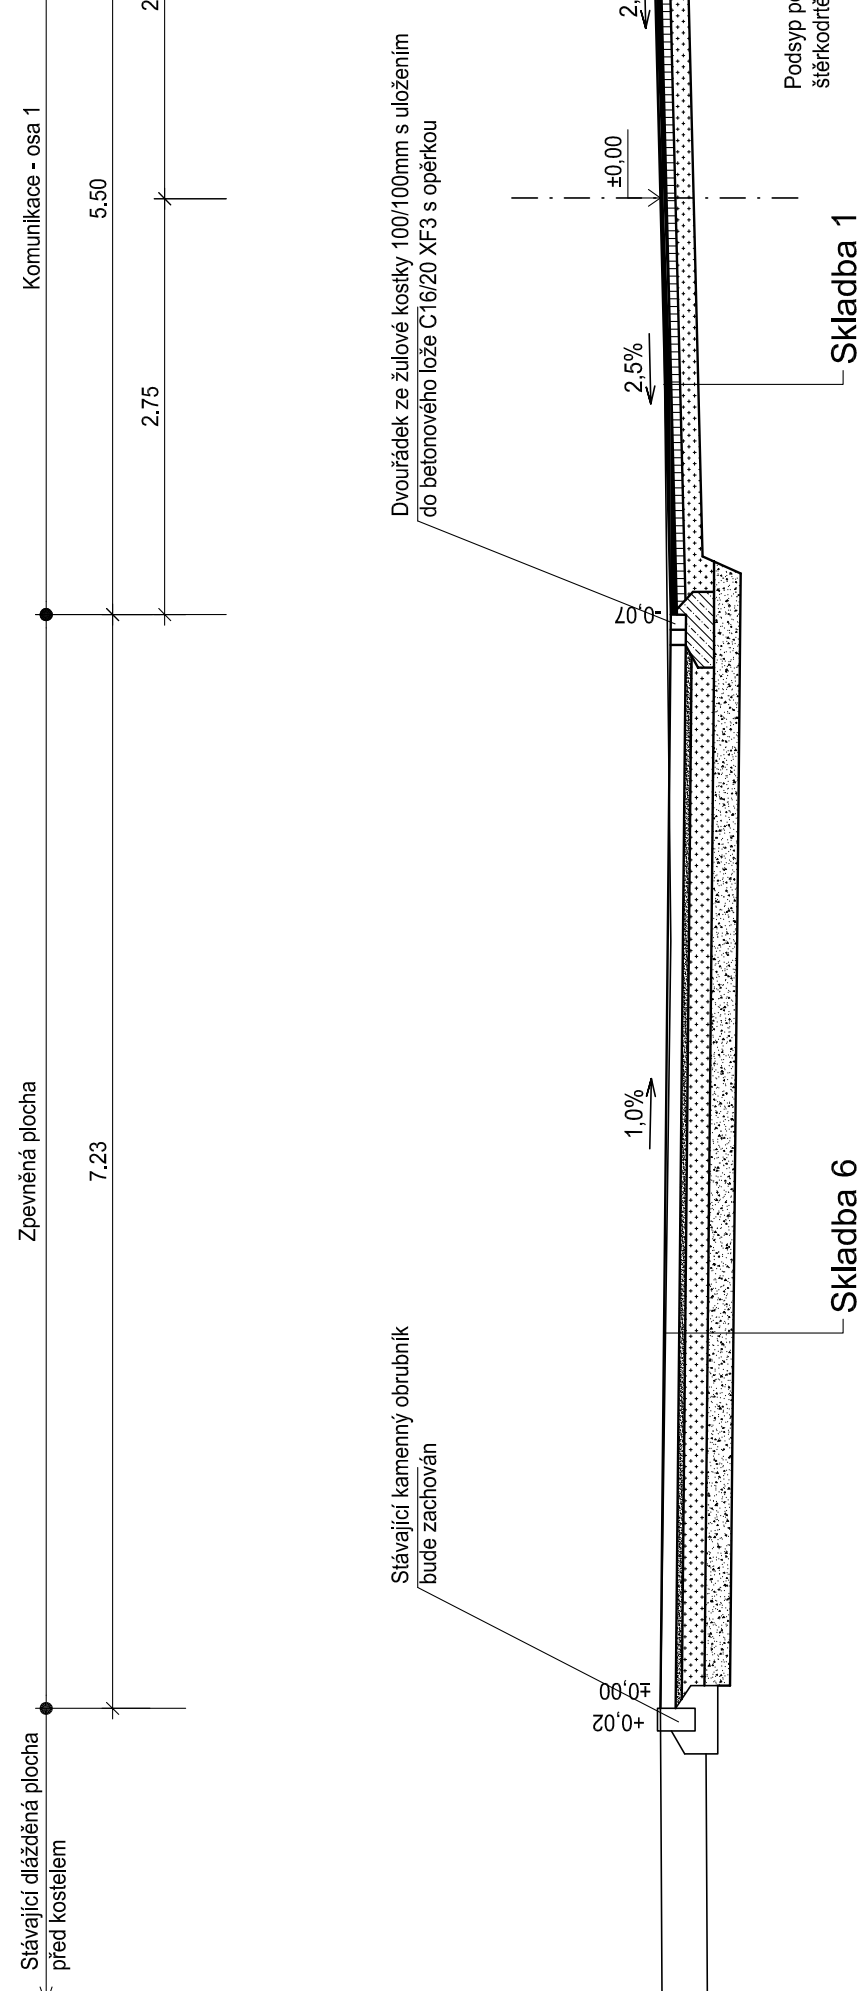

Skladba 1

- | | | |
|---|-------|--|
| ČSN EN 13108-1 | 40mm | |
| - Asfaltový beton pro obrusnou vrstvu | | |
| ACO 11 | | |
| PS-A | | |
| ČSN 73 6129 | | |
| - Prostředí spojující asfaltem 0,6kg/m ² | | |
| ČSN EN 13108-1 | 60mm | |
| ACO 11 | | |
| Pt-E | | |
| ČSN 73 6129 | | |
| - Asfaltový beton pro obrusnou vrstvu | | |
| Prostředí infiltrací 0,8kg/m ² | | |
| Sd _E | | |
| ČSN 73 6125-1 | 120mm | |
| - S přehnutím na 80MPa | | |
| - Celkem | 220mm | |

Skladba 2

- | | | | |
|---|--------|-------|----------------|
| - Asfaltový beton pro obrusnou vrstvu | ACO 11 | 40mm | ČSN EN 13108-1 |
| - Positisk spojovací asfaltový 0,6kg/m² | PS-A | | ČSN 73 6129 |
| - Asfaltový beton pro obrusnou vrstvu | ACO 11 | 60mm | ČSN EN 13108-1 |
| - Positisk infiltrátový 0,8kg/m² | PI-E | | ČSN 73 6129 |
| - Štěrkodrt' 0/32mm | SDs | 160mm | ČSN 73 6126-1 |
| - Štěrkodrt' 0/63mm | SDs | 220mm | ČSN 73 6126-1 |
| - Upravená zemní pláň na 30MPa | | | |
| - Celkem | | 480mm | |

Skladba 3

- | | | | |
|---------------------------------|-----------------|-------|---------------|
| - Betonová dlažba 100/200mm | DL | 80mm | ČSN 73 6131 |
| - Lože z dřevěné kameniva 4/8mm | L | 40mm | ČSN 73 6131 |
| - Štěrkořit 0/32mm | Š _{De} | 140mm | ČSN 73 6126-1 |
| - Štěrkořit 0/32mm | Š _{De} | 200mm | ČSN 73 6126-1 |
| - Upravená zemní pláň na 30MPa | - Celkem | 460mm | |

Skladba 4

- | | | |
|-----------------|-------|---------------|
| DL | 60mm | ČSN 73 6131 |
| L | 40mm | ČSN 73 6131 |
| SD _a | 170mm | ČSN 73 6126-1 |
| - Celkem | | 270mm |

Skladba 5

- | | | |
|------------------------------|-------|---------------|
| DL | 60mm | ČSN 73 6131 |
| L | 40mm | ČSN 73 6131 |
| ŠD _a | 250mm | ČSN 73 6126-1 |
| Upravená zemní pláň na 30MPa | | |
| Celkem | | 370mm |

Skladba 6

- | | | | |
|-------------------------------|-----------------|-------|---------------|
| Žulová kostka 100/100mm | DL | 100mm | ČSN 73 6131 |
| Lože z drčného kameniva 4/8mm | L | 40mm | ČSN 73 6131 |
| Štěrkoďt 0/32mm | Š _{da} | 160mm | ČSN 73 6126-1 |
| Štěrkoďt 0/63mm | Š _{De} | 180mm | ČSN 73 6126-1 |
| Upravená zemní pláň na 30MPa | | | |
| Celkem | | 480mm | |

ZODPOVĚDNÝ PROJEKTANT		VYPRACOVAL	HLAVNÍ INŽENÝR PROJEKTU
Ing. Robert Šimek		Ing. Robert Šimek	Ing. Robert Šimek
INVESTOR: Obec Otaslavice, Otaslavice č.p. 343, 798 06 Otaslavice, IČ: 00288586			
MÍSTO: Otaslavice, u školy a kostela			
AKCE: OPRAVA KOMUNIKACE A PARKOVACÍ STÁNÍ U ŠKOLY A KOSTELA			
ČÁST: D.1 STAVEBNÍ ČÁST			
OBJEKT: SO 101 OPRAVA KOMUNIKACE A PARKOVACÍ STÁNÍ			
VÝKRES: VZOROVÉ ŘEZY			
MĚRITKO 1:50			ČÍS. VÝKR. D.1.1/03