

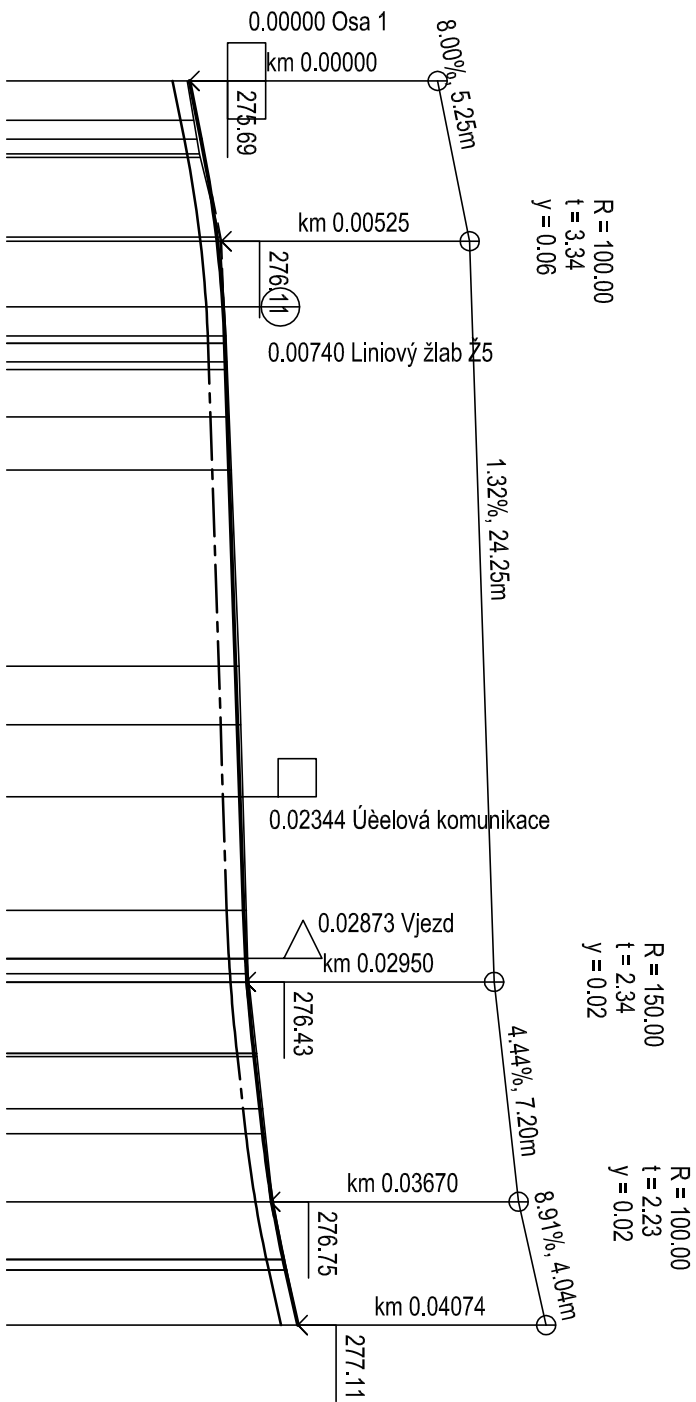


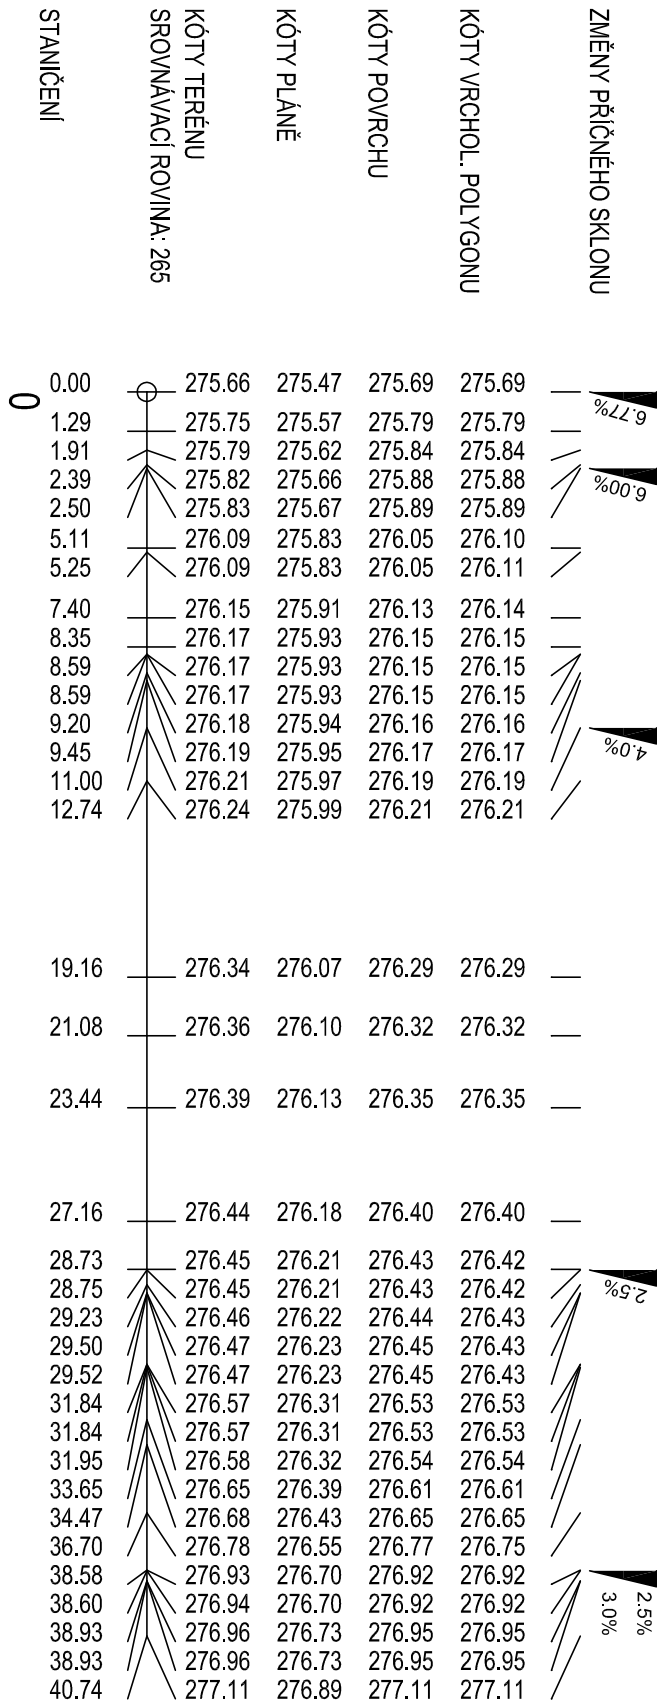

Skladba 1		
- Asfaltový beton pro obrusnou vrstvu	ACO 11	40mm
- Postřík spojovací asfaltový 0,6kg/m ²	PS-A	ČSN EN 13108-1
- Asfaltový beton pro obrusnou vrstvu	ACO 11	60mm
- Postřík infiltrací 0,8kg/m ²	PI-E	ČSN EN 13108-1
- Srovnání a doplnění štekrodtě 0/32mm	ŠD _s	ČSN 73 6129
s přehnutím na 80MPa		120mm
- Celkem		220mm
		ČSN 73 6126-1

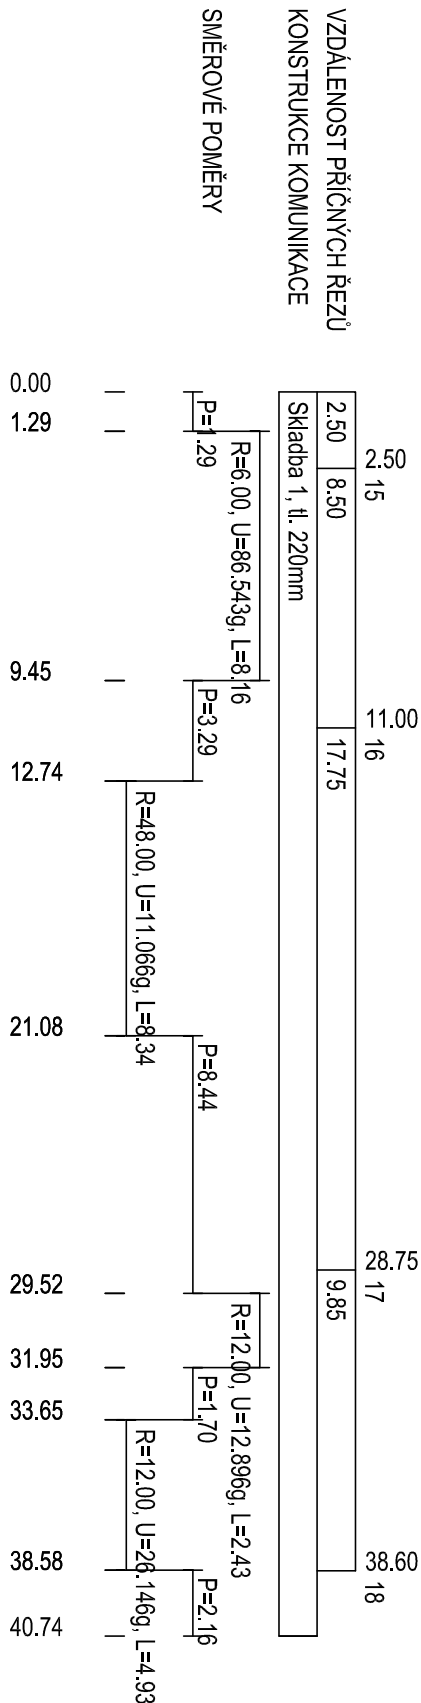

ZODPOVĚDNÝ PROJEKTANT		VYPRACOVAL	HLAVNÍ INŽENÝR PROJEKTU
Ing. Robert Šímeček		Ing. Robert Šímeček	Ing. Robert Šímeček
INVESTOR: Obec Otaslavice, Otaslavice č.p. 343, 798 06 Otaslavice, IČ: 00288586			
MÍSTO: Otaslavice, u školy a kostela			
AKCE: OPRAVA KOMUNIKACE A PARKOVACÍ STÁNÍ U ŠKOLY A KOSTELA			
ČÁST: D.1 STAVEBNÍ ČÁST			
OBJEKT: SO 101 OPRAVA KOMUNIKACE A PARKOVACÍ STÁNÍ			
VYKRES:			
PODÉLNÝ PROFIL - OSA 2			
KRAJ	Olomoucký		
FORMÁT	2 x A4		
DATUM	06/2024		
STUPEŇ	Povolení stavby		
ČÍS. ZAK.	---		
MĚŘITKO	ČÍS. VYKR.		
1:250/100	D.1.1/07		