


Skladba uličních vpustí - V1 - V4

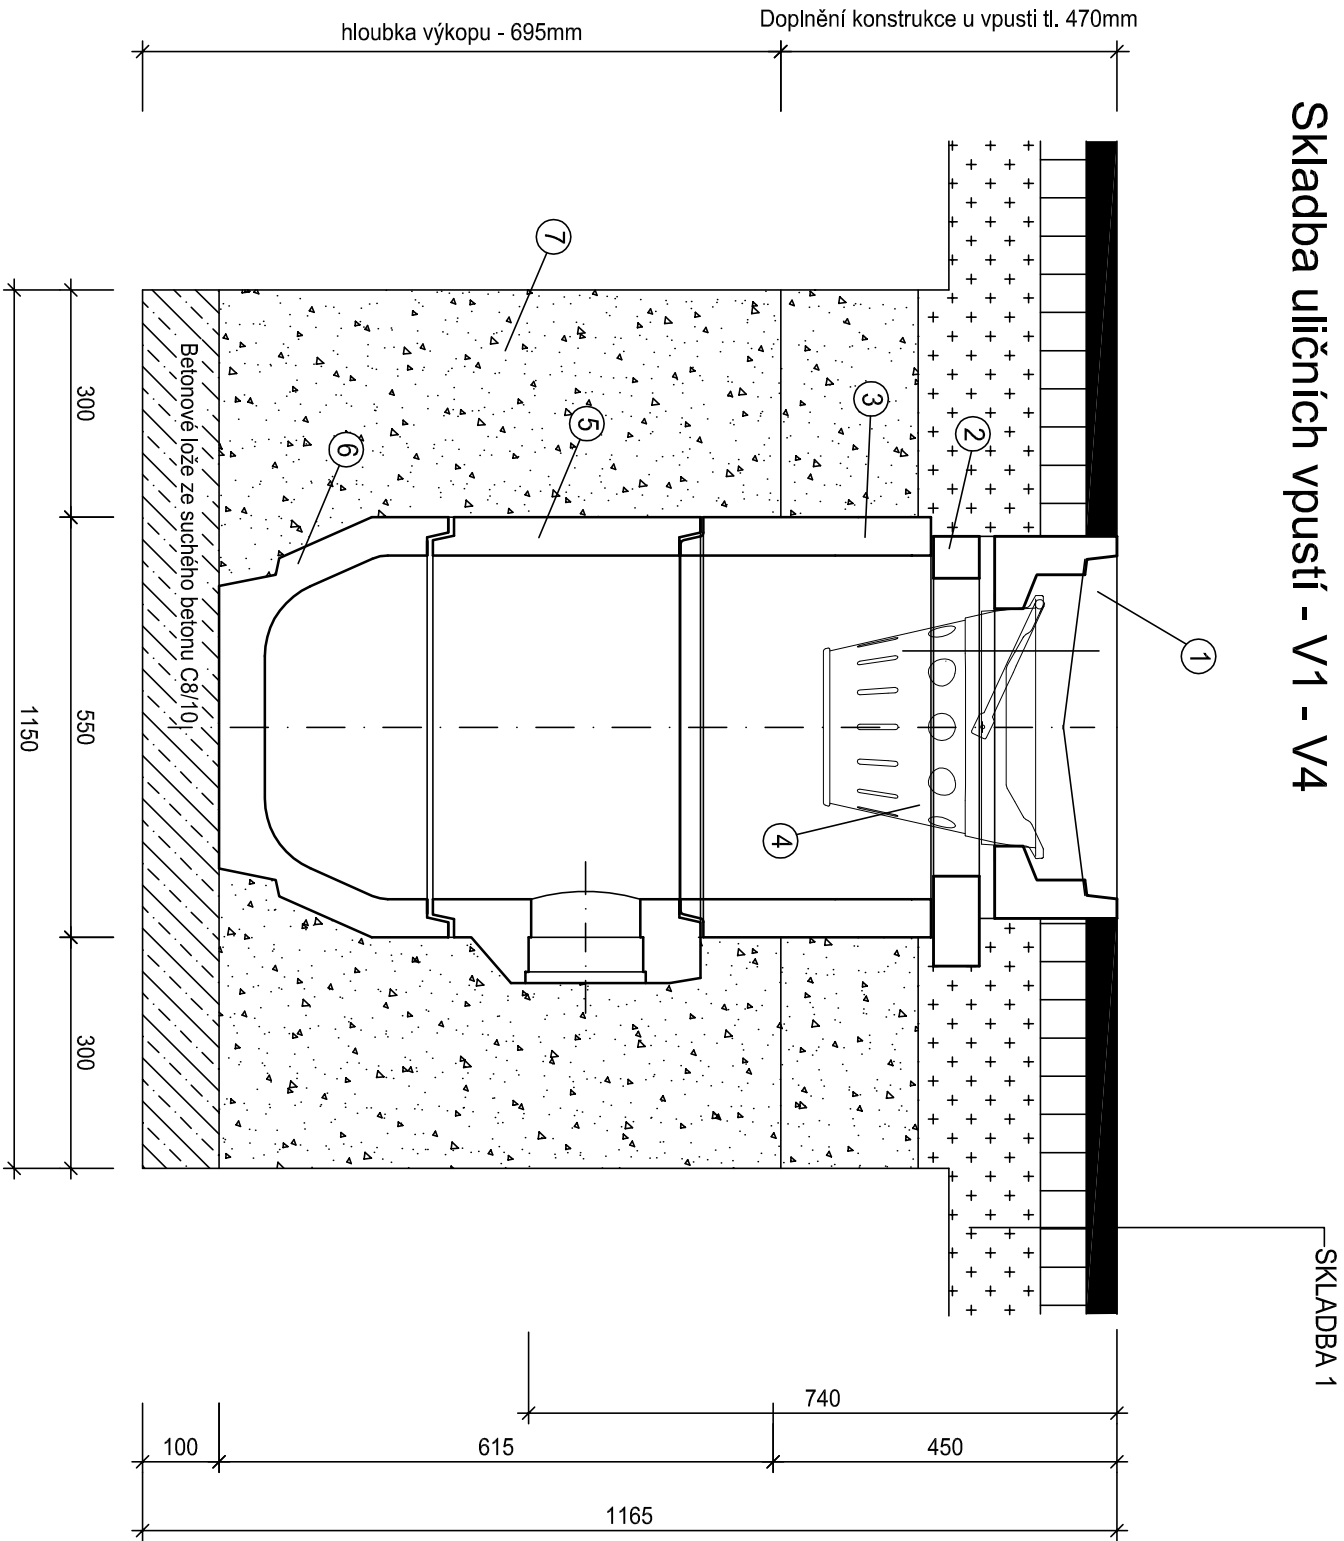


Výpis prefabrikátů:

- 1 Litinová mříž 500/500mm se zabetonovaným rámem a nálevkou D400 a s mechanismem proti odcizení - v=160mm - 68kg
- 2 Betonový vyrovnávací prstenec - v=60mm - 29kg
- 3 Betonová horní skruž - v=295mm - 58kg
- 4 Ocelový žárově zinkovaný bahenní koš Ø385mm - v=250mm - 5,5kg
- 5 Betonová skruž s otvorem DN150 - v=350mm - 73kg
- 5 Betonové dno s kalovou prohlubní - v=300mm - 63kg
- 7 Hutněný obsyp vpustí štěrkopískem 0/8mm - hutnit na 100%PS

Tabulka uličních vpustí a přípojek

ozn. na výkrese	kóta mříže	kóta výústění	vtoková litinová mříž 500/500mm D400	Betonový prstenec v=60mm	Oc. bahenní koš ø385mm, v=250mm	Betonová horní skruž v=295mm	Betonová skruž s otvorem v=350mm	Betonové dno s kalovou prohlubní v=300mm	Délka přípojky z potrubí PVC-KG DN150 Sn8 (m)
V1	259,07	258,32	1ks	1ks	1ks	1ks	1ks	1ks	2,85
V2	261,12	260,37	1ks	1ks	1ks	1ks	1ks	1ks	1,00
V3	266,91	266,16	1ks	1ks	1ks	1ks	1ks	1ks	4,80
V4	275,19	274,44	1ks	1ks	1ks	1ks	1ks	1ks	1,10

Uložení přípojek od uliční vpustí:

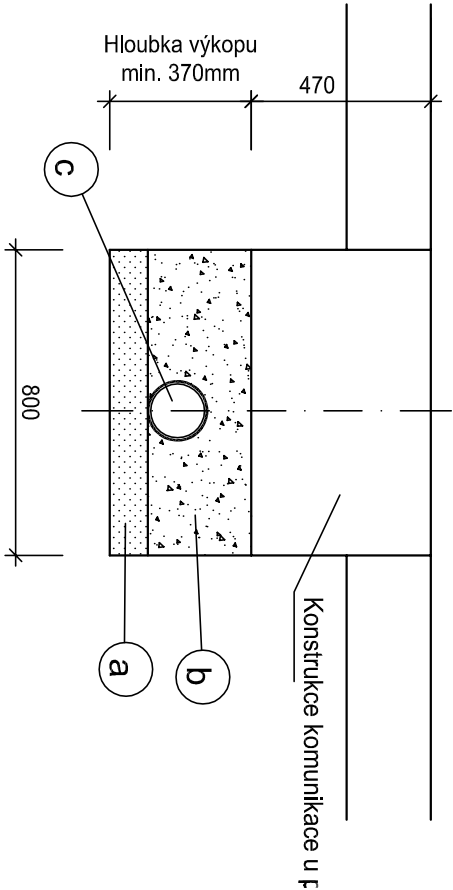

Legenda:

- a Lože potrubí ze štěrkopísku 0/4mm tl. 100mm
- b Zásyp rýhy štěrkopískem fr. 0/8mm hutnit na 95%Ps
- c Přípojka z hladkého PVC-KG DN150, Sn8kN/m²

ZODPOVĚDNÝ PROJEKTANT		VYPRACOVAL		HLAVNÍ INŽENÝR PROJEKTU	
Ing. Robert Šínek		Ing. Robert Šínek		Ing. Robert Šínek	
INVESTOR: Obec Otaslavice, Otaslavice č.p. 343, 798 06 Otaslavice, IČ: 00288586					
MÍSTO: Otaslavice, u školy a kostela					
AKCE: OPRAVA KOMUNIKACE A PARKOVACÍ STÁNÍ U ŠKOLY A KOSTELA					
ČÁST: D.1 STAVEBNÍ ČÁST					
OBJEKT: SO 101 OPRAVA KOMUNIKACE A PARKOVACÍ STÁNÍ					
VÝKRES: ULIČNÍ VPUSTI A PŘÍPOJKY					
KRAJ		Olomoucký			
FORMÁT		6 x A4			
DATUM		06/2024			
STUPEŇ		Povolení stavby			
ČÍS. ZAK.		---			
MĚŘÍTKO		ČÍS. VÝKR.			
1:10, 1:20		D.1.1/09			