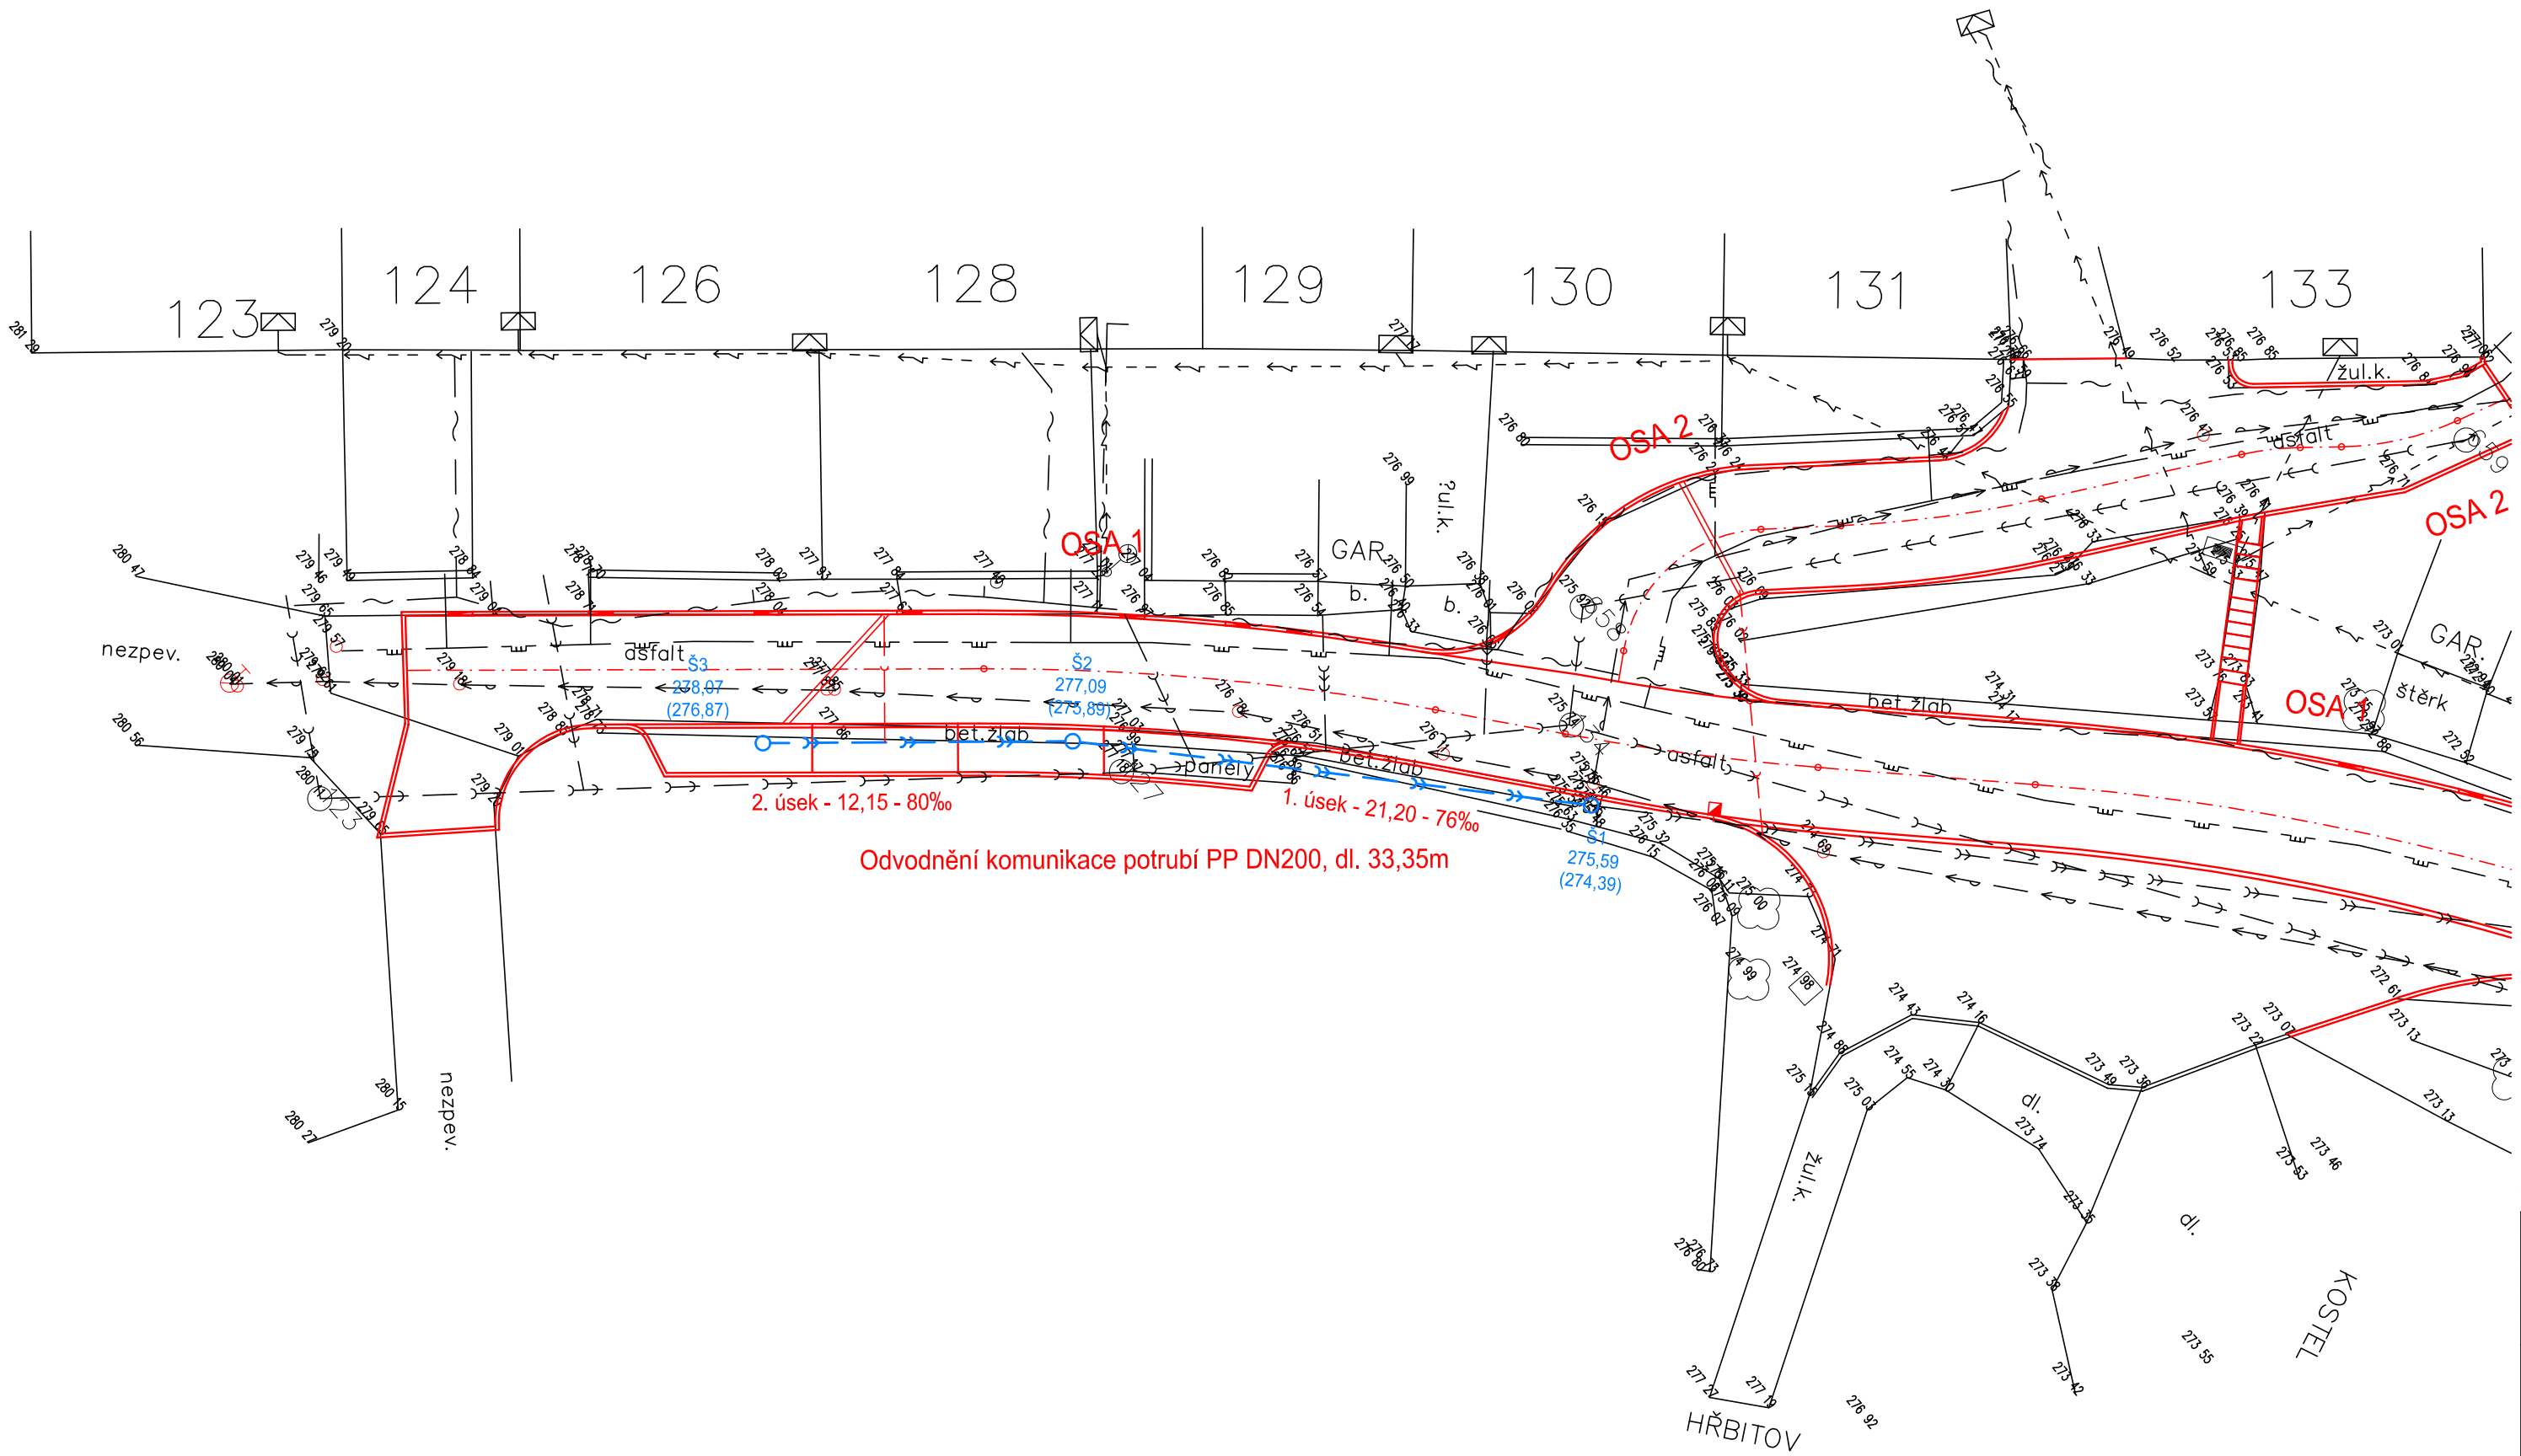

Legenda sítí a prvků:

- Stávající splašková kanalizace
- Stávající dešťová kanalizace
- Stávající vodovod
- Stávající STL plynovod - GasNet s.r.o.
- Stávající kabel elektronických komunikací - CETIN a.s.
- Stávající nadzemní vedení NN -EG.D a.s.
- Nové přípojky od vpustí a žlabů z PVC potrubí DN150
- Nové prodloužení dešťové kanalizace z PP trub DN200 - SO 301

Výškový systén B.p.v.
Souřadný systém S-JTSK

ZODPOVĚDNÝ PROJEKTANT	VYPRACOVAL	HLAVNÍ INŽENÝR PROJEKTU
Ing. Robert Šimek	Ing. Robert Šimek	Ing. Robert Šimek

INVESTOR: Obec Otaslavice, Otaslavice č.p. 343, 798 06 Otaslavice, IČ: 00288586
MÍSTO: Otaslavice, u školy a kostela
AKCE: OPRAVA KOMUNIKACE A PARKOVACÍ STÁNÍ U ŠKOLY A KOSTELA V OBCI OTASLAVICE
ČÁST: D.1 STAVEBNÍ ČÁST
OBJEKT: SO 301 ODVODNĚNÍ KOMUNIKACE
VÝKRES: SITUACE SO 301

KRAJ	Olomoucký
FORMÁT	3 x A4
DATUM	06/2024
STUPEŇ	Povolení stavby
ČÍS. ZAK.	---
MĚŘÍTKO	1:250
ČÍS. VÝKR.	D.1.2/02