Osazení šachty v chodníku

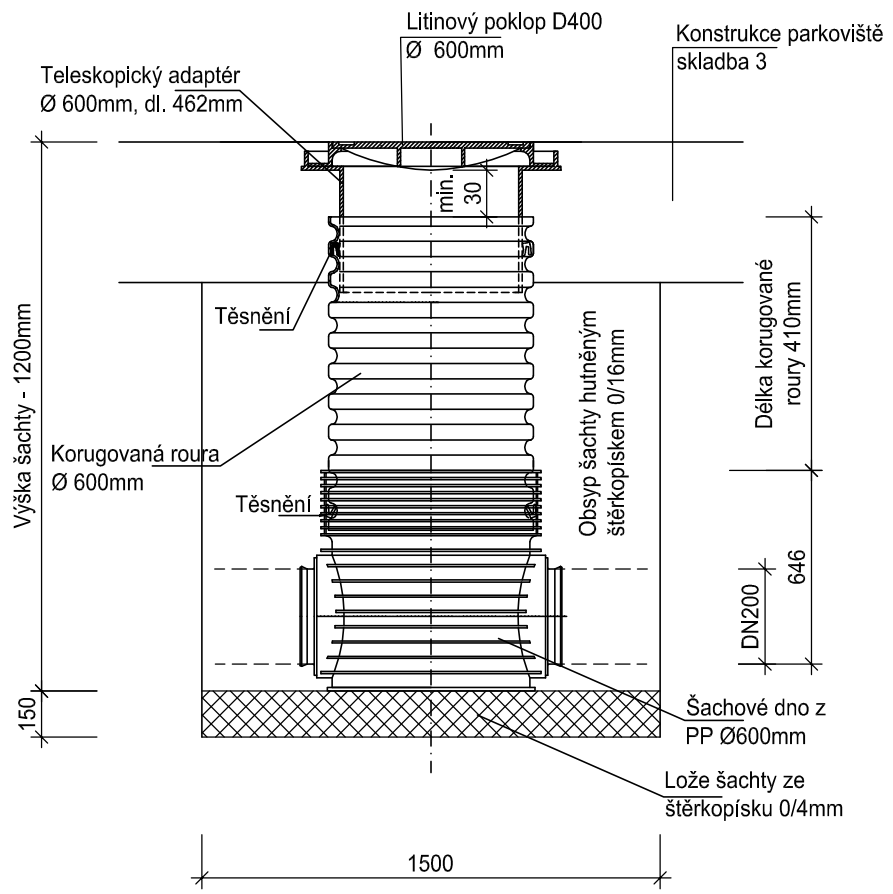

Skladba 3

- Betonová dlažba 100/200mm	DL	80mm	ČSN 73 6131
- Lože z drceného kameniva 4/8mm	L	40mm	ČSN 73 6131
- Štěrkodrť 0/32mm	$ŠD_B$	140mm	ČSN 73 6126-1
- Štěrkodrť 0/32mm	$ŠD_B$	200mm	ČSN 73 6126-1
- Upravená zemní pláň na 30MPa			
- Celkem		460mm	

ZODPOVĚDNÝ PROJEKTANT	VYPRACOVAL	HLAVNÍ INŽENÝR PROJEKTU	
Ing. Robert Šimek	Ing. Robert Šimek	Ing. Robert Šimek	
INVESTOR: Obec Otaslavice, Otaslavice č.p. 343, 798 06 Otaslavice, IČ: 00288586			
MÍSTO: Otaslavice, u školy a kostela			
AKCE: OPRAVA KOMUNIKACE A PARKOVACÍ STÁNÍ U ŠKOLY A KOSTELA V OBCI OTASLAVICE			KRAJ: Olomoucký
ČÁST: D.1 STAVEBNÍ ČÁST			FORMÁT: 2 x A4
			DATUM: 06/2024
OBJEKT: SO 301 ODVODNĚNÍ KOMUNIKACE			STUPEŇ: Povolení stavby
			ČÍS. ZAK.: ---
VÝKRES: OSAZENÍ ŠACHET			MĚŘÍTKO: 1:25 / ČÍS. VÝKR.: D.1.2/04