



DETAIL PLOTOVÉ ZÍDKY A BRÁNY


Půdorys, pohled a řez A-A - stávající stav

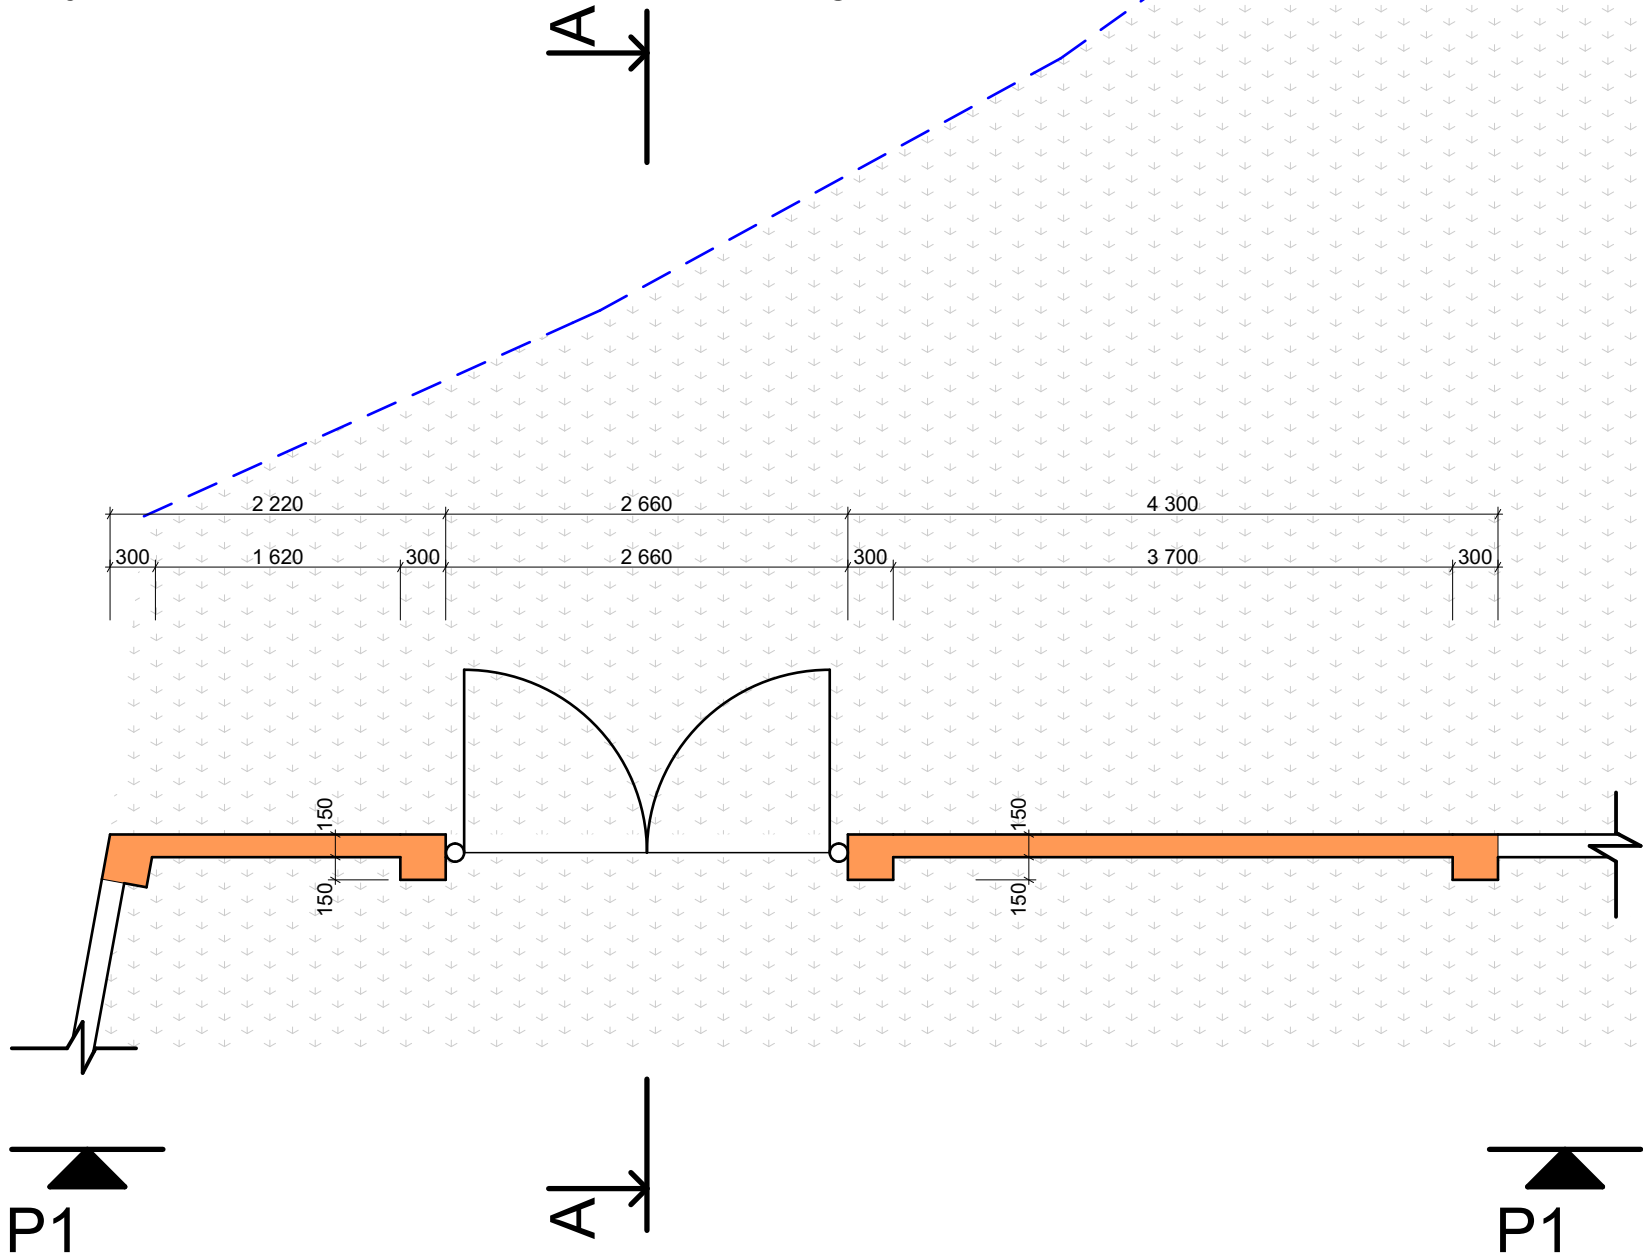

Pohled - P1

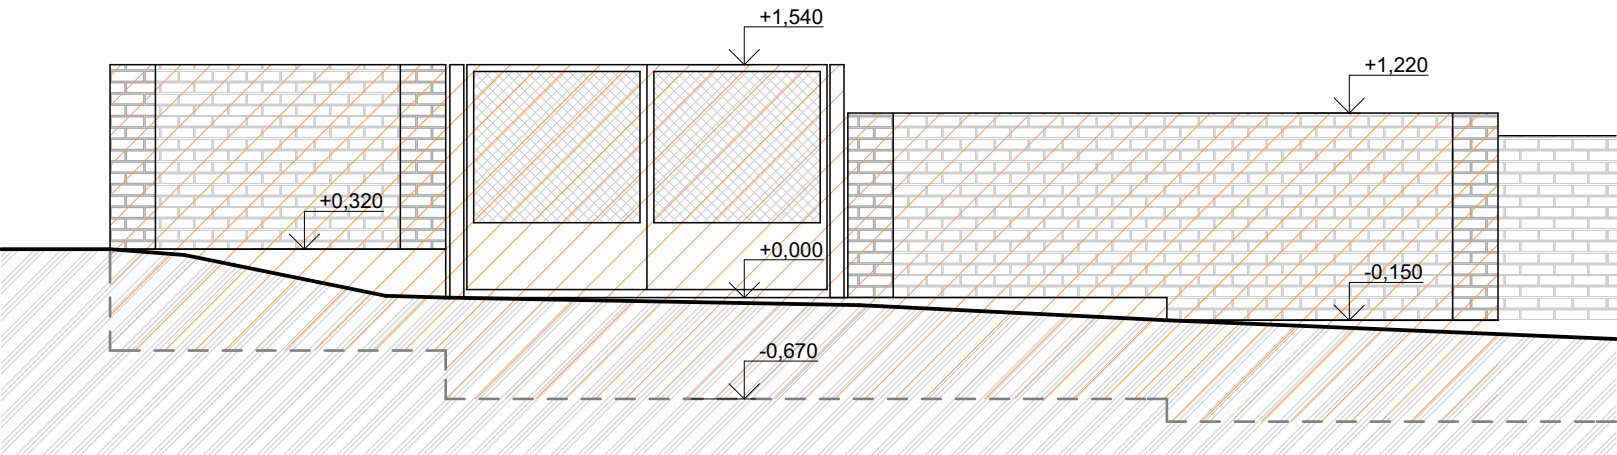

Řez A-A

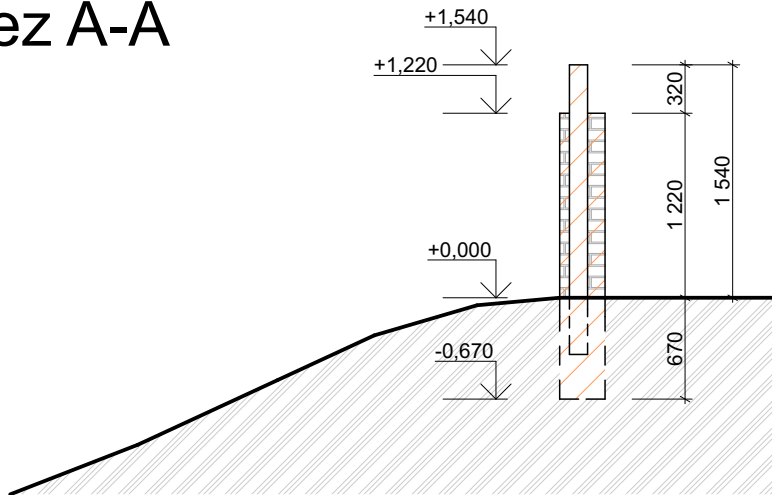


LEGENDA

- STÁVAJÍCÍ OBJEKTY
- OBJEKTY K VYBOURÁNÍ

POZNÁMKA

- VYBOURANÉ CIHLY BUDOU OČIŠTĚNY A POUŽITY PRO BUDOUCÍ VÝSTAVBU NOVÉHO OPLOCENÍ
- BETONOVÝ ZÁKLADOVÝ PAS BUDE V CELE ŠÍRCE I DÉLCE VYBOURÁN DO SUTĚ

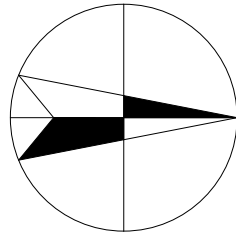

S

SO-01 - PLOTOVÁ ZÍDKA A BRÁNA

VYPRACOVAL: Vít Krátký	ZODP. PROJEKTANT: Vít Krátký	ČÍSLO VÝKRESU: 2	
INVESTOR: Obec Otaslavice, Otaslavice 345, 798 06 Otaslavice		DATUM:	7/2025
AKCE: III. ETEPA CHODNÍKY HBITOV OTASLAVICE		FORMÁT:	2xA4
OBSAH: DETAIL PLOTOVÉ ZÍDKY A BRÁNY - SS		MĚŘÍTKO:	1:50