



DETAIL PLOTOVÉ ZÍDKY A BRÁNY


Půdorys, pohled a řez A-A - Navržený stav

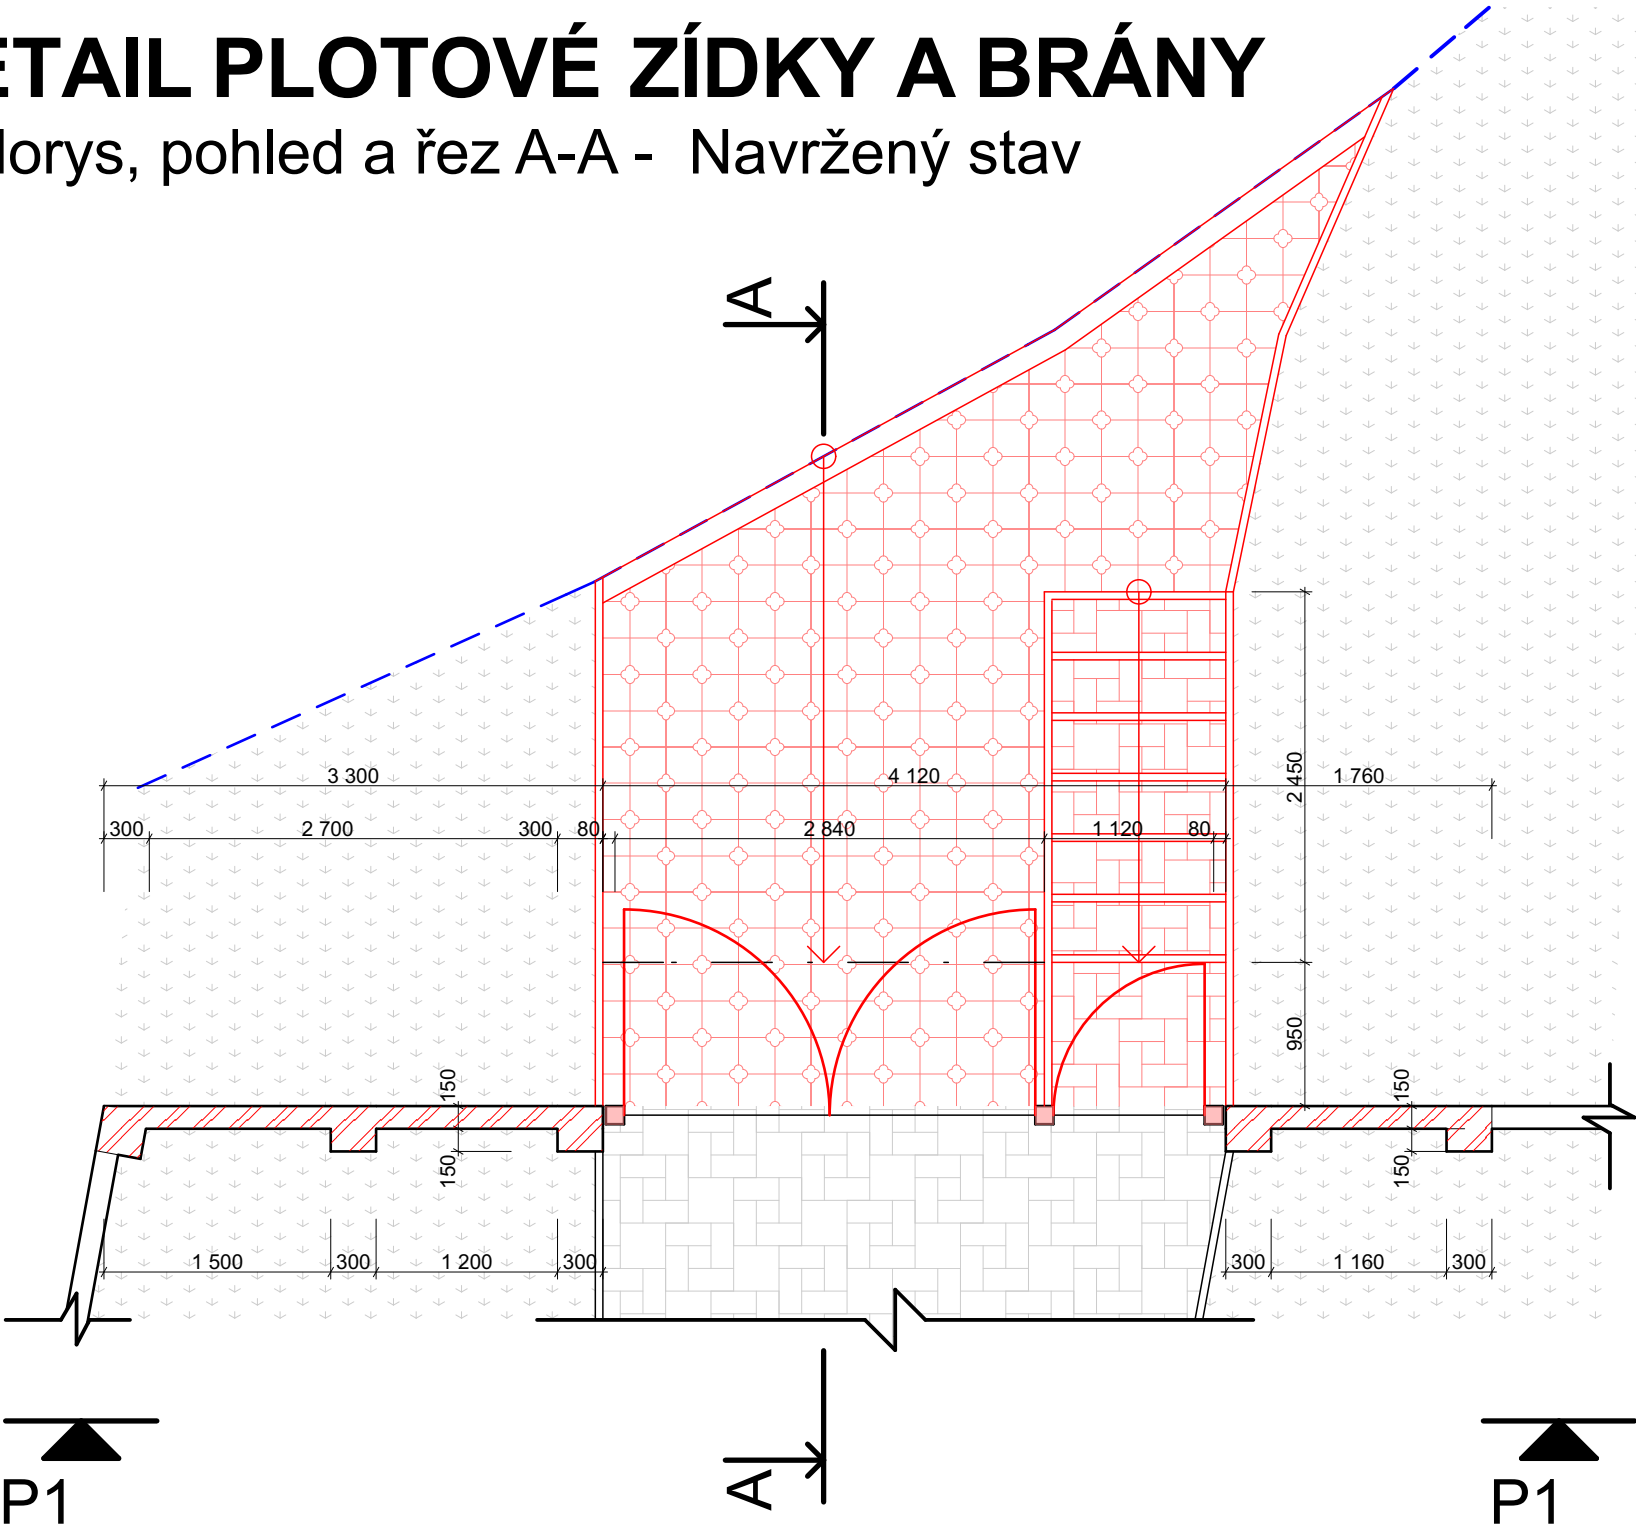

Pohled - P1

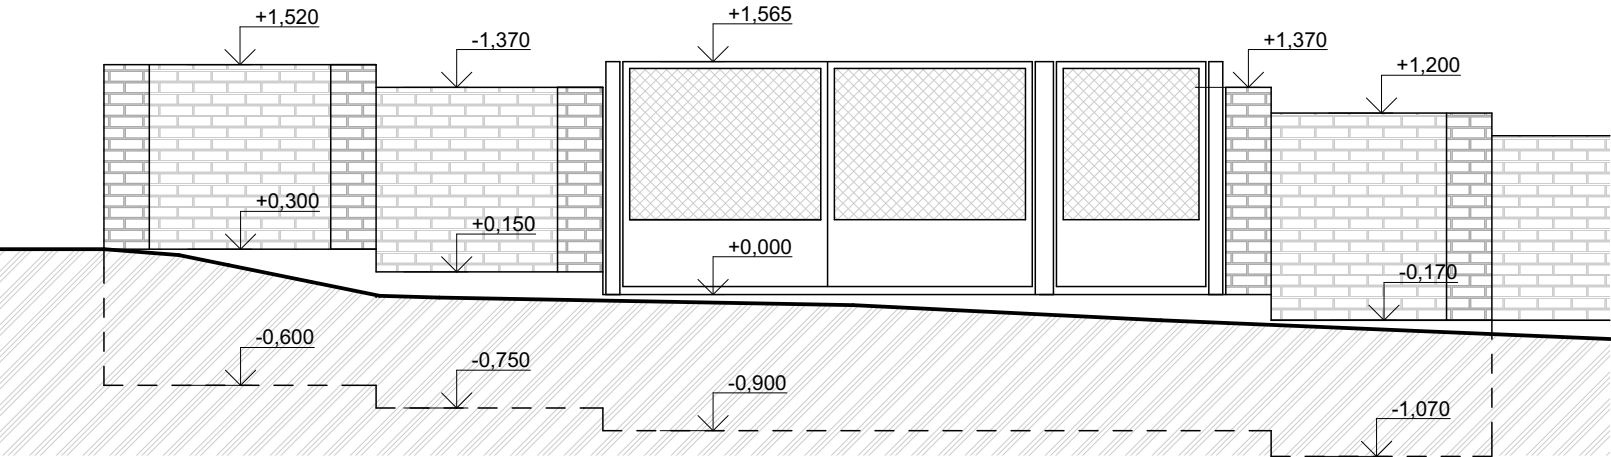

Řez A-A

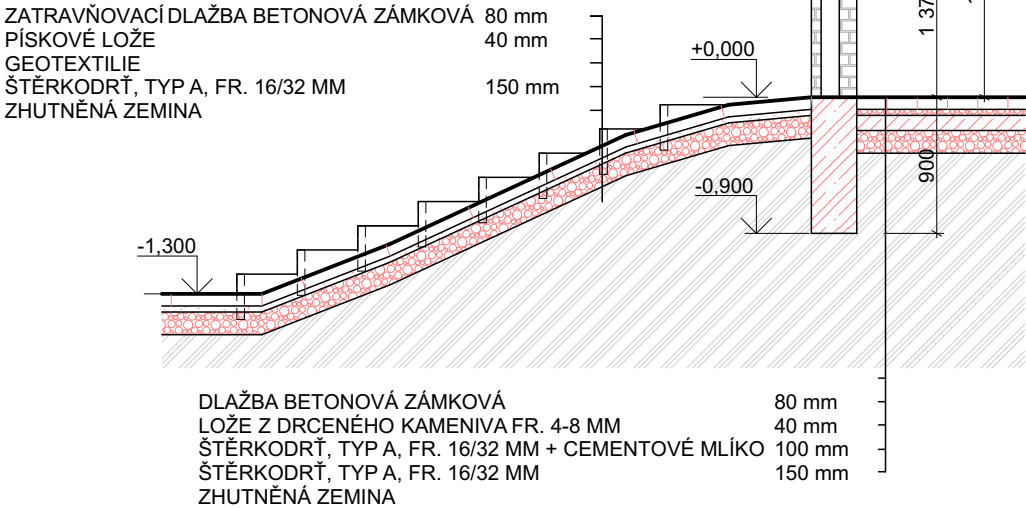


LEGENDA

- STÁVAJÍCÍ OBJEKTY
- ZDIVO Z PLNÉ LÍCOVÉ CIHLY (290x140x65)
- NAVRŽENÉ KONSTRUKCE
- ZÁMKOVÁ DLAŽBA PARKETA TL. 80 MM - 3,511 M2
- DLAŽBA ZATRAVŇOVACÍ TL. 80 MM - 16,1 M2

POZNÁMKA

- ZÁKLADOVÝ PAS TL. 400 A HLOUBKY 900 MM POD PŮVODNÍ TERÉN VIZ. VÝKRES. - 3,3 M3
- ZDIVO Z CIHEL PLNÝCH LICOVÝCH BARVY BÍLÉ ZDĚNÉ NA ZDICI MALTY - 1,255 M3
- OPLECHOVÁNÍ HLAVY ZDIVA BUDE Z BAREVNÉHO PLECHU, BARVA DLE VÝBĚRU INVESTROA - 1,4 M2
- OCELOVÁ DVOUKŘÍDLÁ BRÁNA O ROZMĚRECH 2800x1600 - POZINK
- OCELOVÁ BRANKA O ROZMĚRECH 1200x1600 - POZINK
- OSAZENÍ ZAHRADNÍHO OBRUBNÍKU 1000x250x50 - 22,2 BM
- NÁJEZDOVÝ OBRUBNÍK 1000x150x150 - 6,2 BM

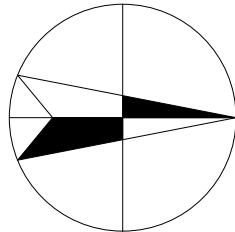

S

SO-01 - PLOTOVÁ ZÍDKA A BRÁNA

VYPRACOVAL: Vít Krátký	ZODP. PROJEKTANT: Vít Krátký	ČÍSLO VÝKRESU: 3	
INVESTOR: Obec Otaslavice, Otaslavice 345, 798 06 Otaslavice		DATUM:	7/2025
AKCE: III. ETEPA CHODNÍKY HBITOV OTASLAVICE		FORMÁT:	2xA4
OBSAH: DETAIL PLOTOVÉ ZÍDKY A BRÁNY - NS		MĚŘÍTKO:	1:50