STATICKÉ ZAJIŠTĚNÍ A RENOVACE KOLUMBÁRIA

Půdorys - NS

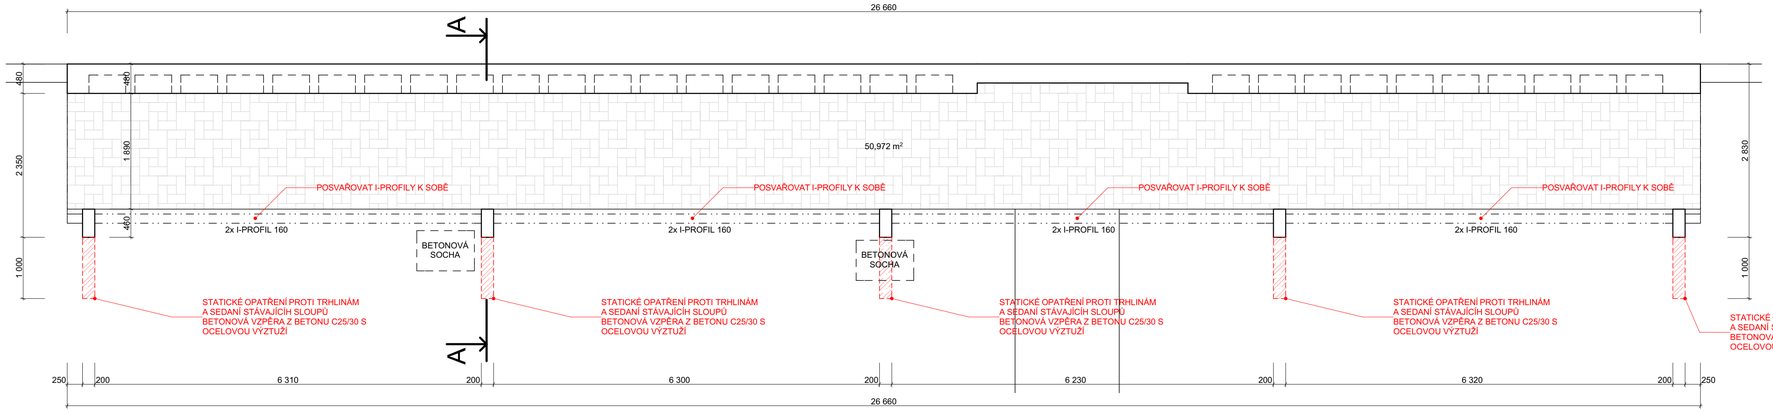

Řez A-A - NS

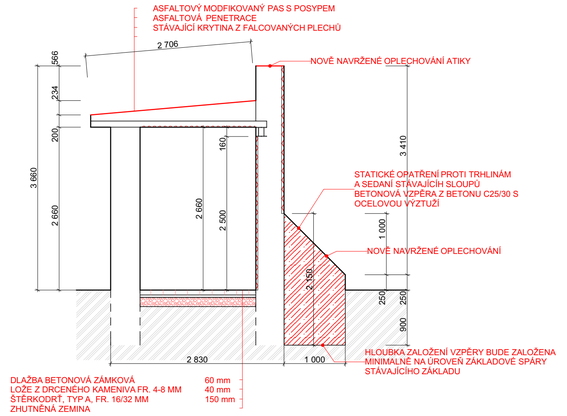

Půdorys - SS

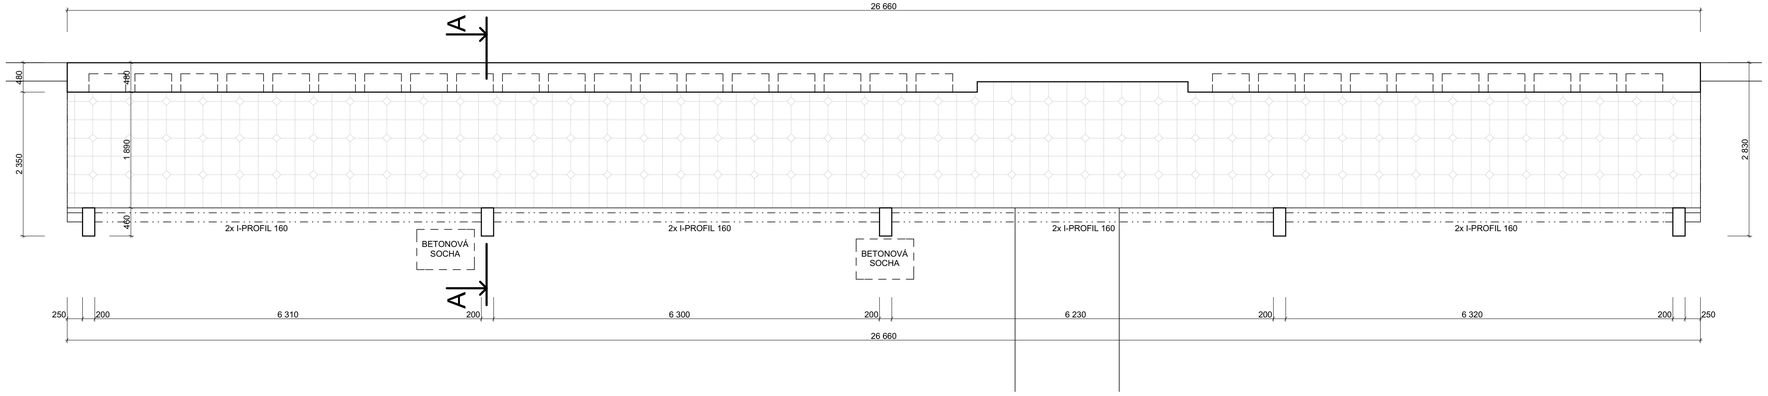

Řez A-A - SS

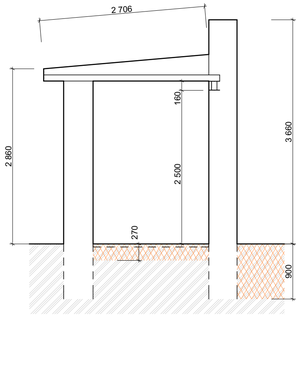

SOUPIS PRACÍ

- BUDOU PROVEDENY VÝKOPY PRO BETONÁŽ NOVÝCH VZPĚR
- NAROVNÁNÍ A VRACENÍ SLOUPU DO PŮVODNÍ POZICE
- BETONÁŽ VZPĚR Z BETONU C25/30 S VYVÁZANYMI KOŠI Z OCELY O PRŮMĚRU 10 MM TYTO VZPĚRY BUDOU MÍT FINÁLNÍ ÚPRAVU SILIKONOVOU OMÍTKU A POZINKOVANÉ OPLECHOVÁNÍ
- VYBOURANÍ STÁVAJÍCÍ DLAŽBY
- VYTVOŘENÍ NOVÉ POCHUZÍ PLOCHY ZÁMKOVÁ DLAŽBA
- POVRCHOVÁ ÚPRAVA STÁVAJÍCÍHO ZDIVA JE ČASEM DEGRADOVANÁ, DEGRADOVANÉ MÍSTA BUDOU OSEKÁNA A VYSPRAVENA JADROVOU OMÍTKOU
- NOVĚ JE NAVRŽENA FINALNÍ ÚPRAVA STĚN CELOPLOŠNÉ STĚRKOVACÍ LEPIDLO S VLOŽENOU SÍTÍ A PASTOVITOU SILIKONOVOU OMÍTKOU.
- STÁVAJÍC PODHLED BUDE TAKÉ PŘESTĚRKOVÁN LEPIDLEM S VOŽENOU SÍTÍ A JAKO FINALNÍ VRSTVA BUDE SILIKONOVÁ OMÍTKA PROBARVENÁ.
- STŘEŠNÍ KRYTINA JE FALCOVANÁ PLECHOVÁ, TATO KRYTINA BUDE PONECHÁNA, FALCI BUDOU SKLEPÁNY, TATO PLOCHA BUDE NAPENTEROVÁNA ASFALTOVOU PENETRACÍ A JAKO KRYTINA BUDE POŽITÝ ASFALTOVÝ MODIFIKOVANÝ PAS S POSYPEM.
- STAVAJÍCÍ OPLECHOVÁNÍ ATIK A OKAPŮ BUDE VYMĚNĚNO ZA NOVÉ Z MATERIALŮ POZINK

SO-02 - KOLUMBÁRIUM

VYPRACOVAL: Vít Krátký	ZODP. PROJEKTANT: Vít Krátký	ČÍSLO VÝKRESU: 4
INVESTOR: Obec Otaslavice, Otaslavice 345, 798 06 Otaslavice		
AKCE: **III. ETEPA CHODNÍKY HŘBITOV OTASLAVICE**	DATUM:	7/2025
	FORMÁT:	8xA4
OBSAH: STATICKÉ ZAJIŠTĚNÍ A RENOVACE KOLUMBÁRIA	MĚŘÍTKO:	1:50