ČÁST 1

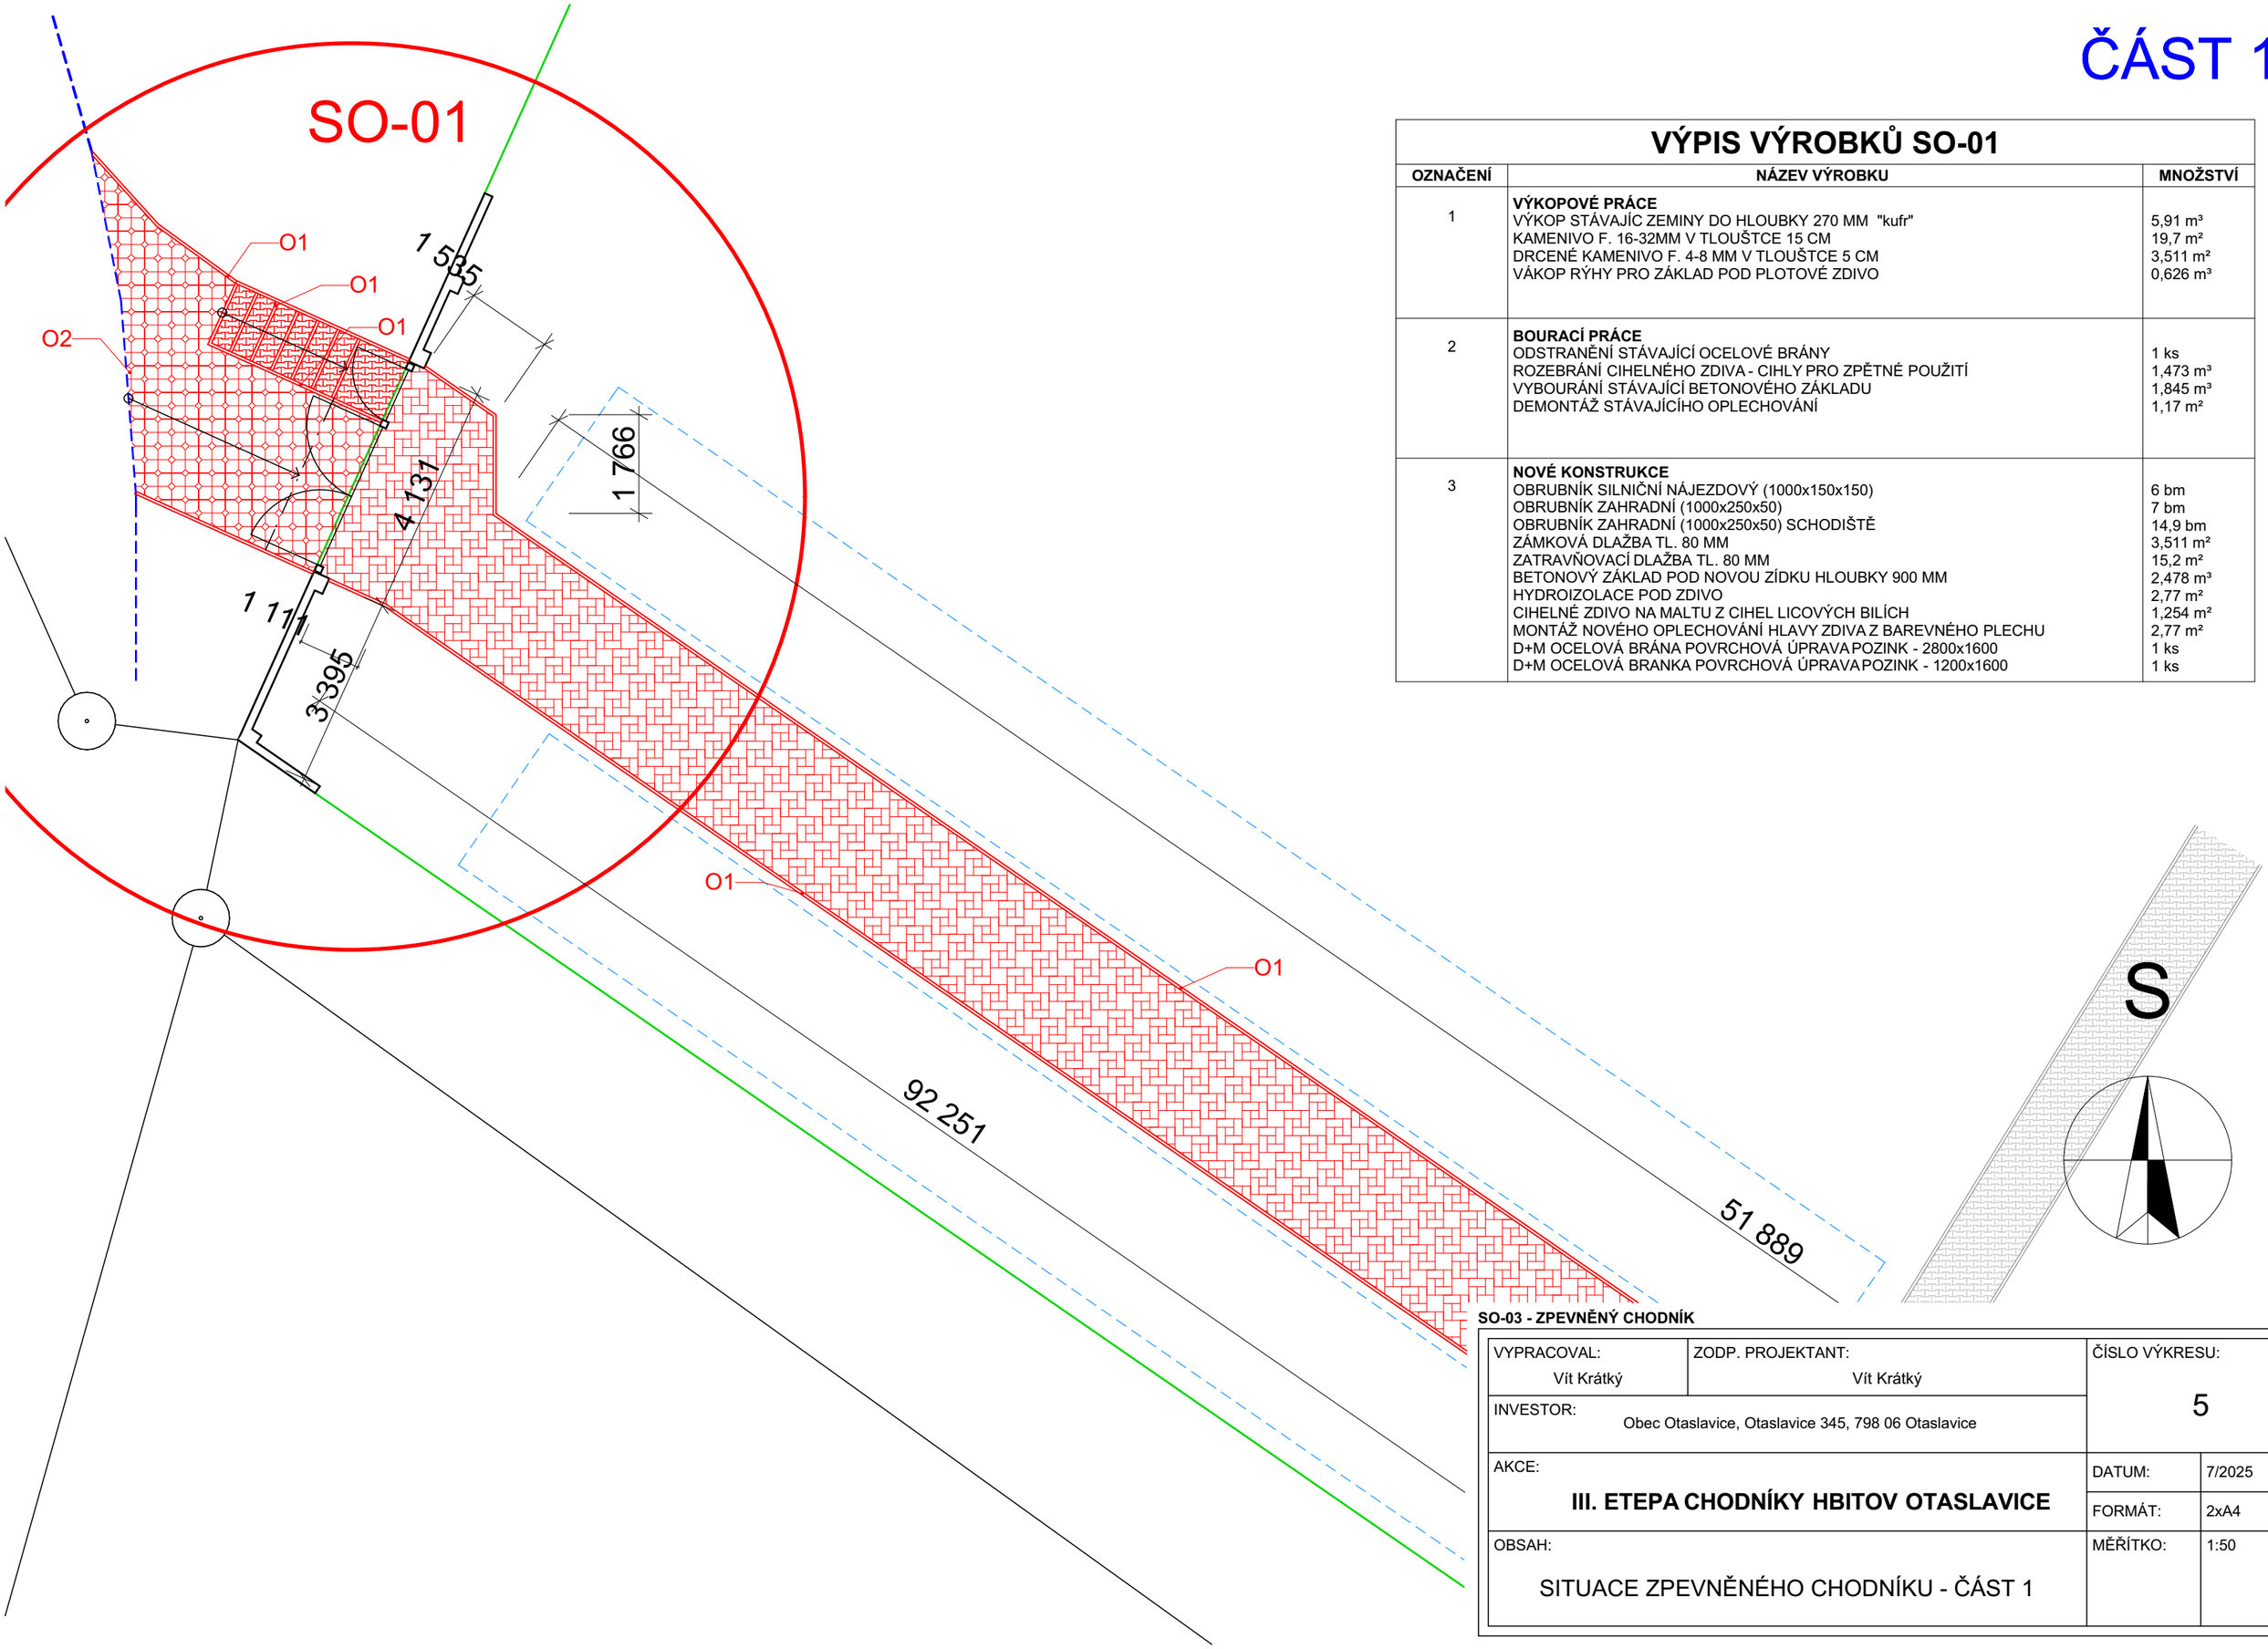

VÝPIS VÝROBKŮ SO-01

OZNAČENÍ	NÁZEV VÝROBKU	MNOŽSTVÍ
1	**VÝKOPOVÉ PRÁCE**	
	VÝKOP STÁVAJÍC ZEMINY DO HLOUBKY 270 MM "kufr"	5,91 m³
	KAMENIVO F. 16-32MM V TLOUŠTCE 15 CM	19,7 m²
	DRCENÉ KAMENIVO F. 4-8 MM V TLOUŠTCE 5 CM	3,511 m²
	VÁKOP RÝHY PRO ZÁKLAD POD PLOTOVÉ ZDIVO	0,626 m³
2	**BOURACÍ PRÁCE**	
	ODSTRANĚNÍ STÁVAJÍCÍ OCELOVÉ BRÁNY	1 ks
	ROZEBRÁNÍ CIHELNÉHO ZDIVA - CIHLY PRO ZPĚTNÉ POUŽITÍ	1,473 m³
	VYBOURÁNÍ STÁVAJÍCÍ BETONOVÉHO ZÁKLADU	1,845 m³
	DEMONTÁŽ STÁVAJÍCÍHO OPLECHOVÁNÍ	1,17 m²
3	**NOVÉ KONSTRUKCE**	
	OBRUBNÍK SILNIČNÍ NÁJEZDOVÝ (1000x150x150)	6 bm
	OBRUBNÍK ZAHRADNÍ (1000x250x50)	7 bm
	OBRUBNÍK ZAHRADNÍ (1000x250x50) SCHODIŠTĚ	14,9 bm
	ZÁMKOVÁ DLAŽBA TL. 80 MM	3,511 m²
	ZATRAVŇOVACÍ DLAŽBA TL. 80 MM	15,2 m²
	BETONOVÝ ZÁKLAD POD NOVOU ZÍDKU HLOUBKY 900 MM	2,478 m³
	HYDROIZOLACE POD ZDIVO	2,77 m²
	CIHELNÉ ZDIVO NA MALTU Z CIHEL LICOVÝCH BILÍCH	1,254 m²
	MONTÁŽ NOVÉHO OPLECHOVÁNÍ HLAVY ZDIVA Z BAREVNÉHO PLECHU	2,77 m²
	D+M OCELOVÁ BRÁNA POVRCHOVÁ ÚPRAVA POZINK - 2800x1600	1 ks
	D+M OCELOVÁ BRANKA POVRCHOVÁ ÚPRAVA POZINK - 1200x1600	1 ks

SO-03 - ZPEVNĚNÝ CHODNÍK

VYPRACOVAL: Vít Krátký	ZODP. PROJEKTANT: Vít Krátký	ČÍSLO VÝKRESU: 5
INVESTOR: Obec Otaslavice, Otaslavice 345, 798 06 Otaslavice		
AKCE: **III. ETEPA CHODNÍKY HBITOV OTASLAVICE**	DATUM:	7/2025
	FORMÁT:	2xA4
OBSAH: SITUACE ZPEVNĚNÉHO CHODNÍKU - ČÁST 1	MĚŘÍTKO:	1:50