



ZPEVNĚNÁ PLOCHA U KOUPACÍHO BIOTOPU - OTASLAVICE

Řez Z-Z M 1:20

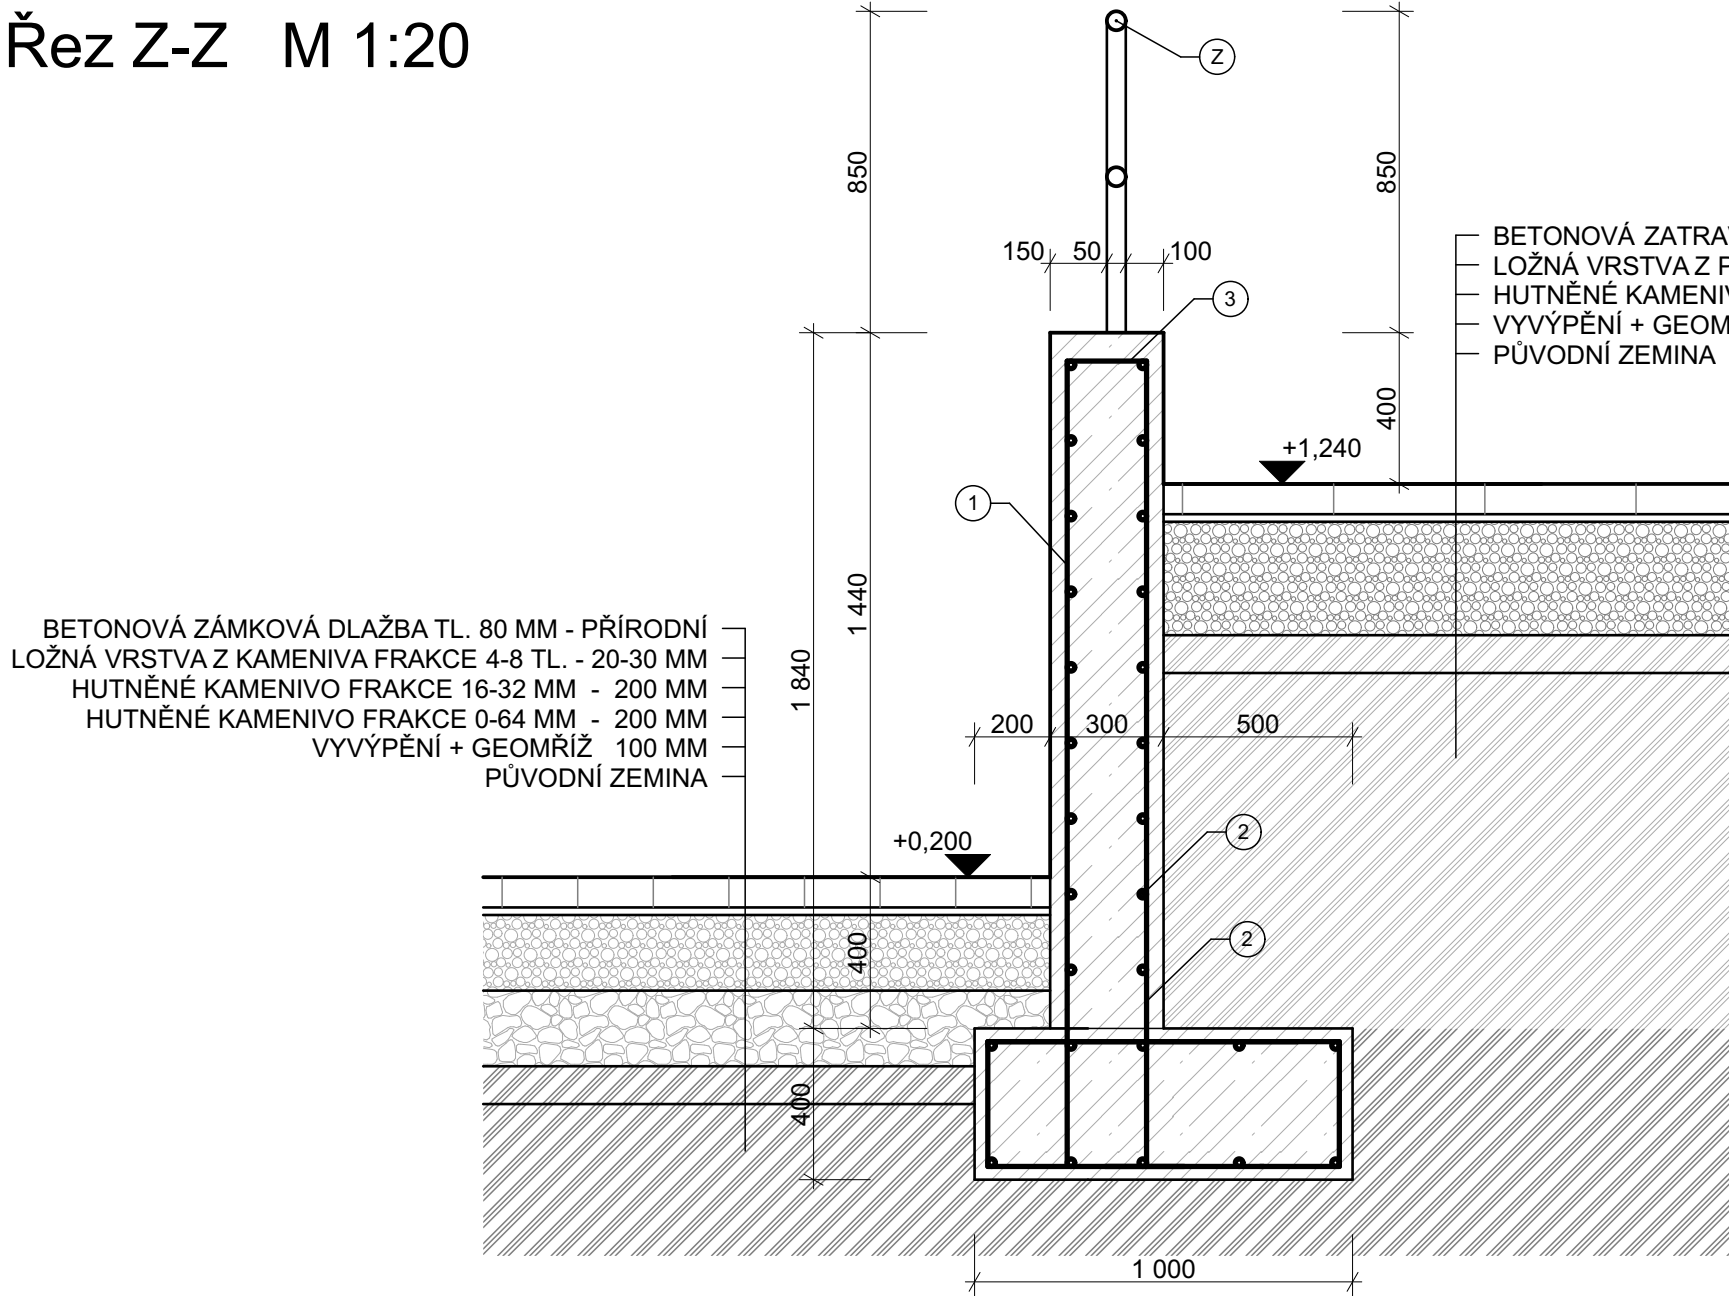

Rozpis výztuže M 1:20

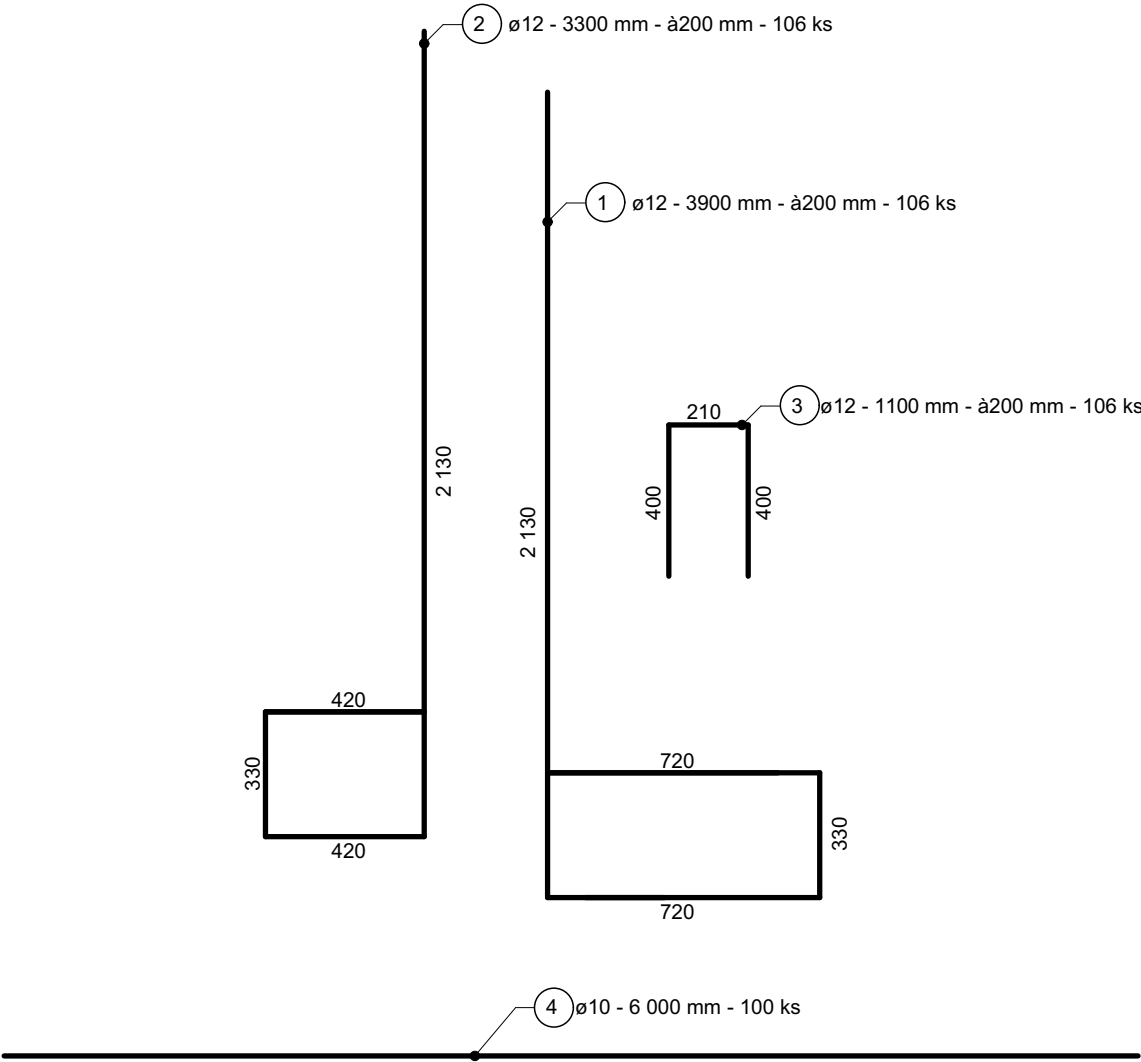

LEGENDA

- KAMENIVO FRAKCE 0-64
- KAMENIVO FRAKCE 0-32 A 16-32
- ŽELEZOBETONOVÁ OPĚRNÁ ZEĎ,
Z BETONU TŘÍDY C25/30
- ROSTLÁ ZEMINA

POZNÁMKA

NOVÉ OCELOVÉ ZÁBRADLÍ Z TRUBEK O ø50 MM, FINÁLNÍ
ÚPRAVA JE NAVRŽENÁ POZINK - 21,2 BM NA VÝŠKU 850 MM

VYPRACOVAL: Vít Krátký	VYPRACOVAL: Vít Krátký	ZODP. PROJEKTANT:	ČÍSLO VÝKRESU: 2	
INVESTOR: Obec Otaslavice, Otaslavice 343, 798 06			DATUM:	01/2026
AKCE: ZPEVNĚNÁ PLOCHA U KOUPACÍHO BIOTOPU - OTASLAVICE			FORMÁT:	2xA4
OBSAH: Řez Z-Z			MĚŘÍTKO:	1:20