


SITUACE CELKOVÁ + KOORDINAČNÍ - SÍTĚ - NOVÝ STAV

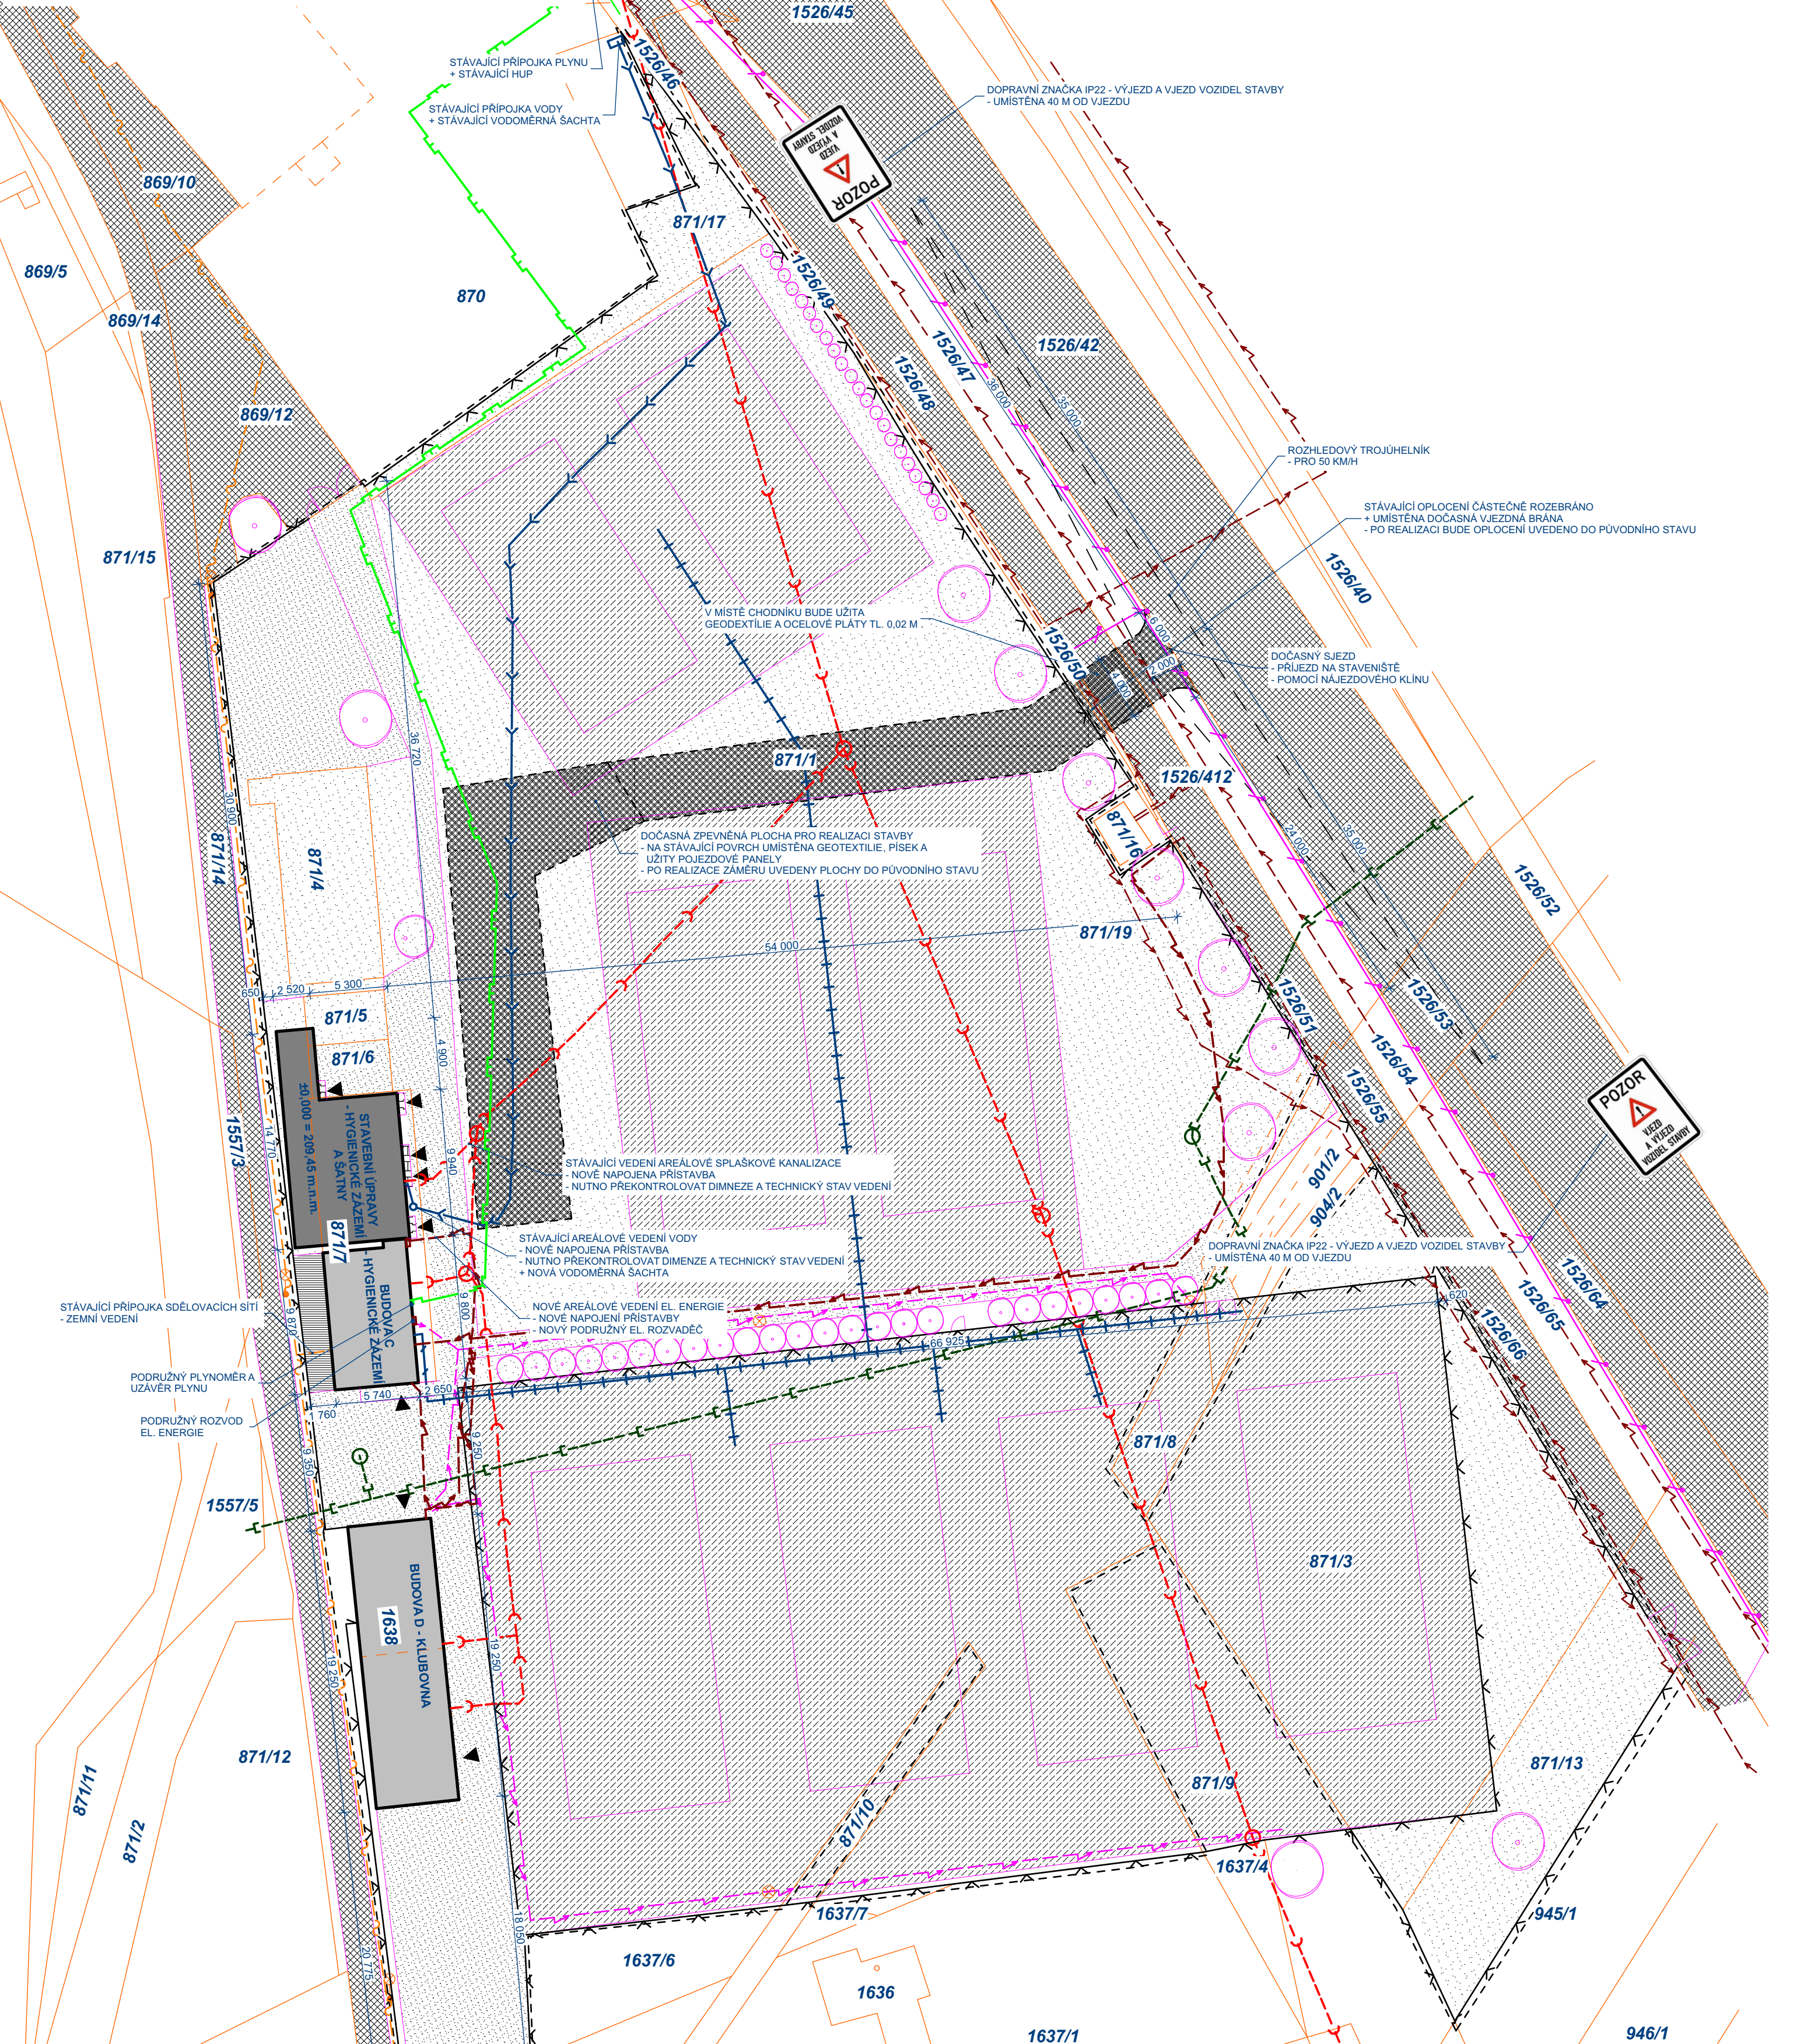

LEGENDA PLOCH

- NOVÁ DLAŽBA
- STAVEBNÍ ÚPRAVY
HYGIENICKÉ ZÁZEMÍ A WC
- STÁVAJÍCÍ OBJEKTY
- ZACHOVÁNY
- STÁVAJÍCÍ ANTUKOVÁ PLOCHA
- STÁVAJÍCÍ ZPEVNĚNÁ PLOCHA
- BETONOVÁ DLAŽBA, BETONOVÁ MAZANINA, ASFALT
- STÁVAJÍCÍ KOMUNIKACE/ CHODNÍK
- ASFALT
- ZATRAVNĚNÁ PLOCHA
- STÁVAJÍCÍ ZASTŘEŠENÝ SKLADOVACÍ PROSTOR
- HRANICE POZEMKU INVESTORA
- STÁVAJÍCÍ OPLOČENÍ DRÁTĚNÁM PLETIVEM,
PLECHEM, ZDĚNOU STĚNOU, BETONOVÝ DÍLCI
- ZELEŇ - STROMY, KEŘE
- VCHOD DO OBJEKTU
VCHOD

POZN.
- PŘESNÉ ROZMĚRY STAVEBNÍ PARCELY SE MOHOU LIŠIT
VLIVEM NEPŘESNOSTI PODKLADŮ (ELEKTRONICKÝ
KATASTR NEMOVITOSTÍ)
- PŘESNÉ VEDENÍ MÍSTNÍ KOMUNIKACE SE MŮŽE LIŠIT VLIVEM
ELEKTRONICKÝCH PODKLADŮ

- VEŘEJNÝ ŘAD

- VEŘEJNÉ VEDENÍ OSVĚTLENÍ
- ZEMNÍ VEDENÍ
- VEŘEJNÝ PLYNOVOD
- VEŘEJNÉ VEDENÍ SDĚLOVACÍCH SÍTÍ
- ZEMNÍ VEDENÍ
- VEŘEJNÝ KABEL ELEKTRICKÉ ENERGIE
- ZEMNÍ VEDENÍ

LEGENDA SÍTÍ - STÁVAJÍCÍ/ NOVÉ PŘÍPOJKY

- STÁVAJÍCÍ PŘÍPOJKA SDĚLOVACÍCH SÍTÍ
- ZEMNÍ VEDENÍ
- STÁVAJÍCÍ ZAVLAŽOVÁNÍ KURTŮ
- STÁVAJÍCÍ VEDENÍ VODY V AREÁLU
- STÁVAJÍCÍ PLYNOVODNÍ VEDENÍ V AREÁLU
- STÁVAJÍCÍ VEDENÍ ELEKTRICKÉ ENERGIE
AREÁLOVÉ VEDENÍ
- KABEL AREÁLOVÉHO OSVĚTLENÍ
- ZEMNÍ VEDENÍ
- STÁVAJÍCÍ AREÁLOVÁ SPALŠKOVÁ KANALIZACE
- STÁVAJÍCÍ LEŽATÉ POTRUBÍ DEŠŤOVÉ KANALIZACE

POZN.
- KRÍŽENÍ INŽENÝRSKÝCH SÍTÍ BUDE V SOULADU S ČSN 73 6005:
PROSTOROVÉ USPOŘÁDÁNÍ SÍTÍ TECHNICKÉHO VYBAVENÍ
- PŘESNÉ VEDENÍ INŽENÝRSKÝCH SÍTÍ A PŘÍPOJEK SE MŮŽE VE
SKUTEČNOSTI LIŠIT Z DŮVODU NEPŘESNOSTI POSKYTNUTÝCH
PODKLADŮ SPRÁVCI SÍTÍ
- PŘED ZAPOČETÍM ZEMNÍCH PRACÍ JE NUTNO ZAJISTIT VYTÝČENÍ
SÍTÍ PŘÍSLUŠNÝMI SPRÁVCI

Investor:		T.J. Komín, z.s.		Hlavní projektant:	
		Svratecká 1301/11b, 624 00 Brno - Komín		Ing. Ondřej Matys	
Akce:		STAVEBNÍ ÚPRAVY HYGIENICKÉHO ZÁZEMÍ P.Č. 871/4, 871/5, 871/6, 871/7, 871/1		tel: 776 034 813 e-mail: matysoid@seznam.cz	
		k.ú.:Komín (610 585), p.č.: 871/4, 871/5, 871/6, 871/7, 871/1, č.p.		Vypracoval:	
				Ing. Ondřej Matys	
Obsah:		SITUACE		Zod. projektant:	
				Ing. Libor Jirsík	
Název výkresu:		SITUACE CELKOVÁ + KOORDINAČNÍ - NOVÝ STAV		Kontroloval:	
				T.J. Komín, z.s.	
Formát:		Č. zakázky:	Měřítko:	Datum:	Stupeň:
4xA4		276	1:300	Listopad 2024	DVD - REV 01
				Číslo výkresu:	
				C.05	

VEŠKERÁ AUTORSKÁ PRÁVA VYHRAZENA ZPRACOVATELI DOKUMENTACE. BEZ SOUHLASU AUTORA NENÍ MOŽNÉ
VÝKRES ČI JEHO JEDNOTLIVÉ ČÁSTI KOPIJOVAT JAK PRO VLASTNÍ , TAK PRO ÚČELY TŘETÍCH OSOB.