


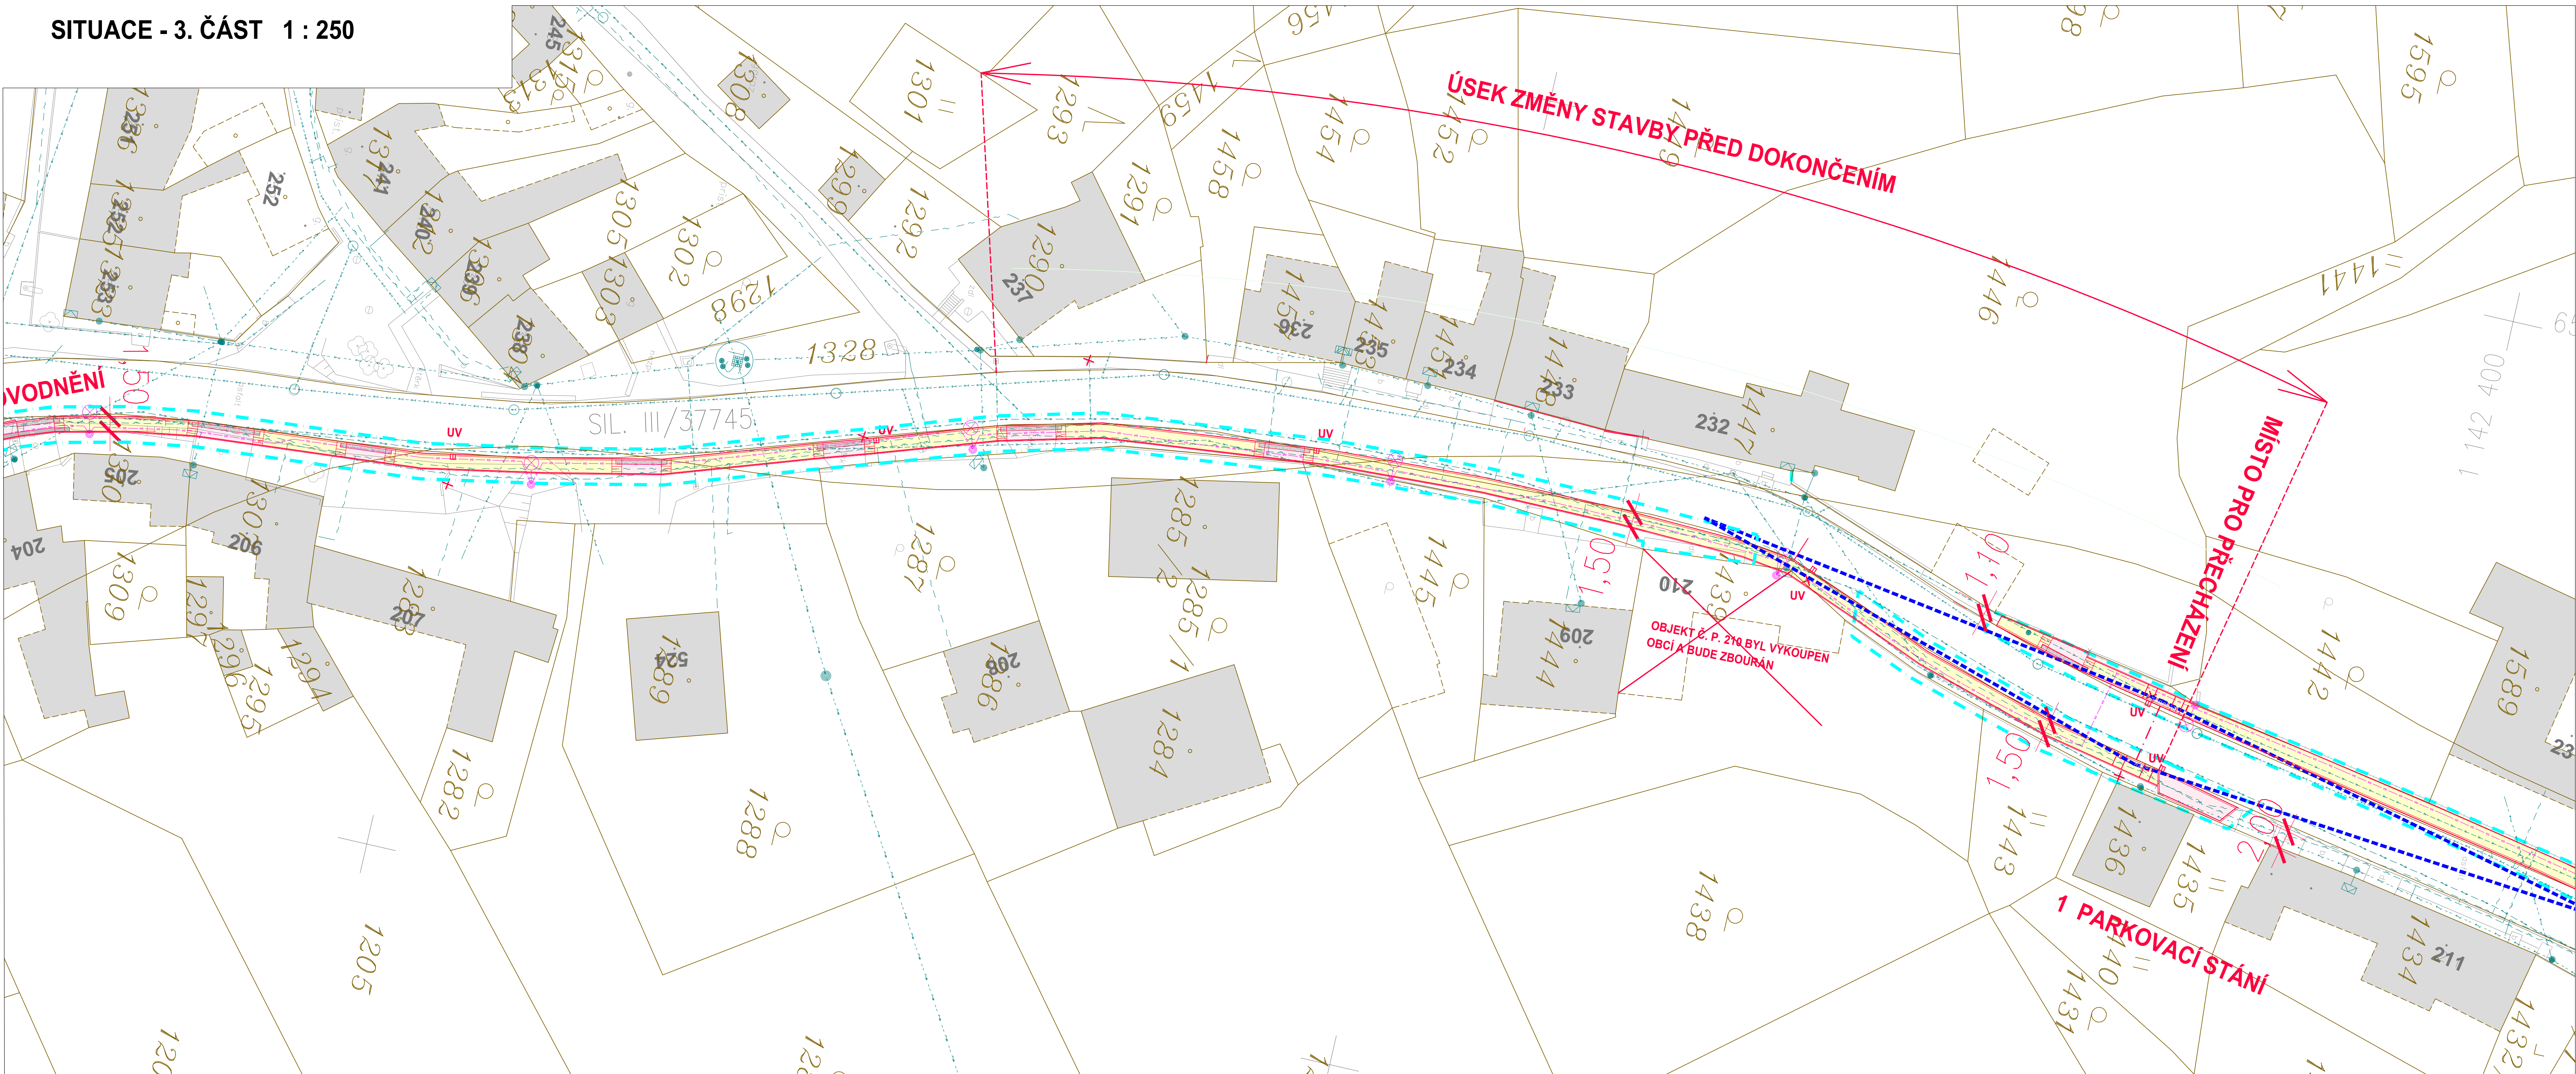

LEGENDA :

— VN — VZDUŠNÉ	— HRANICE KN	— 110/1	— PARCELNÍ ČÍSLO
— NN — VZDUŠNÉ	— HRANICE STAVBY	— CHODNÍK	— SJEZDY A PARKOVACÍ PLOCHY
— VEREJNÉ OSVĚTLENÍ			
— SDĚLOVACÍ KABEL			
— PLYNOVOD — NTL			
— PLYNOVOD — STL			
— VODOVOD			
— KANALIZACE — SPLAŠKOVÁ			
— KANALIZACE — DEŠTOVÁ			

D

VEDOUcí PROJEKTANT:	ING. MINÁŘOVÁ		ING. M. MINÁŘOVÁ	
VYPRACOVAL:	ING. MINÁŘOVÁ		GRUŽÍNSKÁ 512/3	
KRESEL:	ING. MINÁŘOVÁ		625 00 BRNO	
INVESTOR: OBEC OTASLAVICE, OTASLAVICE 343, 798 06 OTASLAVICE				
KRAJ: OLOMOUCKÝ OBEC: OTASLAVICE				
NÁZEV AKCE:			FORMÁT:	10 A4
OTASLAVICE - CHODNÍK U SIL. III/37745			MĚŘÍTKO:	1 : 250
			STUPEN:	ZMĚNA STAVBY
			DATA:	II/2020
NÁZEV VÝKRESU:			ČÍSLO SOUPRAVY:	ČÍSLO VÝKRESU:
SITUACE - 3. ČÁST				2.3