


SITUACE - 4. ČÁST 1 : 250

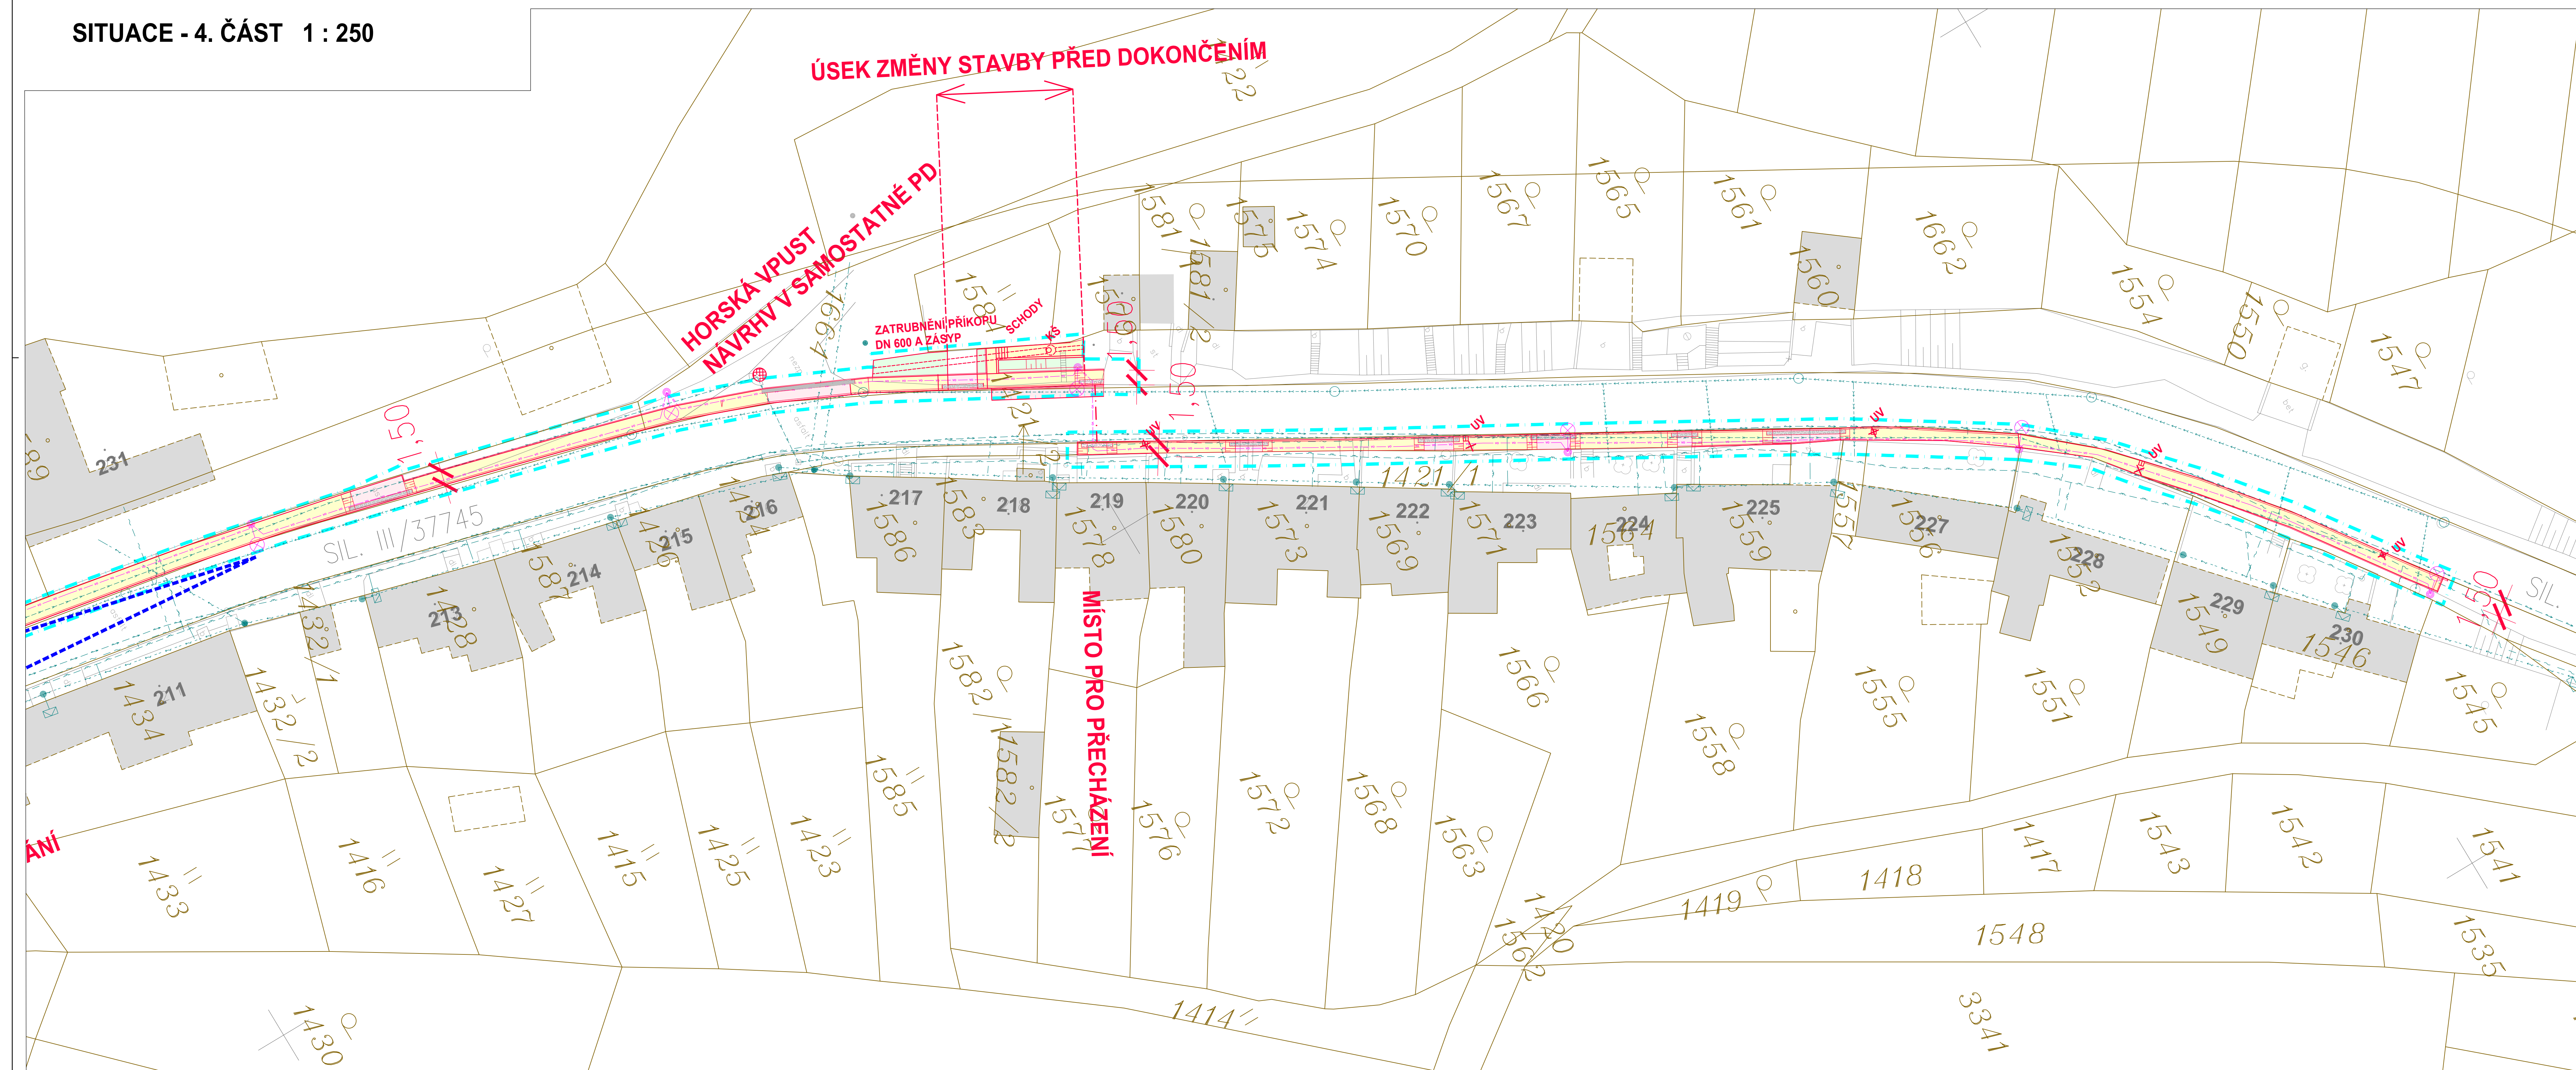

LEGENDA :

VN – VZDUŠNÉ
NN – VZDUŠNÉ
NN – VZDUŠNÉ
VEŘEJNÉ OSVĚTLENÍ
SDĚLOVACÍ KABEL
PLYNOVOD – NTL
PLYNOVOD –STL
VODOVOD
KANALIZACE – SPLAŠKOV.
KANALIZACE – DEŠŤOVÁ

110/1	HRANICE KN
  	PARCELNÍ ČÍSLO
	HRANICE STAVBY
	CHODNÍKY
	SJEZDY A PARKOVACÍ PLOCHY

D

Souřadnicový systém: JTS

Výškový systém: B.p.v.

KEDOUŠ PROJEKTANT:	ING. MINÁŘOVÁ			ING. M. MINÁŘOVÁ GRUŽINSKÁ 512/3 625 00 BRNO	
VYPRACOVAL:	ING. MINÁŘOVÁ				
KRESLIL:	ING. MINÁŘOVÁ				
INVESTOR:	OBEC OTASLAVICE, OTASLAVICE 343, 798 06 OTASLAVICE				
KRAJ:	OLOMOUČSKÝ	OBEC:	OTASLAVICE		
NÁZEV AKCE:					
OTASLAVICE - CHODNÍK U SIL. III/37745					
NÁZEV VÝKRESU:	SITUACE - 4. ČÁST			FORMÁT:	10 A4
				MĚŘITKO:	1 : 250
				STUPEN:	ZMĚNA STAVBY
				DATUM:	II/2020
NÁZEV VÝKRESU:	OZSO SOUPRAVY:			OZSO VÝKRESU:	
				2.4	