


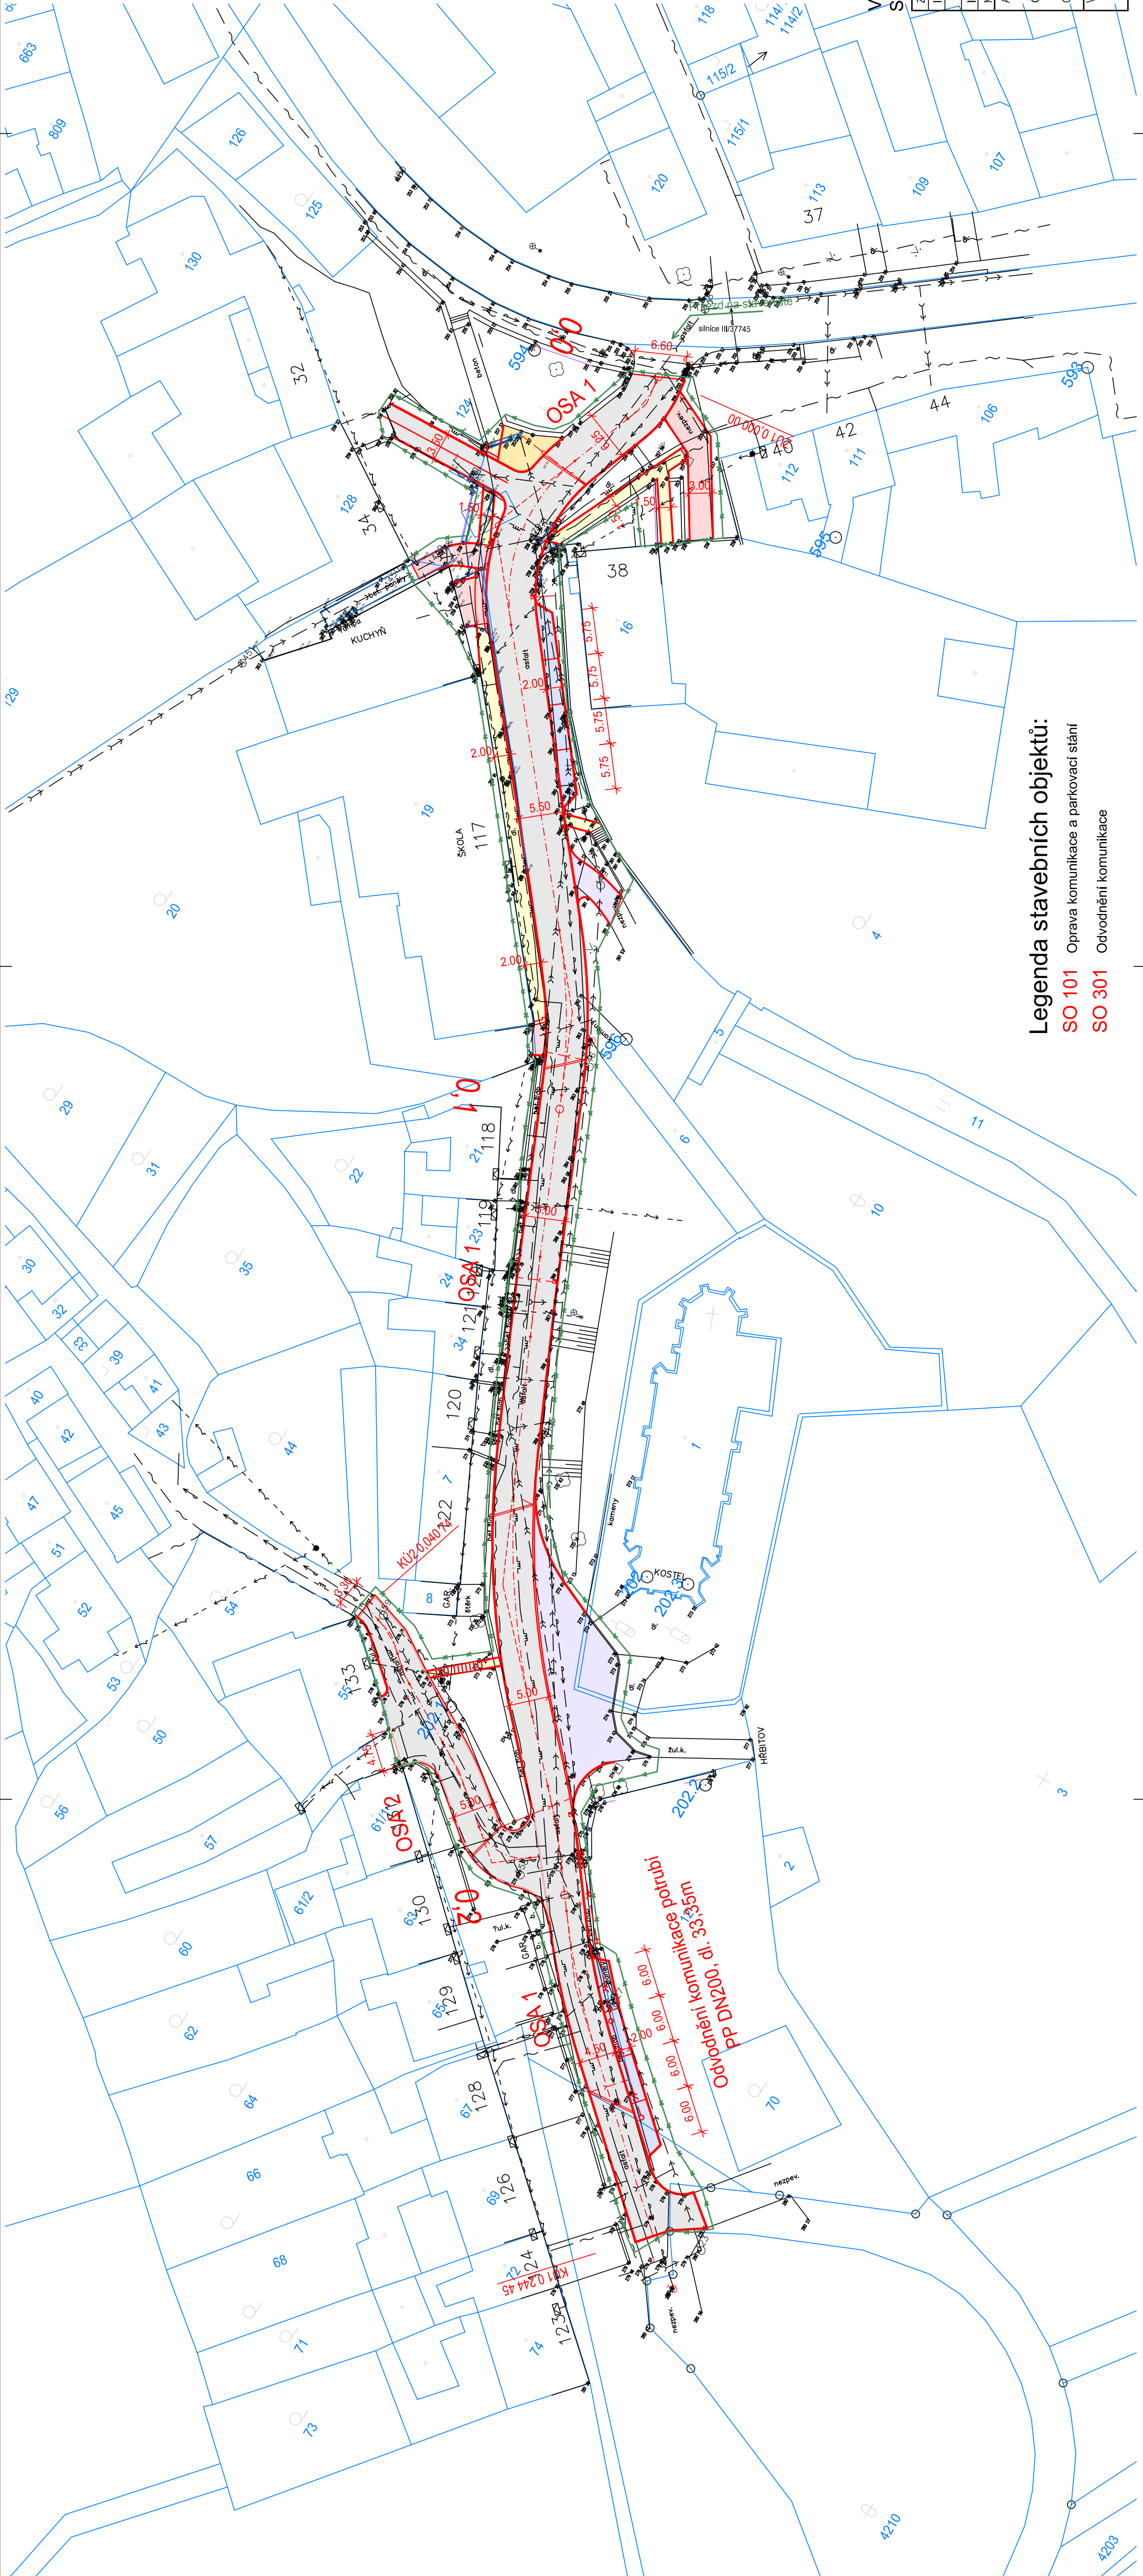


Legenda:

- Oprava misní komunikace - asfaltový beton - SO 101
- Parkovací stání - betonová dlažba 100/200/80mm, barva přírodní - SO 101
- Úprava vjezdů - betonová dlažba 100/200/80mm, barva přírodní - SO 101
- Úprava chodníků - betonová dlažba 100/200/80mm, barva přírodní - SO 101
- Úprava zpevněné plochy u kostela - žulové kostky 100/100mm - SO 101
- Zpevněná plocha - betonová dlažba 100/200/80mm, barva přírodní - SO 101
- Bezbariérová úprava ze slepecké dlažby 100/200mm v barvě červené - SO 101
- Obvod staveniště
- Katastrální hranice

Legenda sítě a prvků:

- Stávající splašková kanalizace
- Stávající dešťová kanalizace
- Stávající vodovod
- Stávající STL plynovod - GasNet s.r.o.
- Stávající kabel elektronických komunikací - CETIN a.s.
- Stávající nadzemní vedení NN - E.G.D a.s.
- Nové přípojky od vpusů a žlabů z PVC potrubí DN150
- Nové prodloužení dešťové kanalizace z PP trub DN200 - SO 301

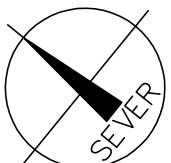

Výškový systém B.p.v.
Souradný systém S-JTSK

ZODPOVĚDNÝ PROJEKTANT	VYPRACOVAL	HLAVNÍ INŽENÝR PROJEKTU
Ing. Robert Šimek	Ing. Robert Šimek	Ing. Robert Šimek
INVESTOR: Obec Otaslavice, Otaslavice č.p. 343, 798 06 Otaslavice, IČ: 00288586		
MÍSTO: Otaslavice, u školy a kostela		
AKCE: OPRAVA KOMUNIKACE A PARKOVACÍ STÁNÍ U ŠKOLY A KOSTELA V OBCI OTASLAVICE		
ČÁST: C. SITUAČNÍ VÝKRESY		
OBJEKT:		
KRAJ: Olomoucký		
FORMAT: 6 x A4		
DATUM: 06/2024		
STUPEŇ: Povolení stavby		
ČÍS. ZÁK.:		
MĚŘÍTKO: 1:500		
VÝKRES: C.3		

Legenda stavebních objektů:

- SO 101 Oprava komunikace a parkovací stání
- SO 301 Odvodnění komunikace

KOORDINAČNÍ SITUAČNÍ VÝKRES