


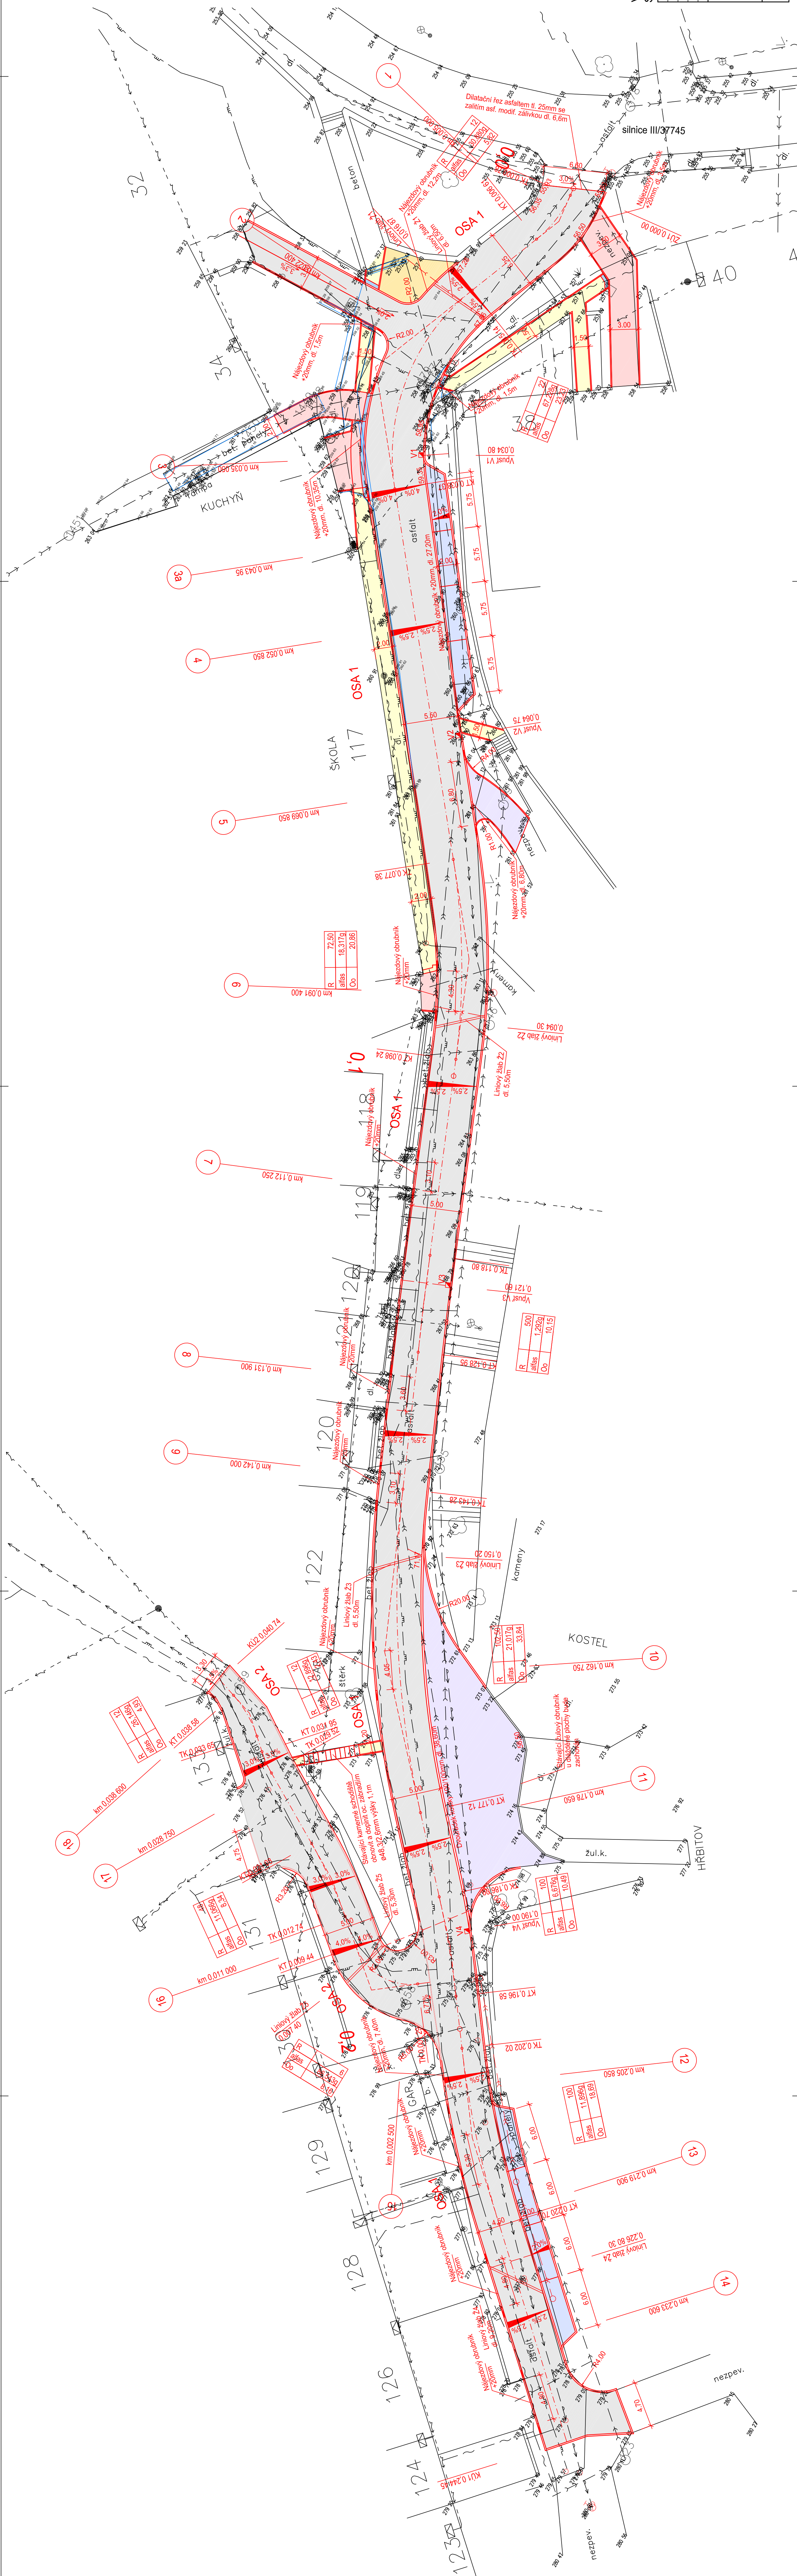


Legenda:

- |                                                                                   |                                                                   |
|-----------------------------------------------------------------------------------|-------------------------------------------------------------------|
|  | Oprava místní komunikace - asfaltový beton                        |
|  | Parkovací stání - betonová dlažba 100/200/80mm, barva přírodní    |
|  | Úprava vjezdů - betonová dlažba 100/200/80mm, barva přírodní      |
|  | Úprava chodníků - betonová dlažba 100/200/80mm, barva přírodní    |
|  | Úprava zpevněné plochy u kostela - žluté kostky 100/100mm         |
|  | Manipulační plocha - betonová dlažba 100/200/80mm, barva přírodní |
|  | Bezbarterová úprava ze slepecké dlažby 100/200mm v barvě červené  |

### Legenda síťí a prvků:

- [illegible]

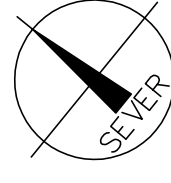

Výškový systém B.p.v.

## Souřadný systém S-JTSK

|                       |                     |                         |
|-----------------------|---------------------|-------------------------|
| ZODPOVĚDNÝ PROJEKTANT | VYPRACOVAL          | HLAVNÍ INŽENÝR PROJEKTU |
| Ing. Robert Šímeček   | Ing. Robert Šímeček | Ing. Robert Šímeček     |

|                                                                                 |                                                                         |           |                |
|---------------------------------------------------------------------------------|-------------------------------------------------------------------------|-----------|----------------|
| INVESTOR: Obec Otaslavice, Otaslavice č.p. 343, 798 06 Otaslavice, IČ: 00289596 |                                                                         |           |                |
| MÍSTO:                                                                          | Otaslavice, u školy u kostela                                           | KRAJ      | Olomoucký      |
| AKCE:                                                                           | OPRAVA KOMUNIKACE A PARKOVACÍ STÁNÍ U ŠKOLY A KOSTELA V OBCI OTASLAVICE | FORMAT    | 6 x A4         |
| ČÁST:                                                                           | D:1: STAVEBNÍ ČÁST                                                      | DATUM     | 06/2024        |
| OBJEKT:                                                                         | SO 101 OPRAVA KOMUNIKACE A PARKOVACÍ STÁNÍ                              | STUPEŇ    | Předání služby |
| TVRŠTEĚ:                                                                        | SITUACE SO 101                                                          | CIS. ZAK. | ---            |
|                                                                                 |                                                                         | MENTRO    | CIS. VÝHR.     |
|                                                                                 |                                                                         | 1,250     | D.1./02        |