
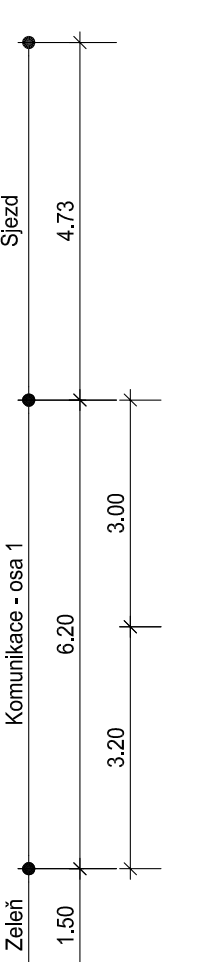
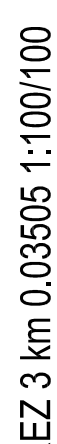
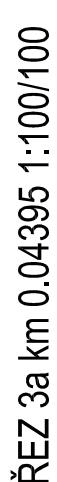
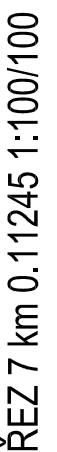
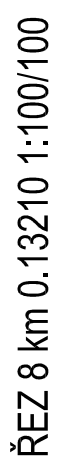
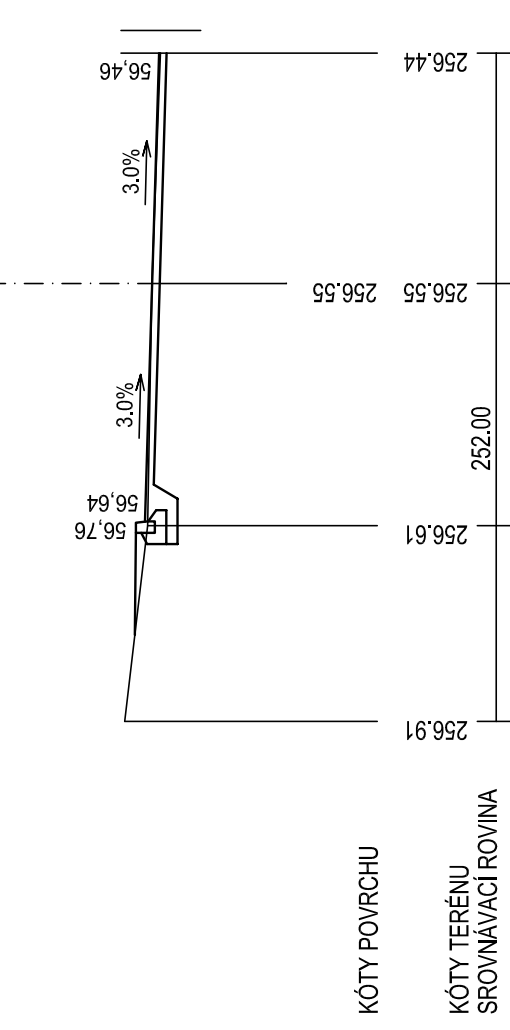
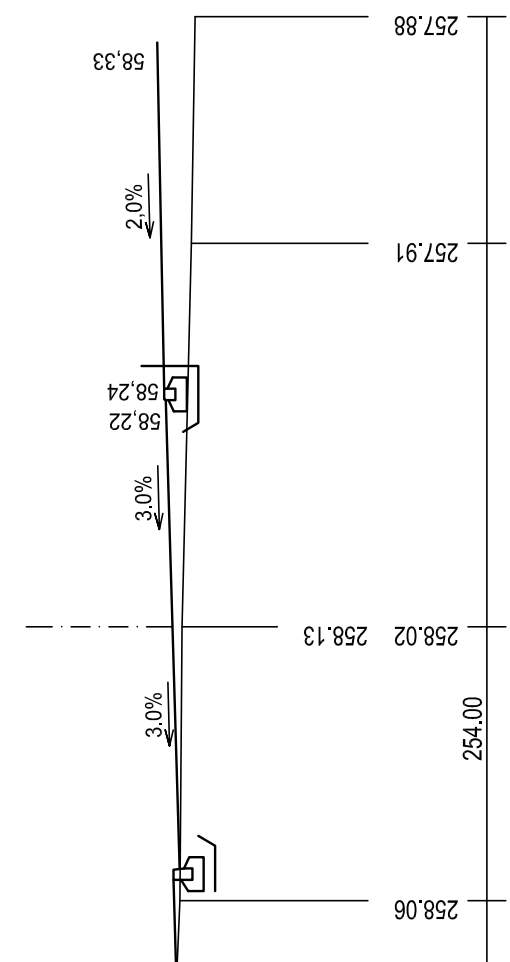
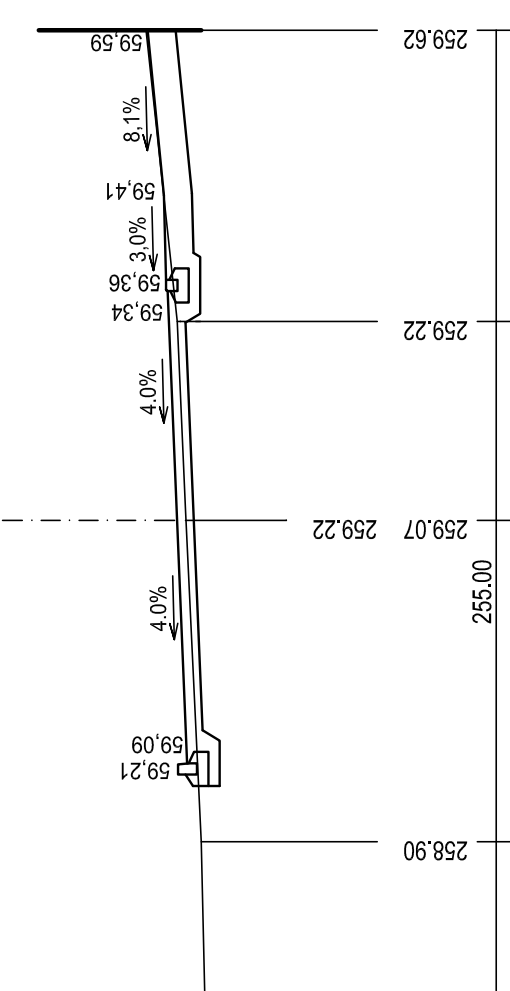
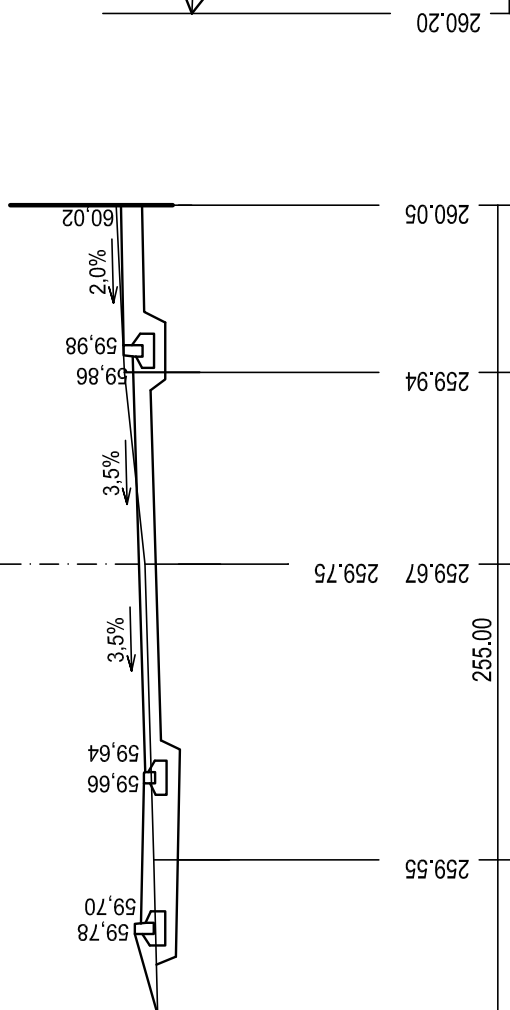
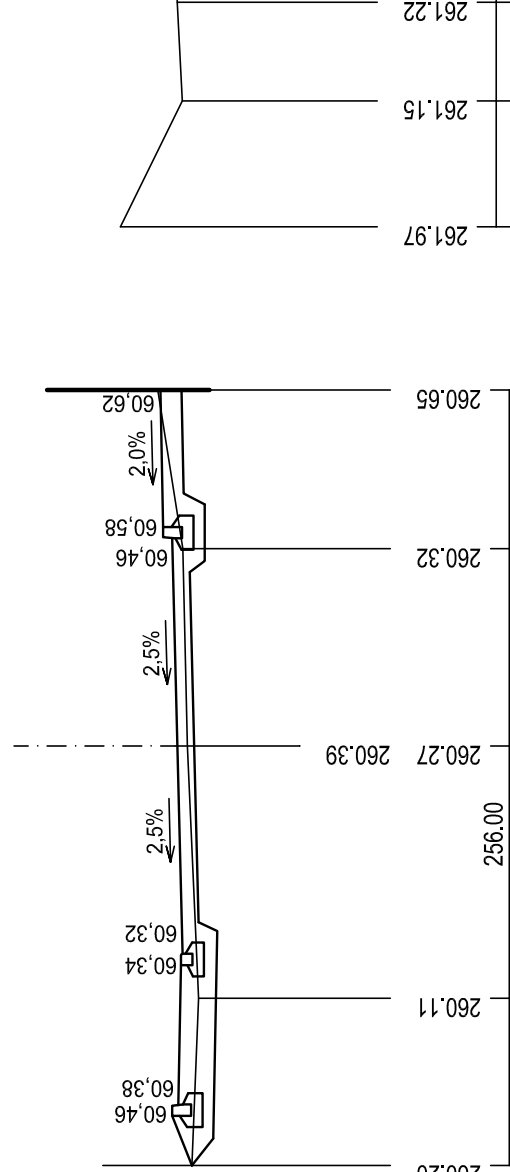
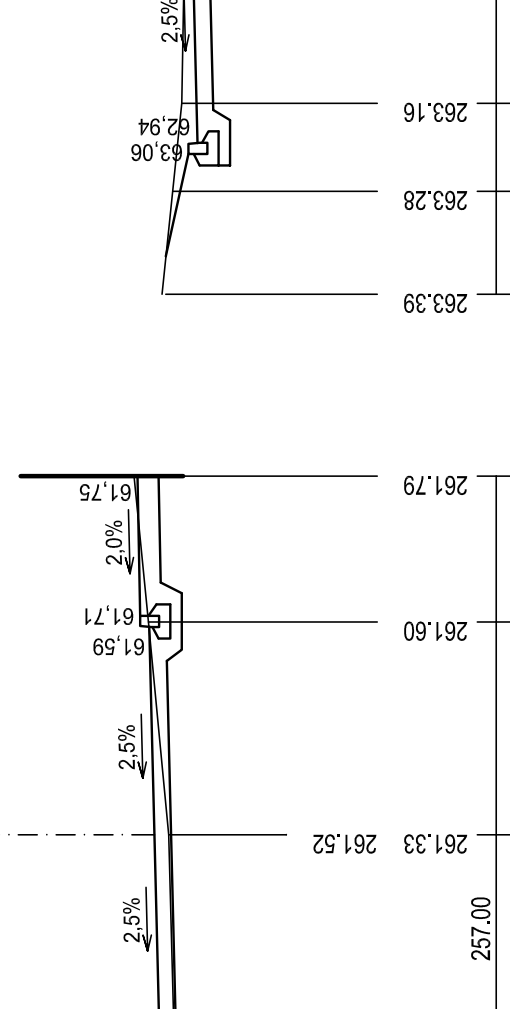
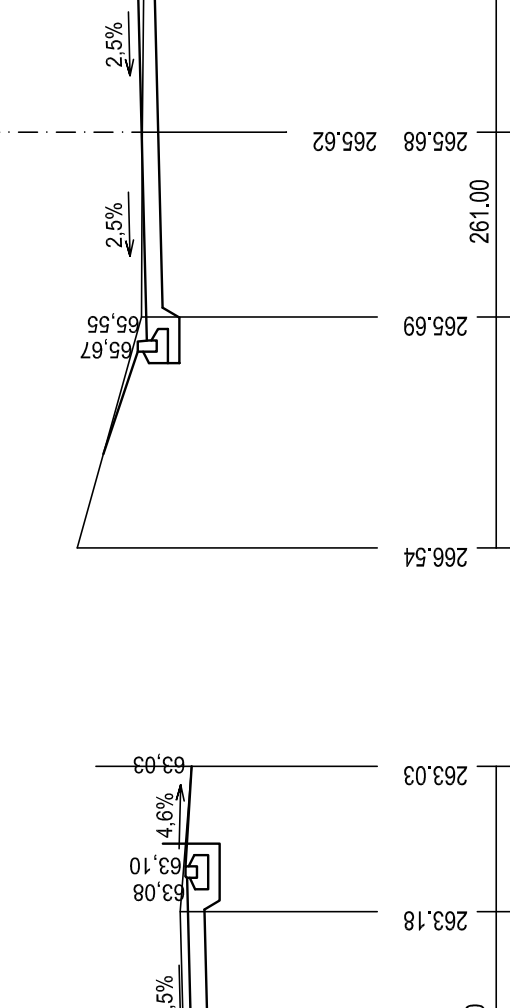
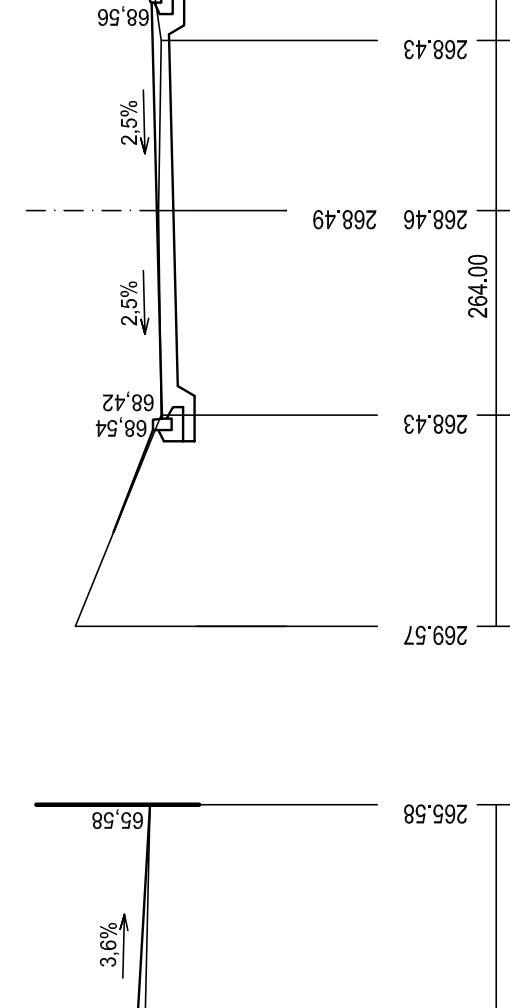
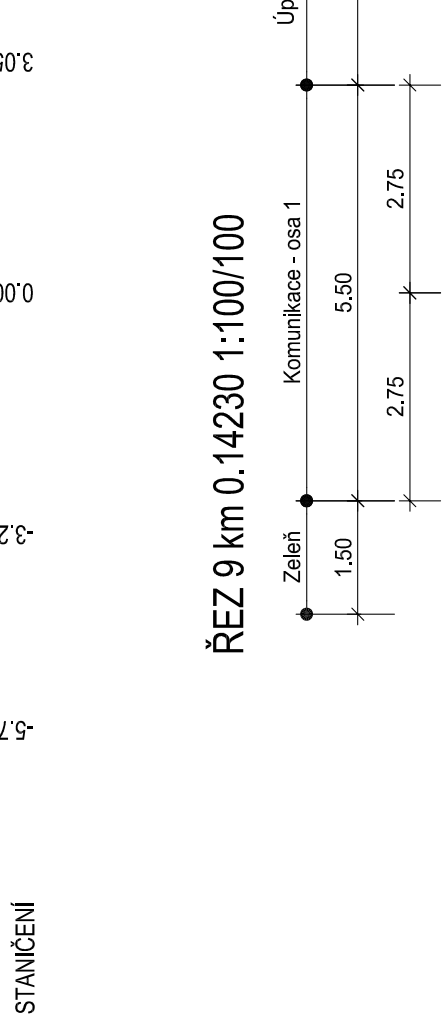
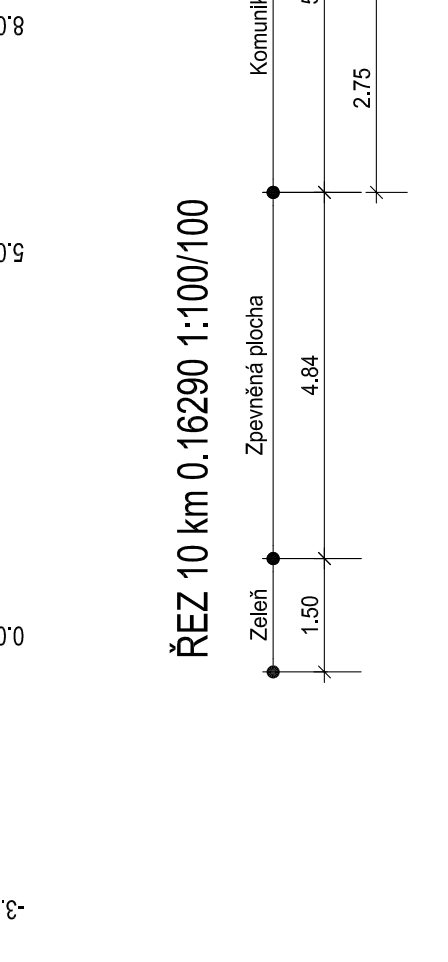
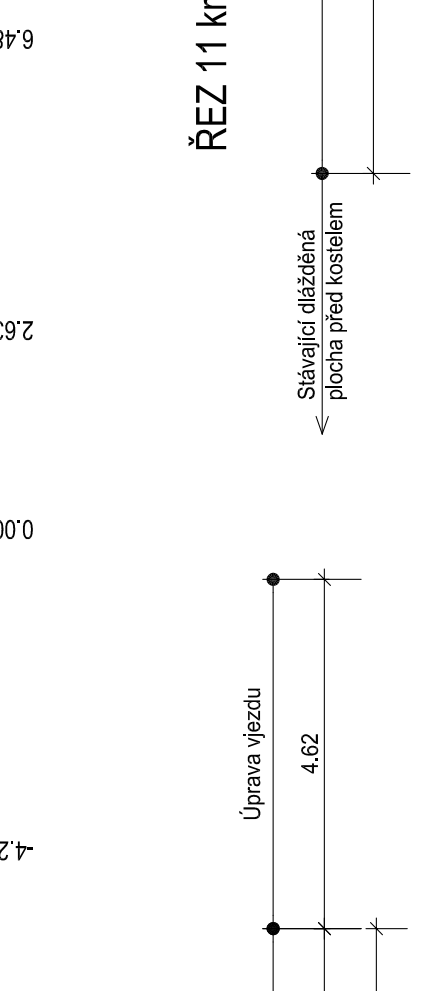
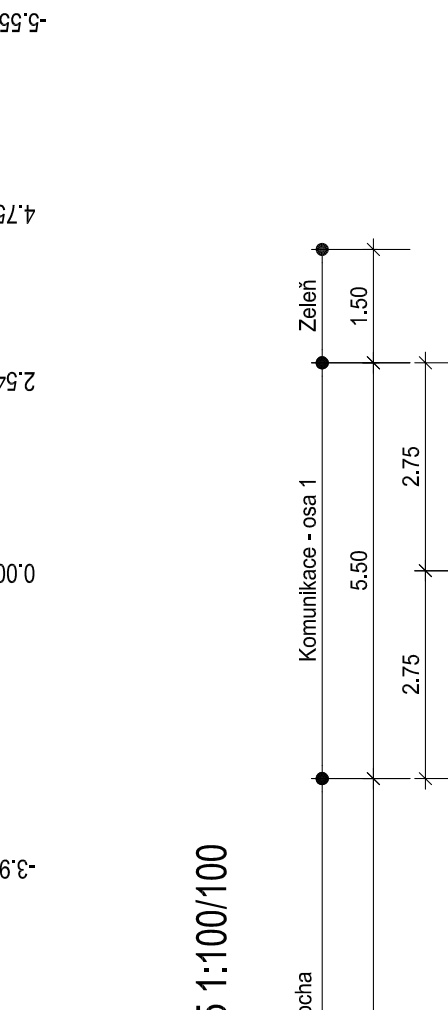
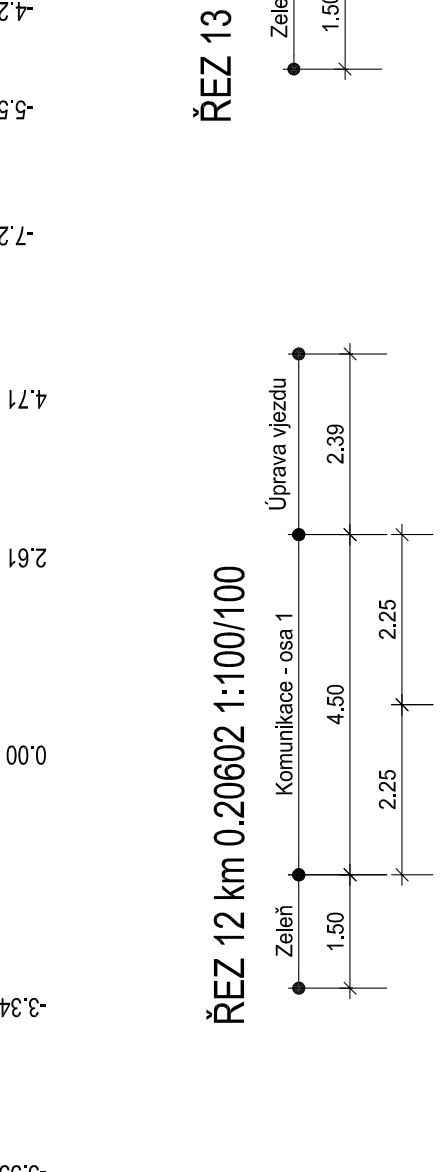
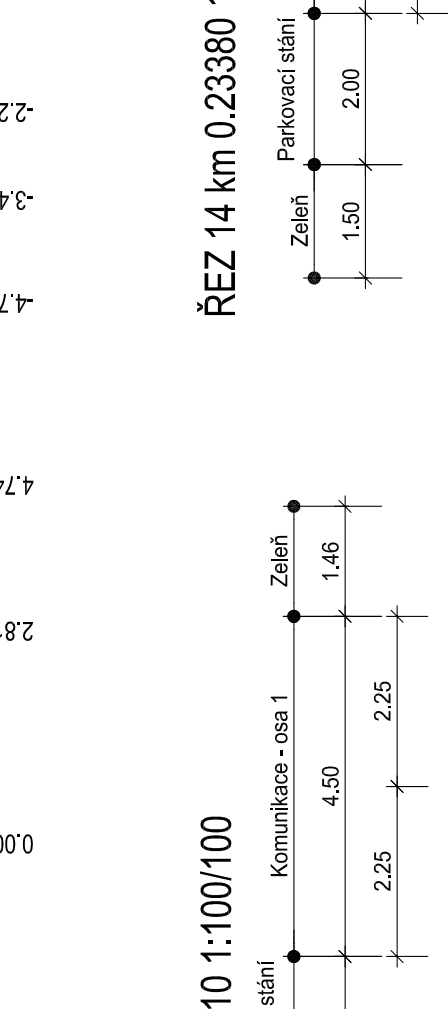
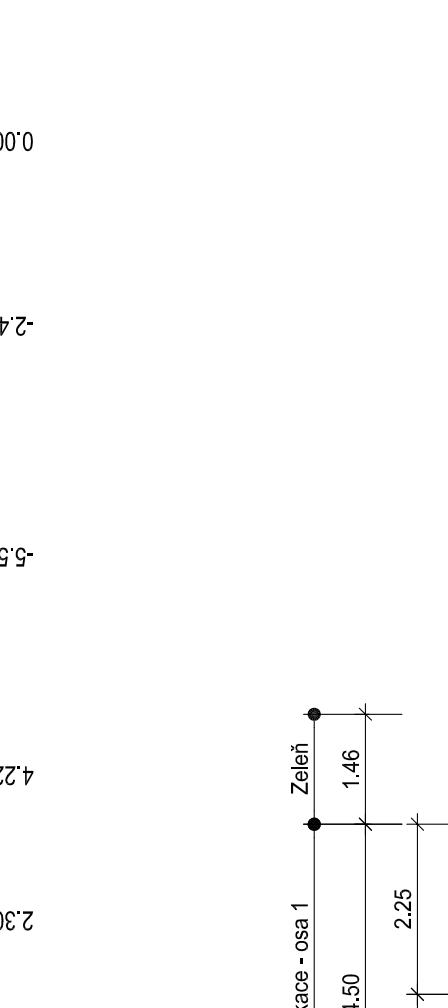
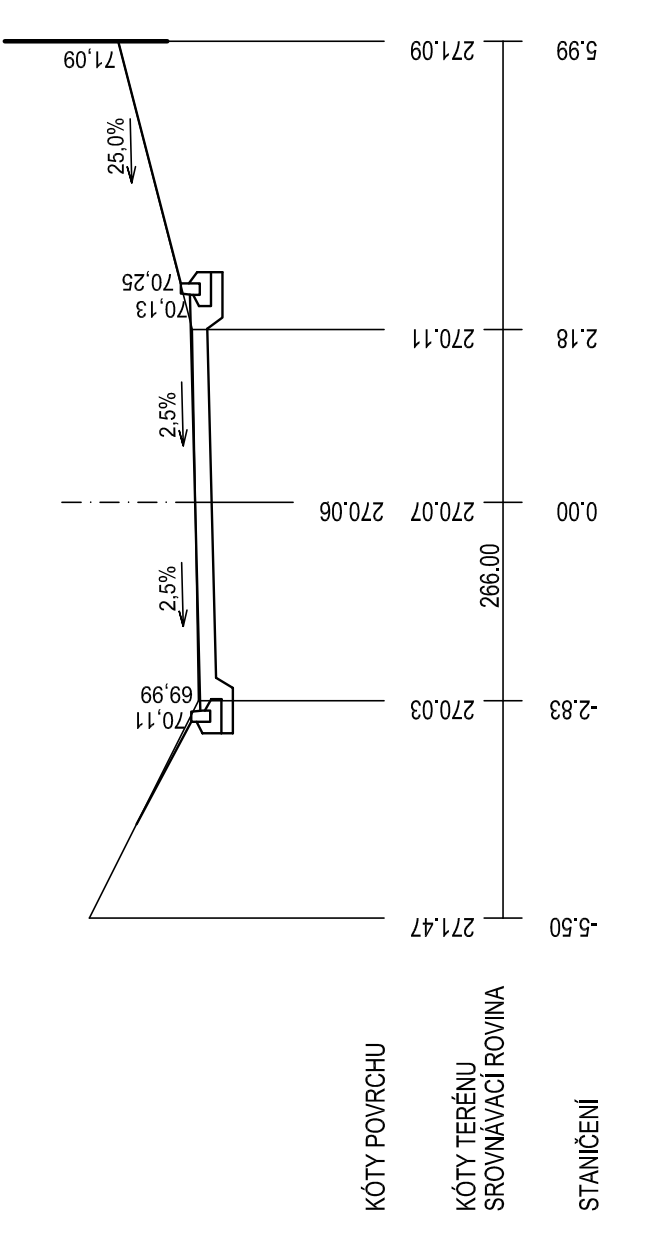
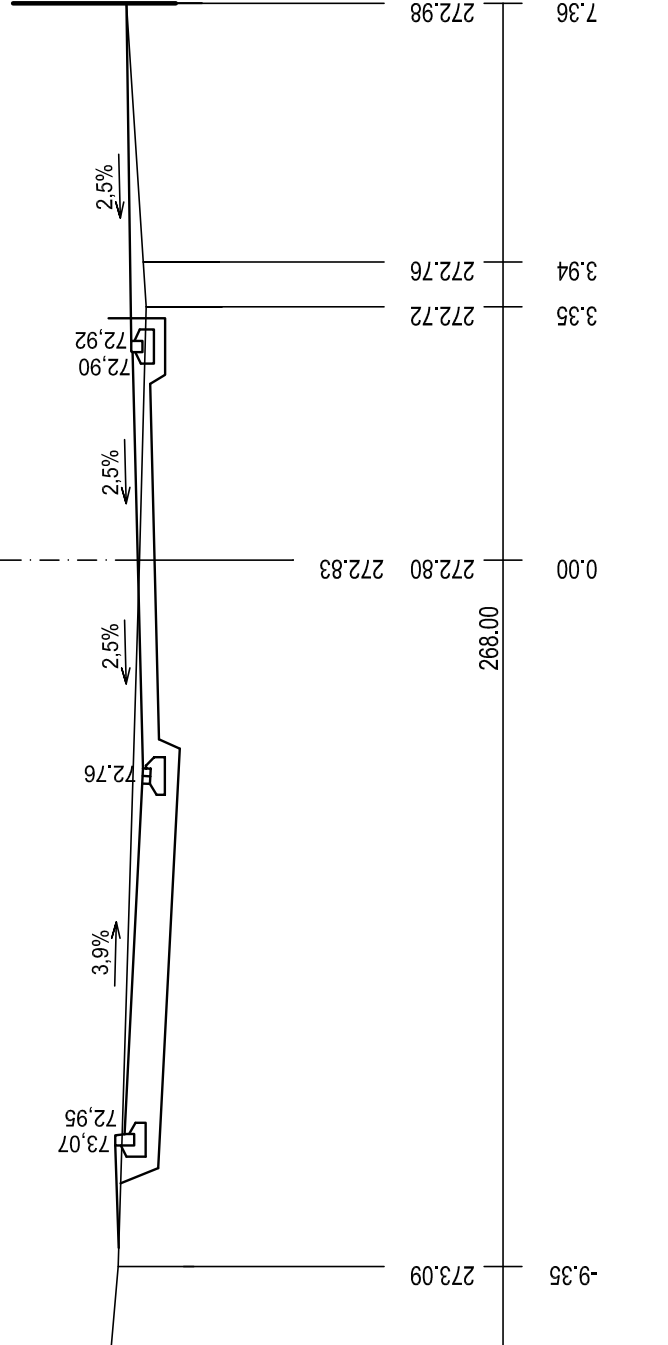
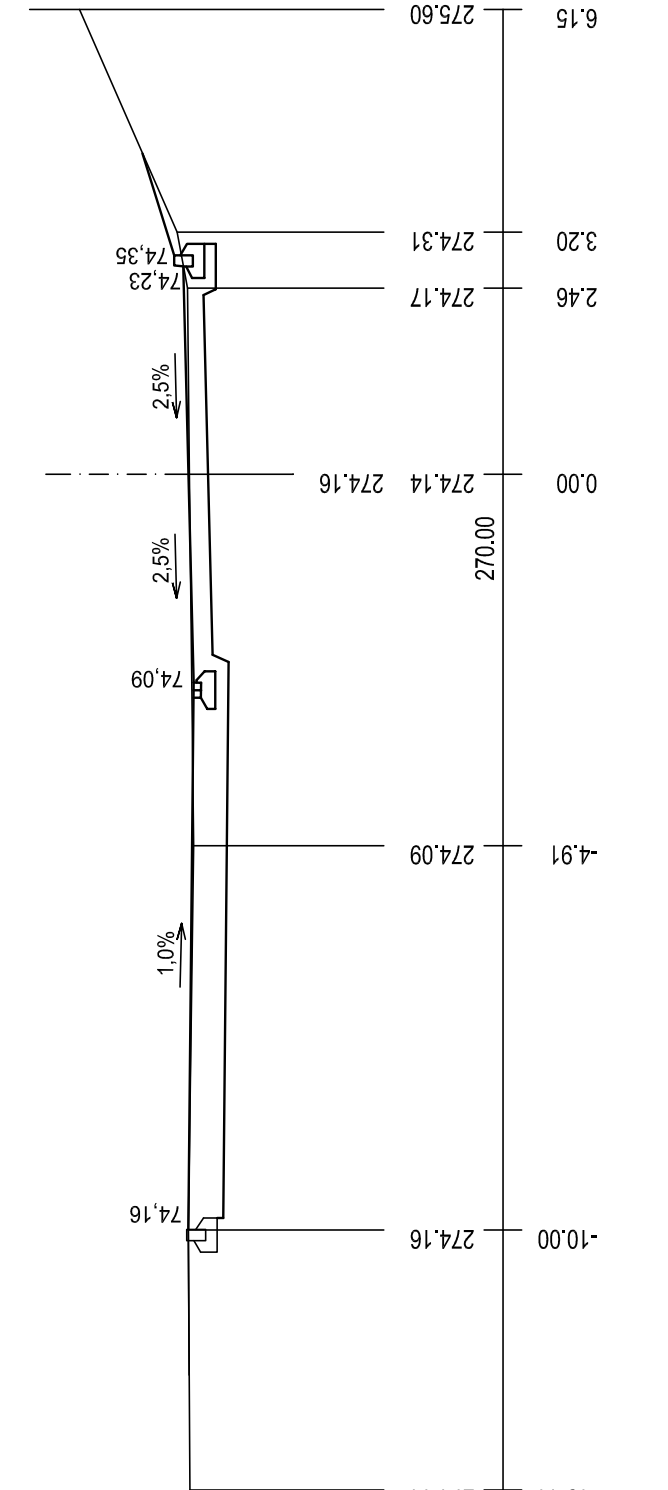
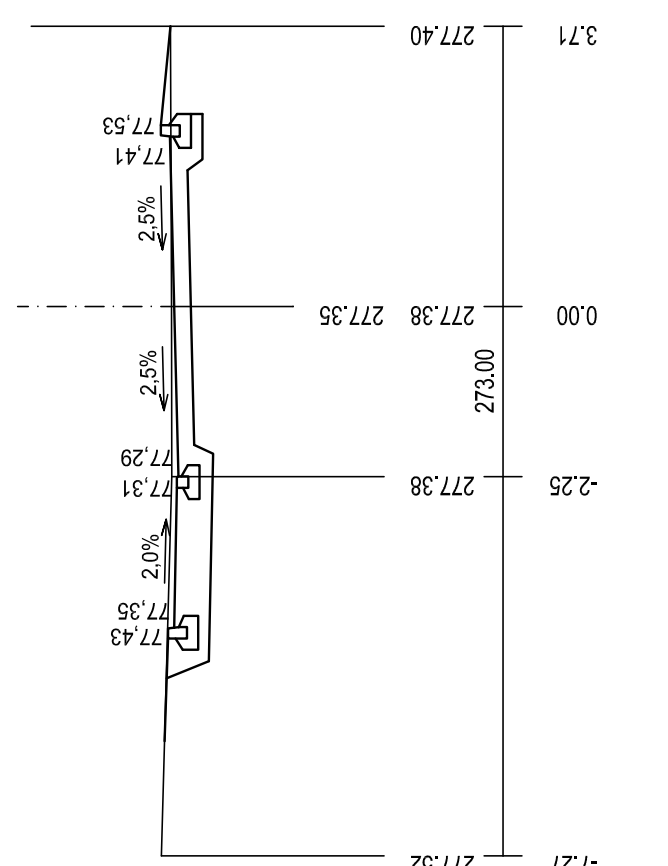


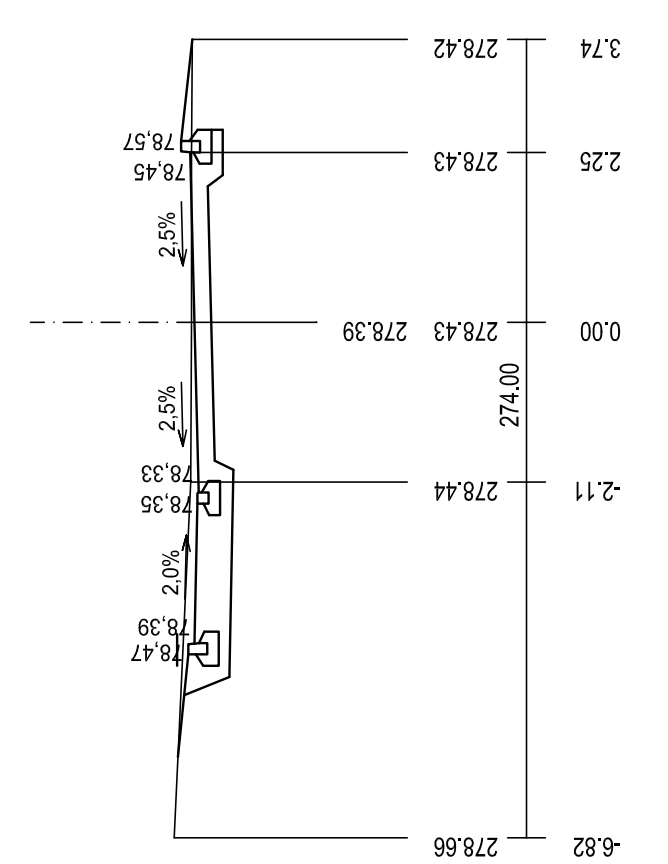

ZODPOVEDNÝ PROJEKTANT Ing. Robert Šimek		VYPRACOVAV Ing. Robert Šimek		HLAVNÍ INŽENÝR PROJEKTU Ing. Robert Šimek	
MÍSTO: Obec Osečnice, Osečnice č.p. 343, 798 06 Osečnice, IČ: 00288586 MÍSTO: Osečnice, u školy a kostela					
AKCE: OPRAVA KOMUNIKACE A PARKOVACÍ STÁNÍ U ŠKOLY A KOSTELA ČÁST: D.1 STAVEBNÍ ČÁST					
OBJEKT: SO 101 OPRAVA KOMUNIKACE A PARKOVACÍ STÁNÍ					
VÝBĚH:					
KRAJ FORMÁT DATUM STUPEN ČÍS. ZÁK.		Olomoucký 6 x A4 06/2024 Povolení stavby ---			
MĚRITKO 1:100		Čís. VÝHR. D.1/104			