
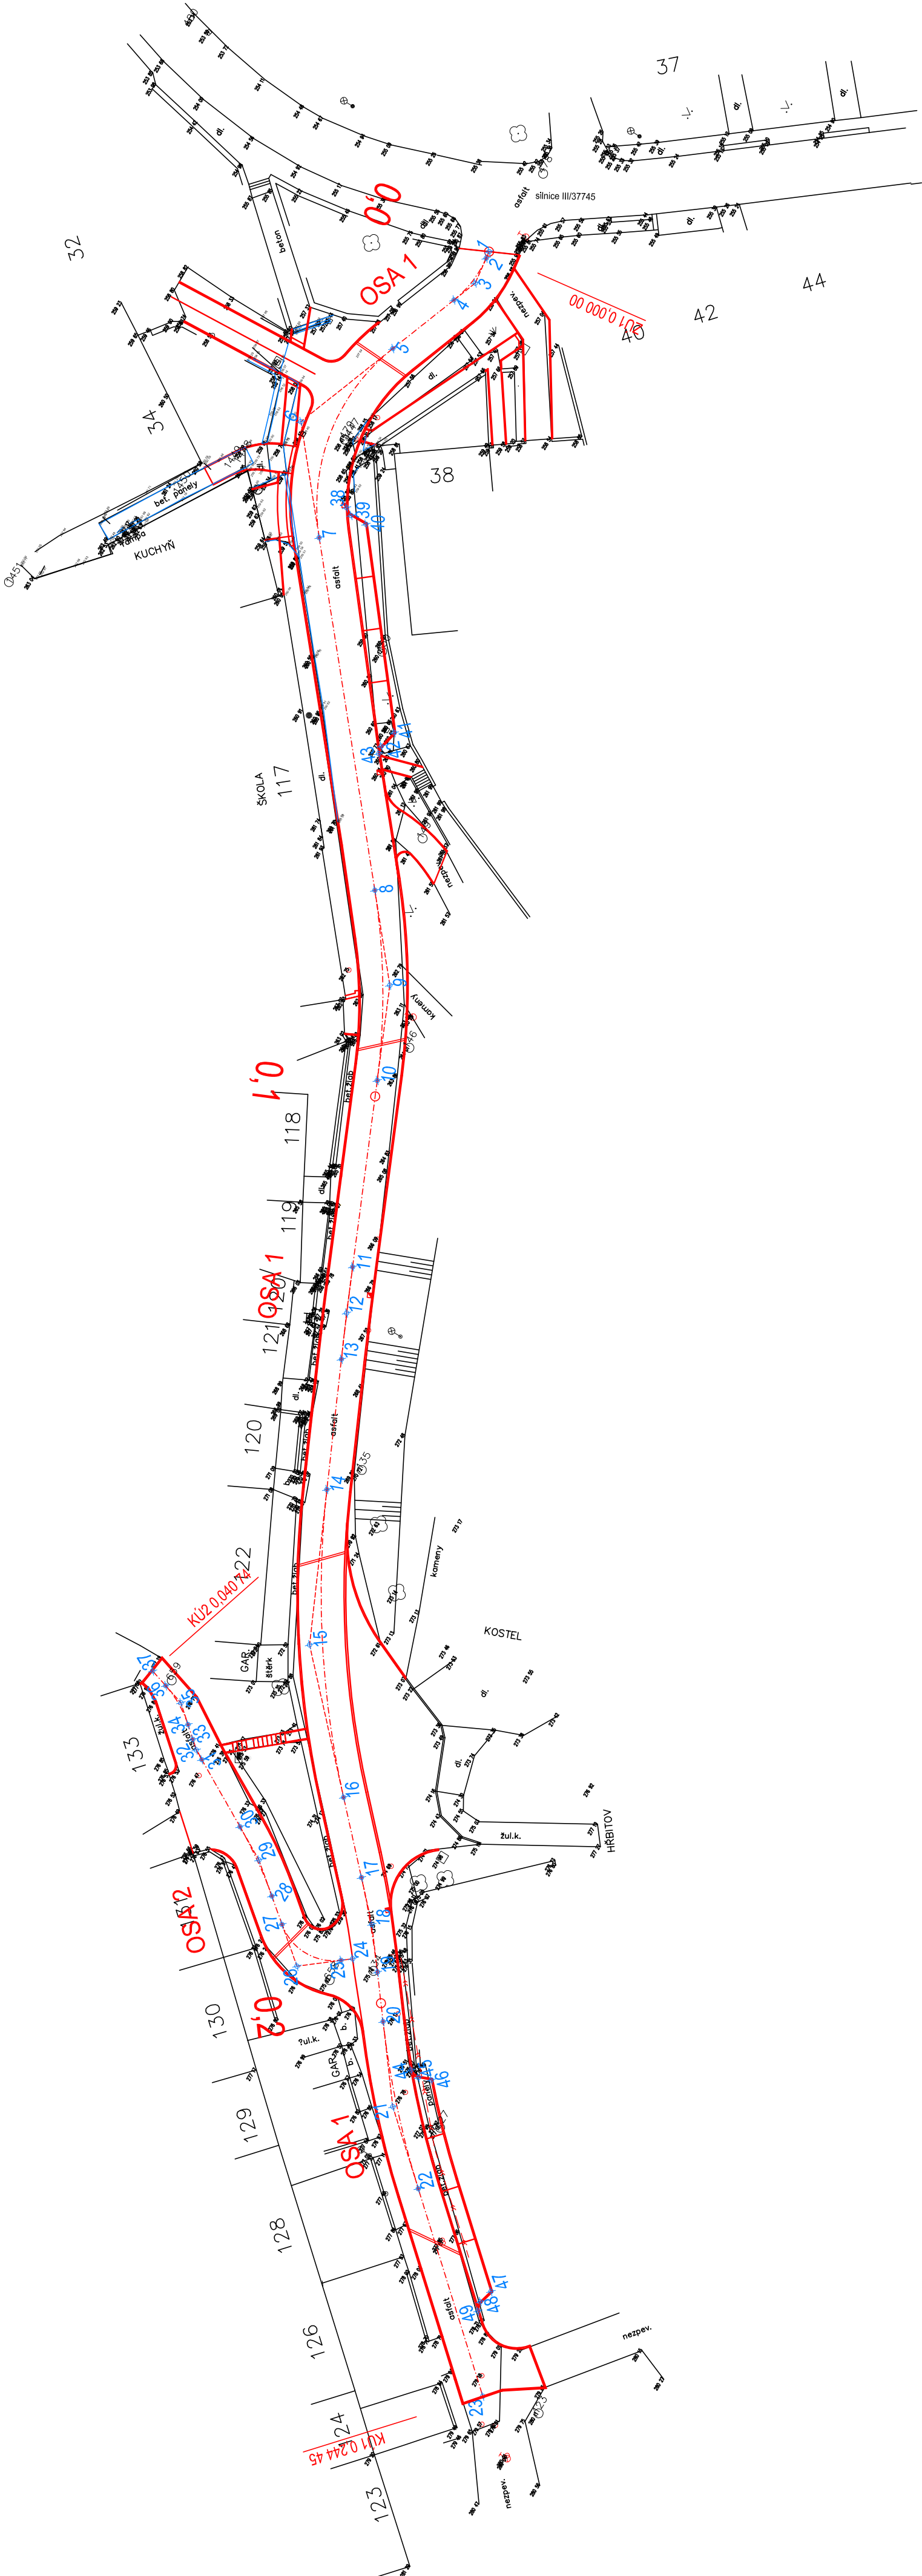


Souřadnice vytyčovacíh bodů:

č.b.	y	x	poznámka	č.b.	y	x	poznámka
1	-562596.59	-1143186.70	ZU	26	-562766.77	-1143267.81	VB1
2	-562597.36	-1143186.81	TK1	27	-562763.75	-1143264.01	KT1
3	-562600.30	-1143187.23	VB1	28	-562761.71	-1143261.43	TK2
4	-562603.10	-1143186.23	KT1	29	-562759.11	-1143258.15	VB2
5	-562611.13	-1143183.36	TK2	30	-562757.11	-1143254.48	KT2
6	-562623.22	-1143179.04	VB2	31	-562753.09	-1143247.06	TK3
7	-562632.92	-1143187.43	KT2	32	-562752.51	-1143245.99	VB3
8	-562662.44	-1143212.95	TK3	33	-562751.72	-1143245.06	KT3
9	-562670.38	-1143219.82	VB3	34	-562750.63	-1143243.76	TK4
10	-562679.95	-1143224.15	KT3	35	-562749.02	-1143241.84	VB4
11	-562698.67	-1143232.62	TK4	36	-562748.31	-1143239.45	KT4
12	-562703.30	-1143234.72	VB4	37	-562747.69	-1143237.38	KU
13	-562707.88	-1143236.90	TK4	38	-562628.57	-1143188.25	Obrubník
14	-562720.81	-1143243.08	TK5	39	-562629.03	-1143189.12	Obrubník
15	-562736.22	-1143250.44	VB5	40	-562628.98	-1143190.99	Obrubník
16	-562746.41	-1143262.39	TK5	41	-562646.70	-1143205.66	Obrubník
17	-562754.82	-1143268.67	TK6	42	-562648.69	-1143205.23	Obrubník
18	-562758.56	-1143272.35	VB6	43	-562649.53	-1143205.42	Obrubník
19	-562762.68	-1143275.61	TK6	44	-562769.83	-1143284.38	Obrubník
20	-562766.94	-1143278.99	TK7	45	-562770.10	-1143285.49	Obrubník
21	-562774.28	-1143284.81	VB7	46	-562769.57	-1143286.83	Obrubník
22	-562780.41	-1143291.90	TK7	47	-562785.75	-1143304.57	Obrubník
23	-562795.95	-1143309.86	KU	48	-562787.32	-1143304.17	Obrubník
24	-562762.87	-1143272.55	ZU	49	-562788.32	-1143304.48	Obrubník
25	-562763.68	-1143271.55	TK1				

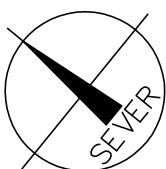

Výškový systém B.p.v.
Souřadný systém S-JTSK

ZODPOVĚDNÝ PROJEKTANT		VYPRACOVAL		HLAVNÍ INŽENÝR PROJEKTU	
Ing. Robert Šimek		Ing. Robert Šimek		Ing. Robert Šimek	
INVESTOR: Obec Otaslavice, Otaslavice č.p. 343, 798 06 Otaslavice, IČ: 00288586					
MÍSTO: Otaslavice, u školy a kostela					
AKCE: OPRAVA KOMUNIKACE A PARKOVACÍ STÁNÍ U ŠKOLY A KOSTELA V OBCI OTASLAVICE					
ČÁST: D.1 STAVEBNÍ ČÁST					
OBJEKT: SO 101 OPRAVA KOMUNIKACE A PARKOVACÍ STÁNÍ					
VÝKRES: VYTYČOVACÍ PLÁN					
				MĚŘÍTKO 1:500	ČÍS. VÝKR. D.1.1/08