


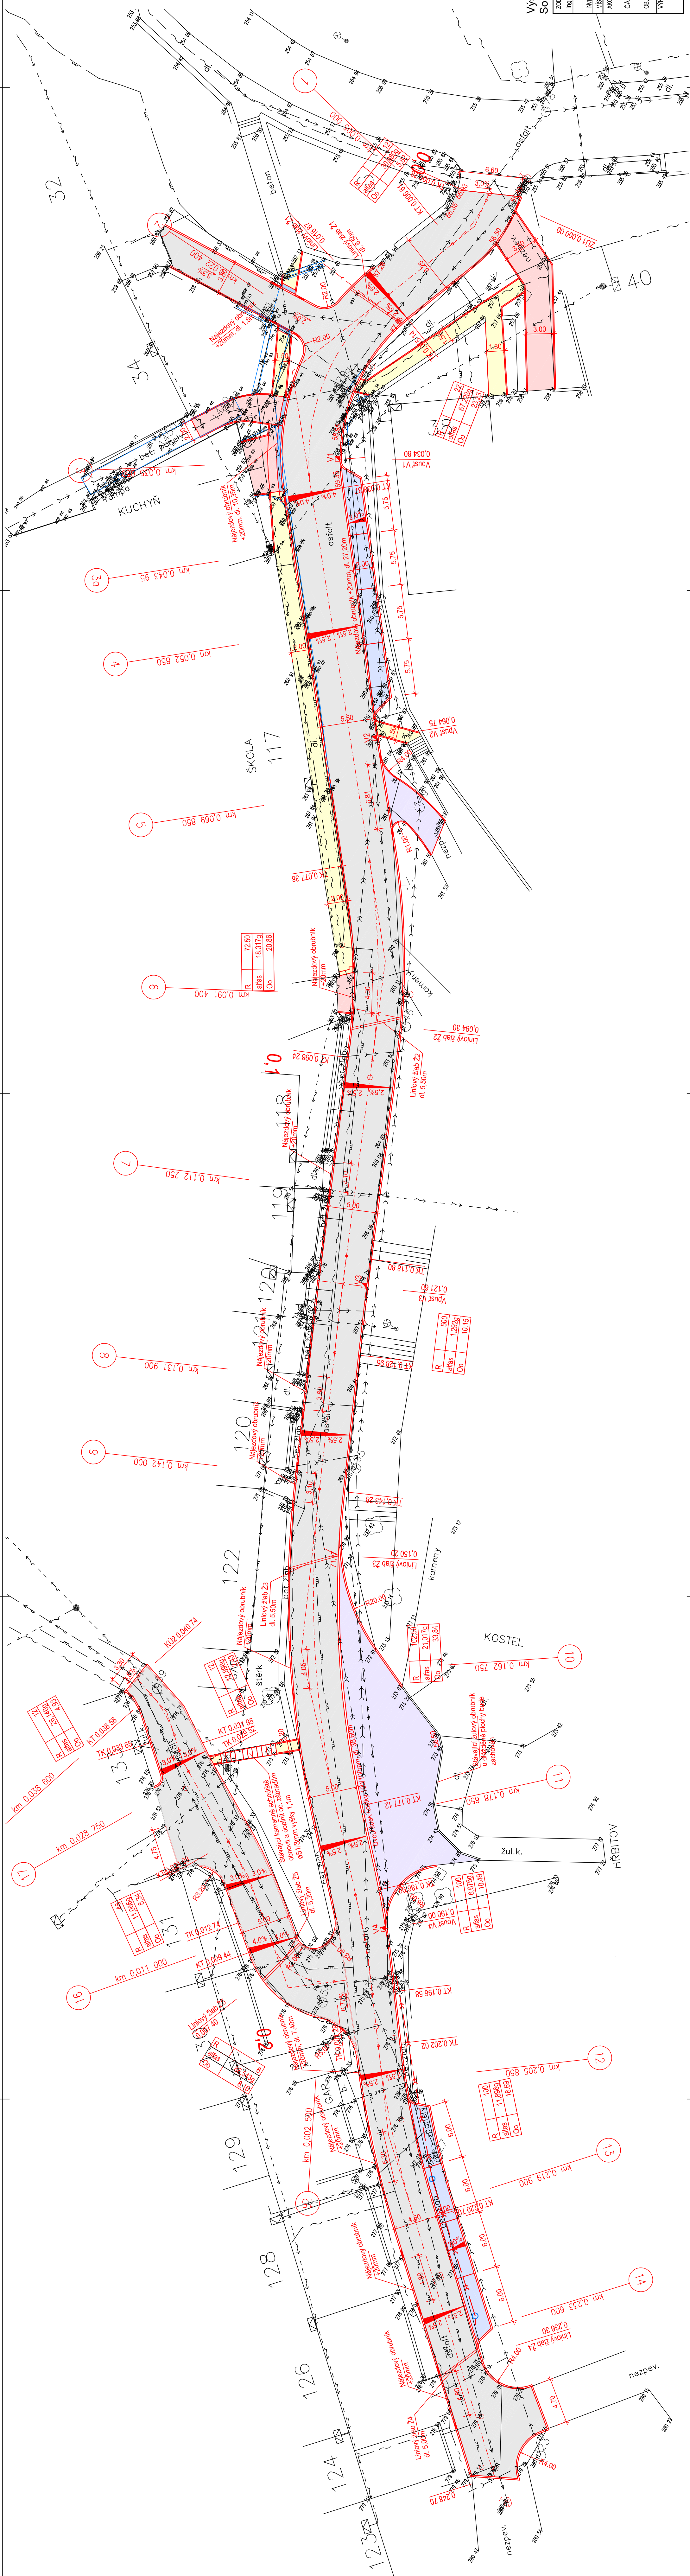

Legenda:

- Oprava misiní komunikace - asfaltový beton
- Parkovací stání - betonová dlažba 100/200/80mm, barva přírodní
- Úprava vjezdů - betonová dlažba 100/200/80mm, barva přírodní
- Úprava chodníků - betonová dlažba 100/200/80mm, barva přírodní
- Úprava plochy u kostela - žulové kostky 100/100mm

Legenda sítě a prvků:

- Sávající splašková kanalizace
- Sávající dešťová kanalizace
- Sávající vodovod
- Sávající STL plynovod - GasNet s.r.o.
- Sávající kabel elektronických komunikací - CETIM a.s.
- Sávající nadzemní vedení NN -EG.D a.s.
- Nové přípojky od vpusť a žlabů z PVC potrubí DN150
- Nové prodloužení dešťové kanalizace z PP trub DN200



Výškový systém B.p.v.
Souradný systém S-JTSK

ZODPOVĚDNÝ PROJEKTANT	Ing. Robert Šimák	VYPRACOVAL	Ing. Robert Šimák	HLAVNÍ INŽENÝR PROJEKTU	Ing. Robert Šimák
INVESTOR:		Obec Otaslavice, Otaslavice č.p. 343, 798 06 Otaslavice, IČ: 00288586			
MÍSTO:		Otaslavice, u školky a kostela			
AKCE:		OPRAVA KOMUNIKACE A PARKOVACÍ STÁNÍ U ŠKOLY A KOSTELA V OBCI OTASLAVICE			
ČÁST:		D.1 STAVEBNÍ ČÁST			
OBJEKT:					
VÝKRES:		ČÍS. VÝKR.	1:250	D.102	
SITUACE		KRAJ	Olomoucký	FORMÁT	6 x A4
		DATUM	08/2024	STUPĚN	DpSP
		ČÍS. ZÁK.	-		