


III. ETEPA CHODNÍKY HŘBITOV OTASLAVICE

KOMPLETNÍ SITUACE

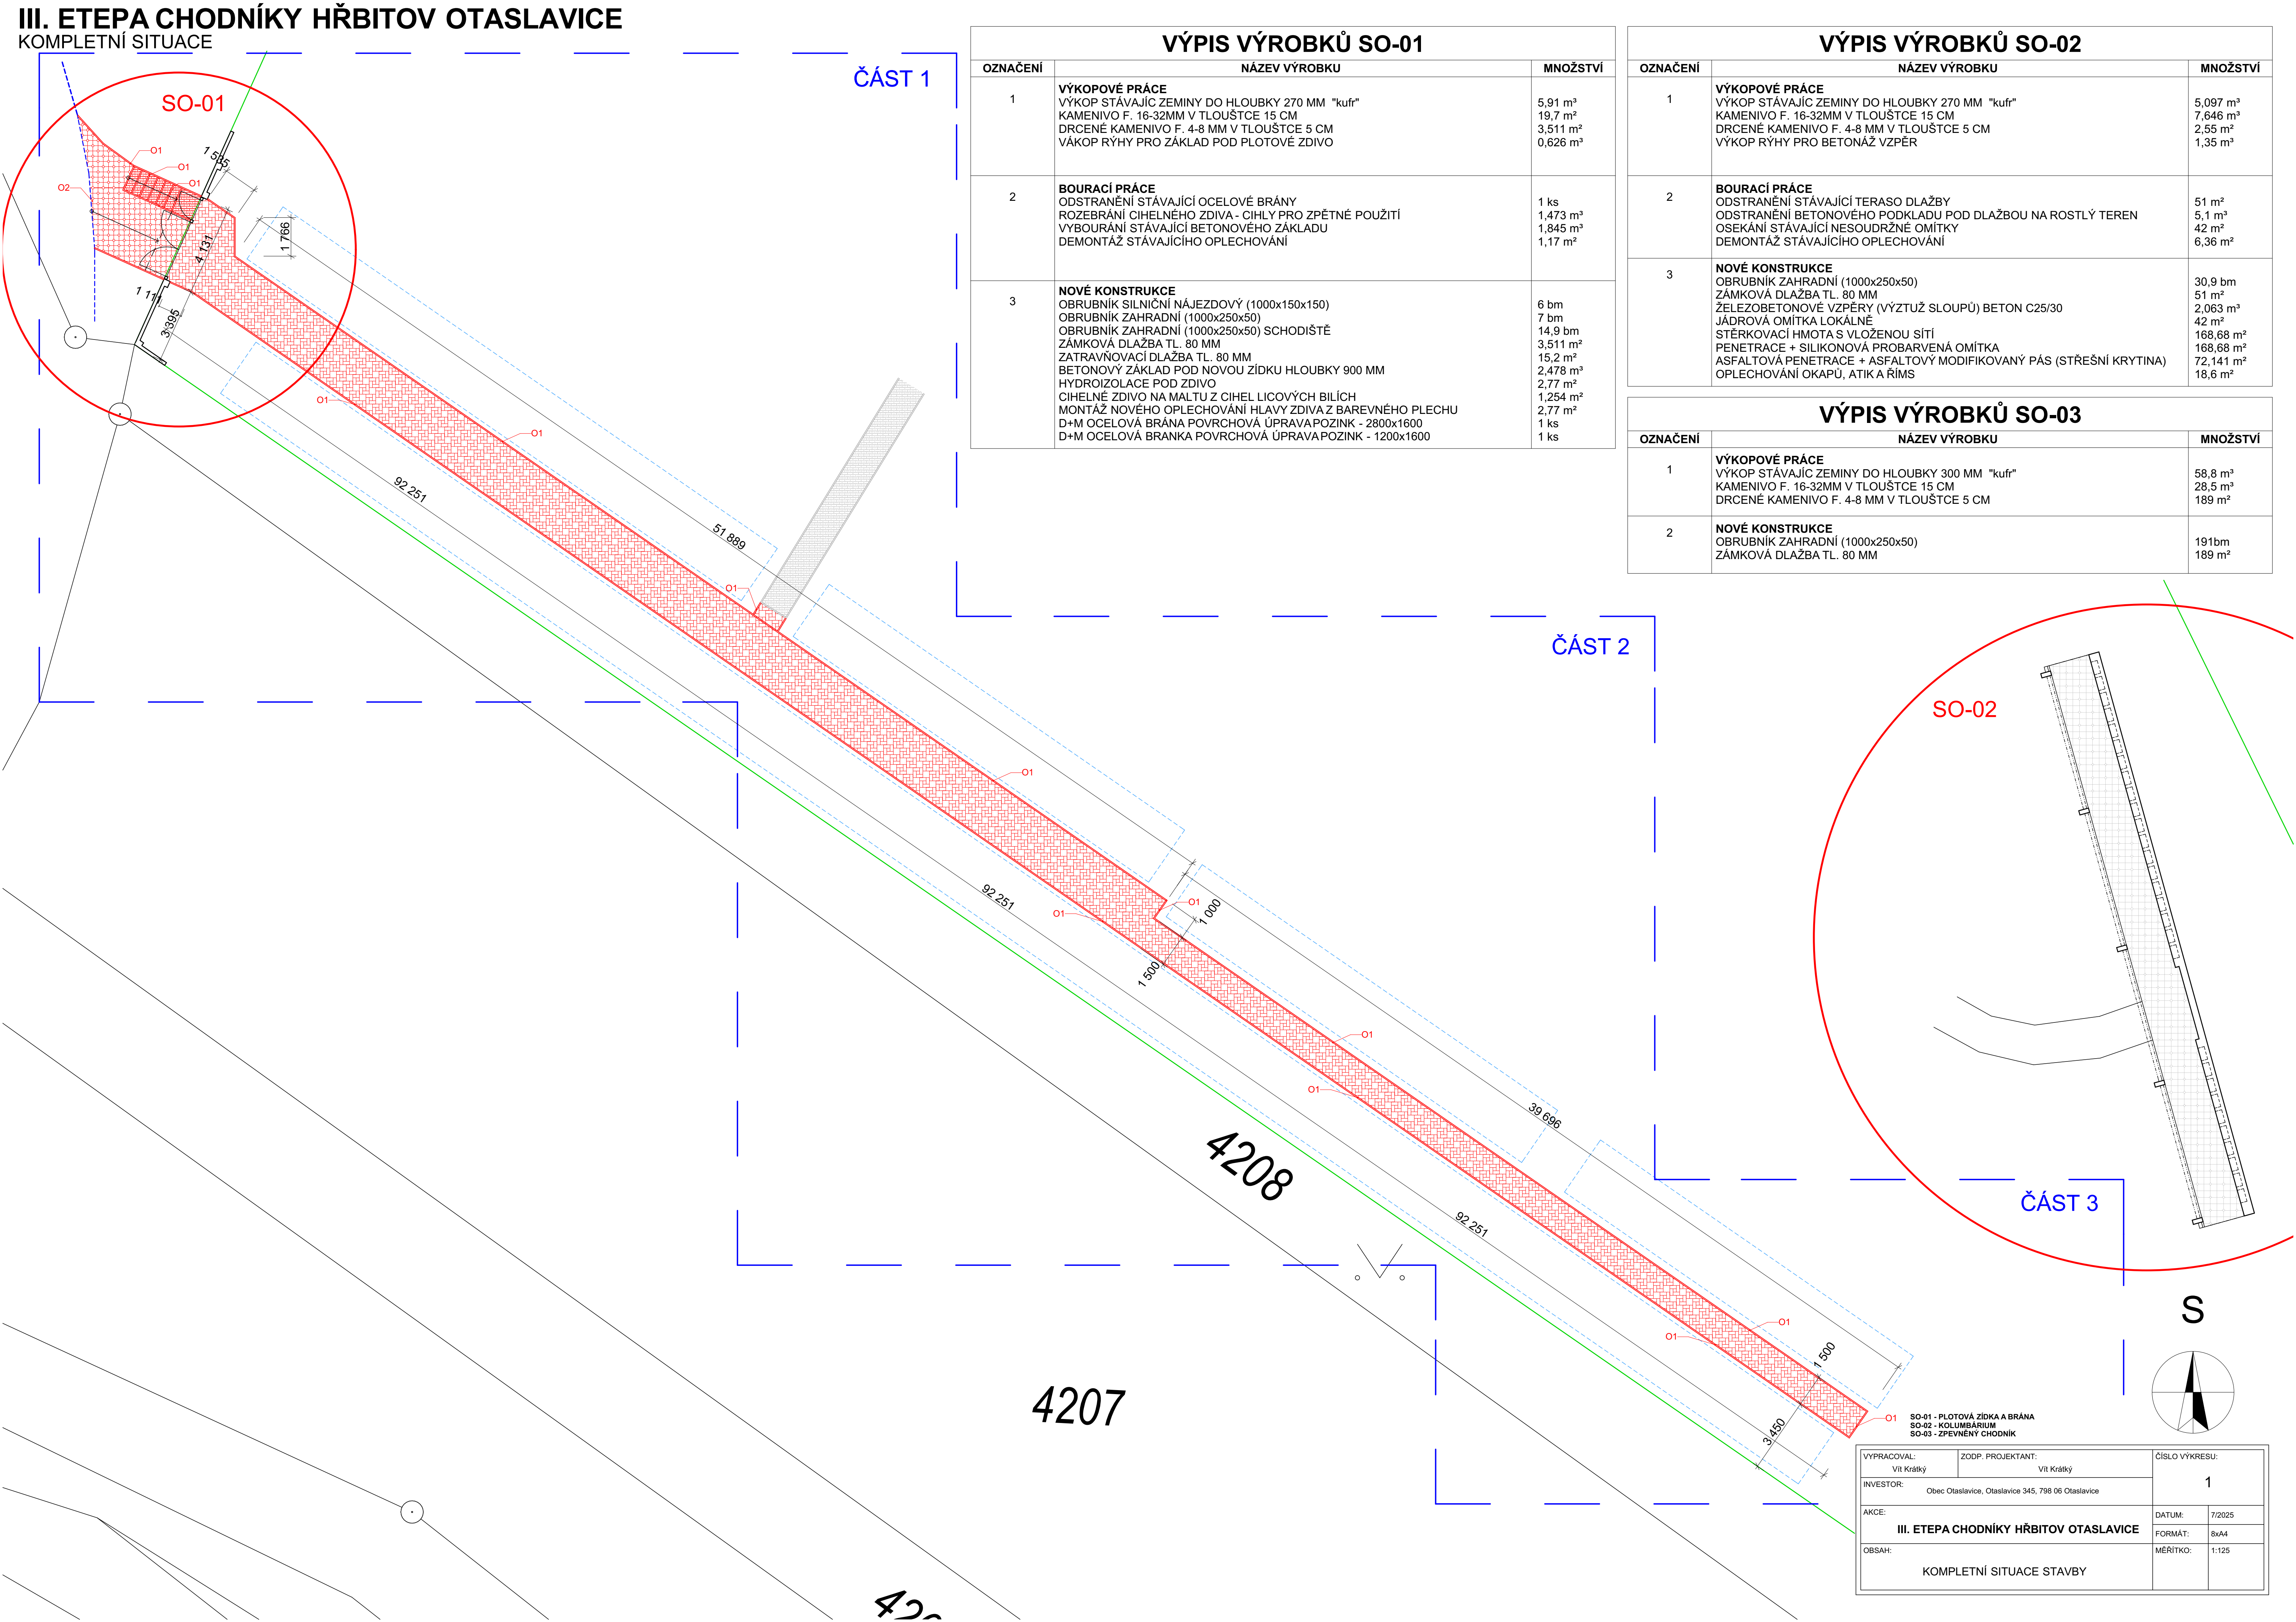

ČÁST 1

VÝPIS VÝROBKŮ SO-01		
OZNAČENÍ	NÁZEV VÝROBKU	MNOŽSTVÍ
1	VÝKOPOVÉ PRÁCE VÝKOP STÁVAJÍC ZEMINY DO HLOUBKY 270 MM "kufr" KAMENIVO F. 16-32MM V TLOUŠTCE 15 CM DRCENÉ KAMENIVO F. 4-8 MM V TLOUŠTCE 5 CM VÁKOP RÝHY PRO ZÁKLAD POD PLOTOVÉ ZDIVO	5,91 m³ 19,7 m² 3,511 m² 0,626 m³
2	BOURACÍ PRÁCE ODSTRANĚNÍ STÁVAJÍCÍ OCELOVÉ BRÁNY ROZEBRÁNÍ CIHELNÉHO ZDIVA - CIHLY PRO ZPĚTNÉ POUŽITÍ VYBOURÁNÍ STÁVAJÍCÍ BETONOVÉHO ZÁKLADU DEMONTÁŽ STÁVAJÍCÍHO OPLECHOVÁNÍ	1 ks 1,473 m³ 1,845 m³ 1,17 m²
3	NOVÉ KONSTRUKCE OBRUBNÍK SILNIČNÍ NÁJEZDOVÝ (1000x150x150) OBRUBNÍK ZAHRADNÍ (1000x250x50) OBRUBNÍK ZAHRADNÍ (1000x250x50) SCHODIŠTĚ ZÁMKOVÁ DLAŽBA TL. 80 MM ZATRAVŇOVACÍ DLAŽBA TL. 80 MM BETONOVÝ ZÁKLAD POD NOVOU ZÍDKU HLOUBKY 900 MM HYDROIZOLACE POD ZDIVO CIHELNÉ ZDIVO NA MÁLTU Z CIHEL LICOVÝCH BILÍCH MONTÁŽ NOVÉHO OPLECHOVÁNÍ HLAVY ZDIVA Z BAREVNÉHO PLECHU D+M OCELOVÁ BRÁNA POVRCHOVÁ ÚPRAVAPOZINK - 2800x1600 D+M OCELOVÁ BRANKA POVRCHOVÁ ÚPRAVAPOZINK - 1200x1600	6 bm 7 bm 14,9 bm 3,511 m² 15,2 m² 2,478 m³ 2,77 m² 1,254 m² 2,77 m² 1 ks 1 ks

VÝPIS VÝROBKŮ SO-02		
OZNAČENÍ	NÁZEV VÝROBKU	MNOŽSTVÍ
1	VÝKOPOVÉ PRÁCE VÝKOP STÁVAJÍC ZEMINY DO HLOUBKY 270 MM "kufr" KAMENIVO F. 16-32MM V TLOUŠTCE 15 CM DRCENÉ KAMENIVO F. 4-8 MM V TLOUŠTCE 5 CM VÝKOP RÝHY PRO BETONÁŽ VZPĚR	5,097 m³ 7,646 m³ 2,55 m² 1,35 m³
2	BOURACÍ PRÁCE ODSTRANĚNÍ STÁVAJÍCÍ TERASO DLAŽBY ODSTRANĚNÍ BETONOVÉHO PODKLADU POD DLAŽBOU NA ROSTLÝ TEREN OSEKÁNÍ STÁVAJÍCÍ NESOUDRŽNÉ OMÍTKY DEMONTÁŽ STÁVAJÍCÍHO OPLECHOVÁNÍ	51 m² 5,1 m³ 42 m² 6,36 m²
3	NOVÉ KONSTRUKCE OBRUBNÍK ZAHRADNÍ (1000x250x50) ZÁMKOVÁ DLAŽBA TL. 80 MM ŽELEZOBETONOVÉ VZPĚRY (VÝZTUŽ SLOUPŮ) BETON C25/30 JÁDROVÁ OMÍTKA LOKÁLNĚ STĚRKOVACÍ HMOTA S VLOŽENOU SÍTÍ PENETRACE + SILIKONOVÁ PROBARVENÁ OMÍTKA ASFALTOVÁ PENETRACE + ASFALTOVÝ MODIFIKOVANÝ PÁS (STŘEŠNÍ KRYTINA) OPLECHOVÁNÍ OKAPŮ, ATIK A ŘÍMS	30,9 bm 51 m² 2,063 m³ 42 m² 168,68 m² 168,68 m² 72,141 m² 18,6 m²


VÝPIS VÝROBKŮ SO-03		
OZNAČENÍ	NÁZEV VÝROBKU	MNOŽSTVÍ
1	VÝKOPOVÉ PRÁCE VÝKOP STÁVAJÍC ZEMINY DO HLOUBKY 300 MM "kufr" KAMENIVO F. 16-32MM V TLOUŠTCE 15 CM DRCENÉ KAMENIVO F. 4-8 MM V TLOUŠTCE 5 CM	58,8 m³ 28,5 m³ 189 m²
2	NOVÉ KONSTRUKCE OBRUBNÍK ZAHRADNÍ (1000x250x50) ZÁMKOVÁ DLAŽBA TL. 80 MM	191bm 189 m²

ČÁST 2

SO-02

ČÁST 3

S

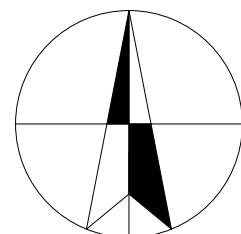

SO-01 - PLOTOVÁ ZÍDKA A BRÁNA
SO-02 - KOLUBARIUM
SO-03 - ZPEVNĚNÝ CHODNÍK

VYPRACOVÁL: Vlt Krátký		ZODP. PROJEKTANT: Vlt Krátký		ČÍSLO VÝKRESU: 1	
INVESTOR: Obec Otaslavice, Otaslavice 345, 798 06 Otaslavice					
AKCE: III. ETEPA CHODNÍKY HŘBITOV OTASLAVICE				DATUM:	7/2025
OBSAH: KOMPLETNÍ SITUACE STAVBY				FORMÁT:	8x4
				MĚŘÍTKO:	1:125