


VÝPIS VÝROBKŮ SO-01		
OZNAČENÍ	NÁZEV VÝROBKU	MNOŽSTVÍ
1	VÝKOPOVÉ PRÁCE VÝKOP STÁVAJÍC ZEMINY DO HLOUBKY 270 MM "kufří" KAMENIVO F. 16-32MM V TLOUŠTCE 15 CM DRCENÉ KAMENIVO F. 4-8 MM V TLOUŠTCE 5 CM VÁKOP RÝHY PRO ZÁKLAD POD PLOTOVÉ ZDIVO	5,91 m³ 19,7 m² 3,511 m² 0,626 m³
2	BOURACÍ PRÁCE ODSTRANĚNÍ STÁVAJÍCÍ OCELOVÉ BRÁNY ROZEBRÁNÍ CIHELNÉHO ZDIVA - CIHLY PRO ZPĚTNÉ POUŽITÍ VYBOURÁNÍ STÁVAJÍCÍ BETONOVÉHO ZÁKLADU DEMONTÁŽ STÁVAJÍCÍHO OPLECHOVÁNÍ	1 ks 1,473 m³ 1,845 m³ 1,17 m²
3	NOVÉ KONSTRUKCE OBRUBNÍK SILNIČNÍ NÁJEZDOVÝ (1000x150x150) OBRUBNÍK ZAHRADNÍ (1000x250x50) OBRUBNÍK ZAHRADNÍ (1000x250x50) SCHODIŠTĚ ZÁMKOVÁ DLAŽBA TL. 80 MM ZATRAVNŮVACÍ DLAŽBA TL. 80 MM BETONOVÝ ZÁKLAD POD NOVOU ZÍDKU HLOUBKY 900 MM HYDROIZOLACE POD ZDIVO CIHELNÉ ZDIVO NA MALTU Z CIHEL LICOVÝCH BILÍCH MONTÁŽ NOVÉHO OPLECHOVÁNÍ HLAVY ZDIVA Z BAREVNÉHO PLECHU D+M OCELOVÁ BRÁNA POVRCHOVÁ ÚPRAVA POZINK - 2800x1600 D+M OCELOVÁ BRANKA POVRCHOVÁ ÚPRAVA POZINK - 1200x1600	6 bm 7 bm 14,9 bm 3,511 m² 15,2 m² 2,478 m³ 2,77 m² 1,254 m² 2,77 m² 1 ks 1 ks

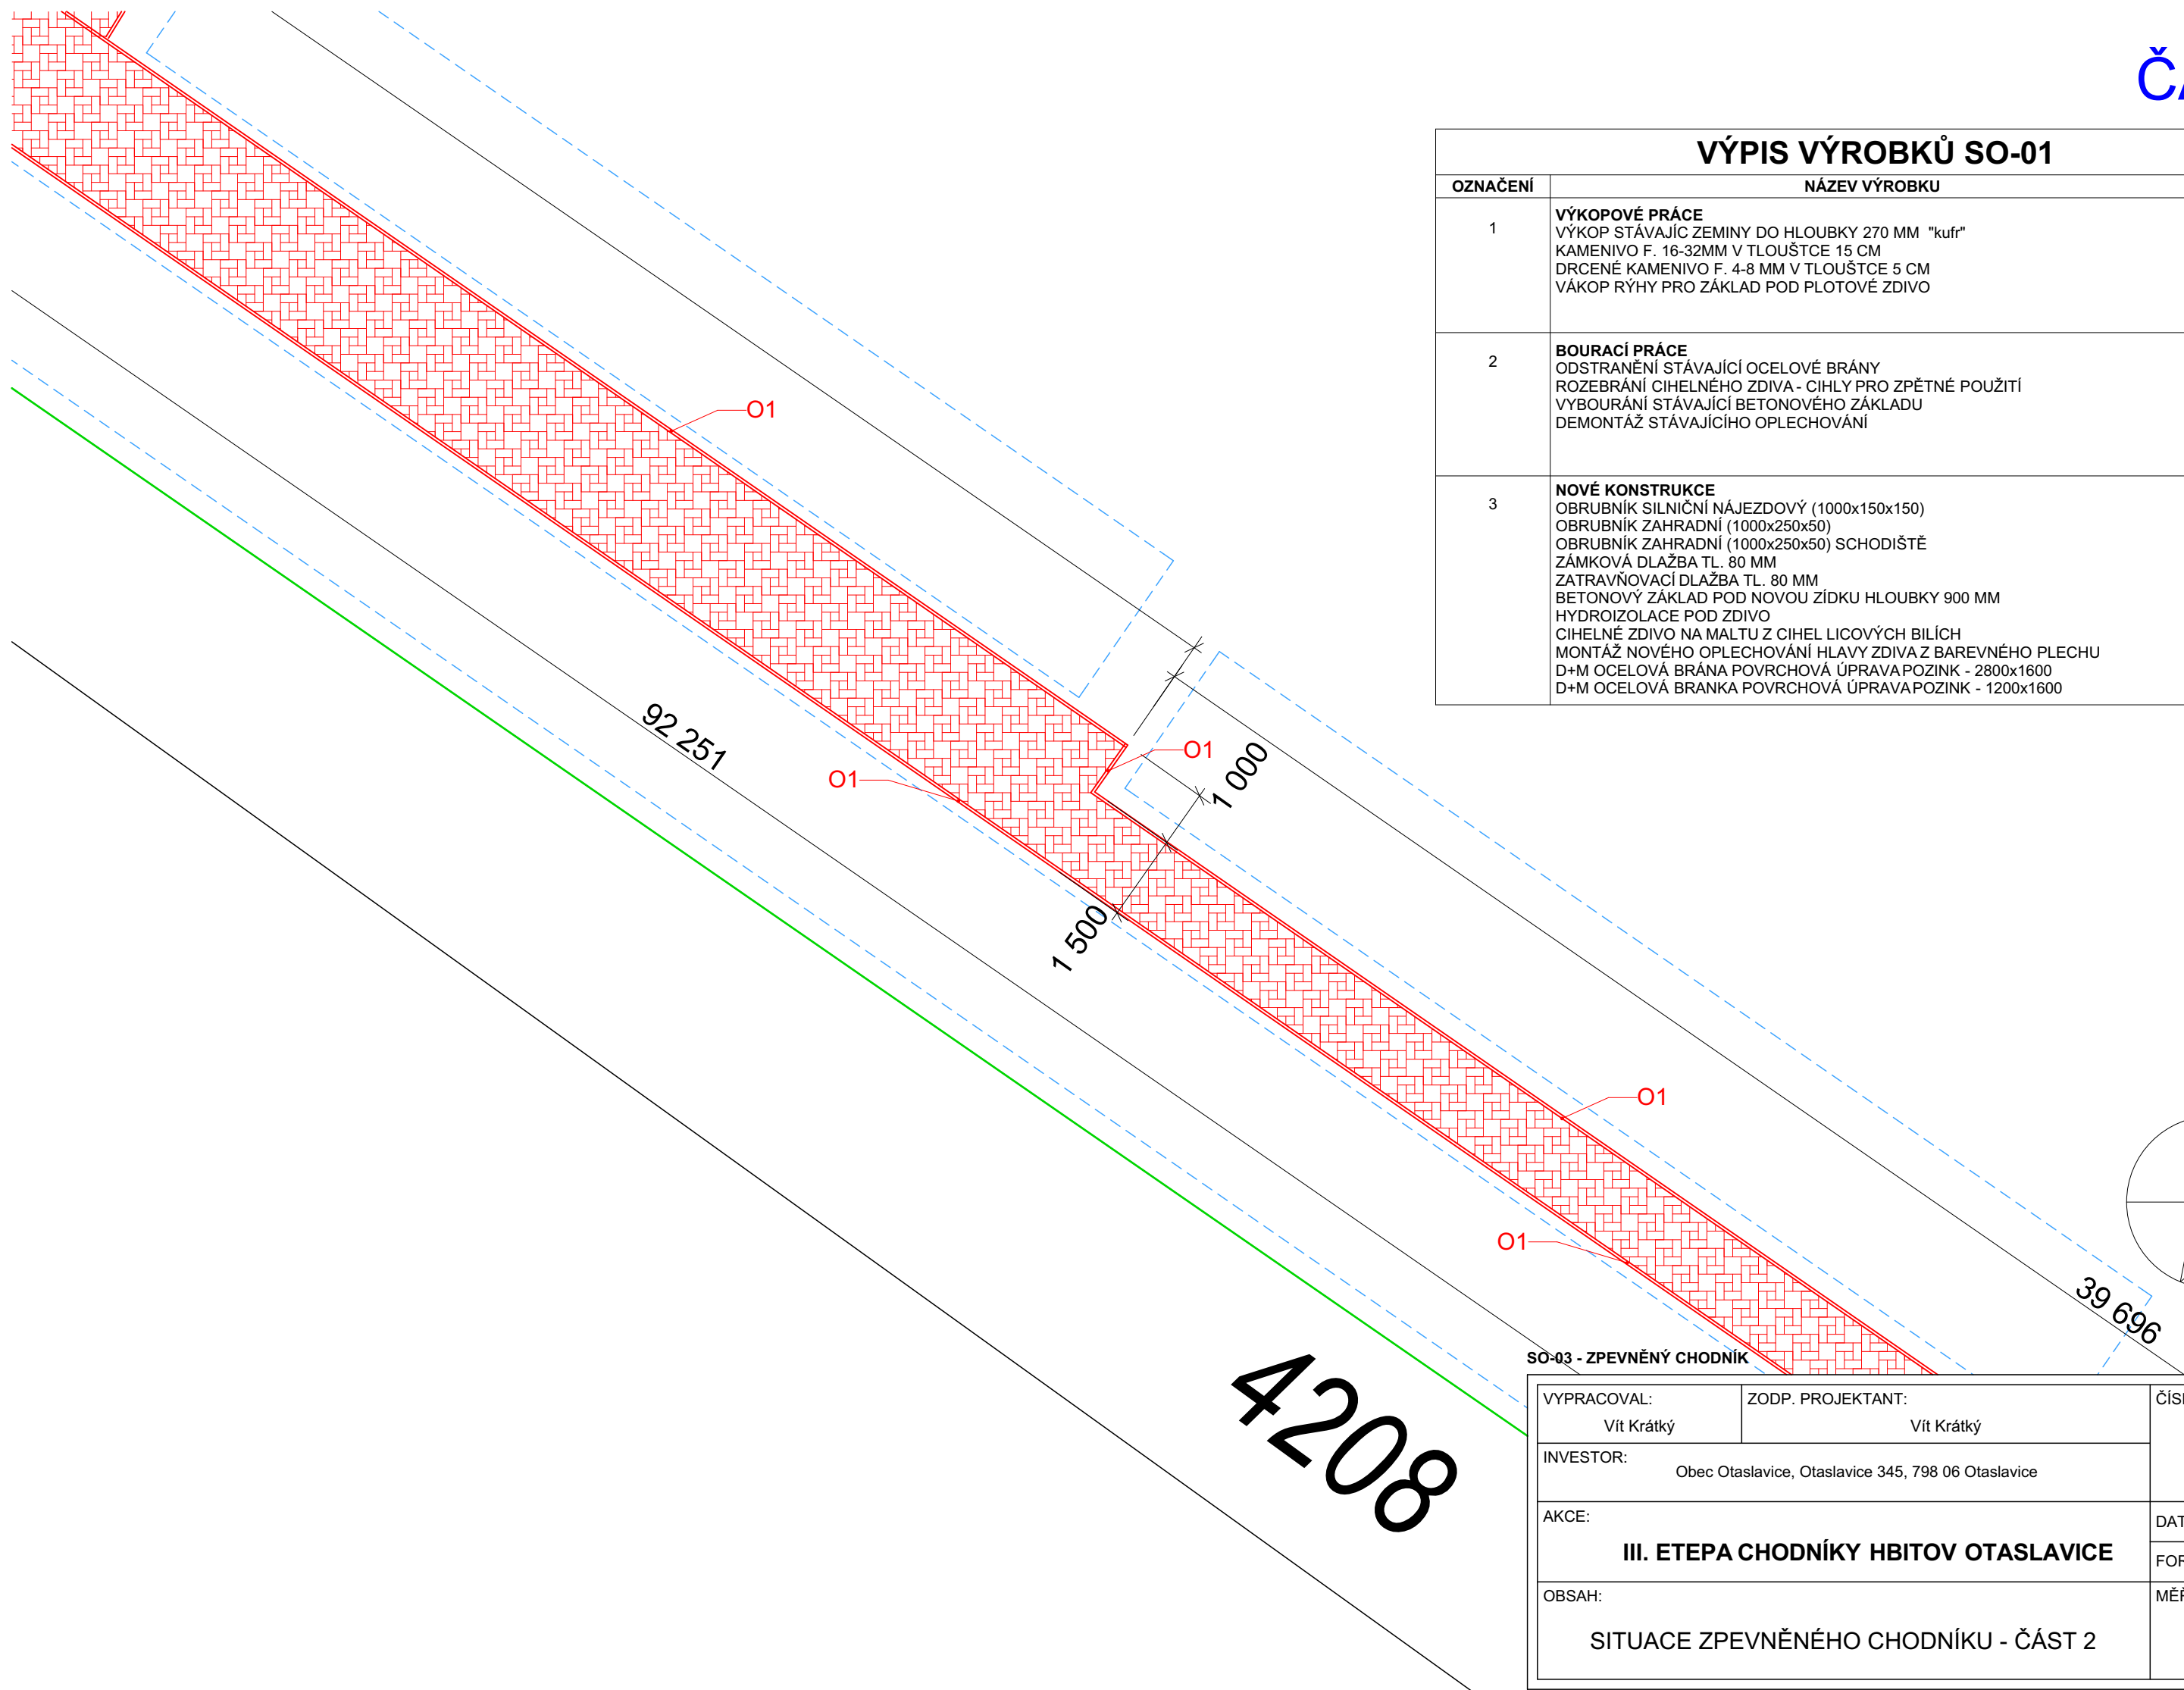

VYPRACOVAL:	ZODP. PROJEKTANT:	ČÍSLO VÝKRESU:	
Vít Krátký	Vít Krátký		
INVESTOR:	Obec Otaslavice, Otaslavice 345, 798 06 Otaslavice		6
AKCE:		DATUM:	7/2025
		FORMÁT:	2xA4
OBSAH:		MĚŘÍTKO:	1:100
SITUACE ZPEVNĚNÉHO CHODNÍKU - ČÁST 2			