



ČÁST 3

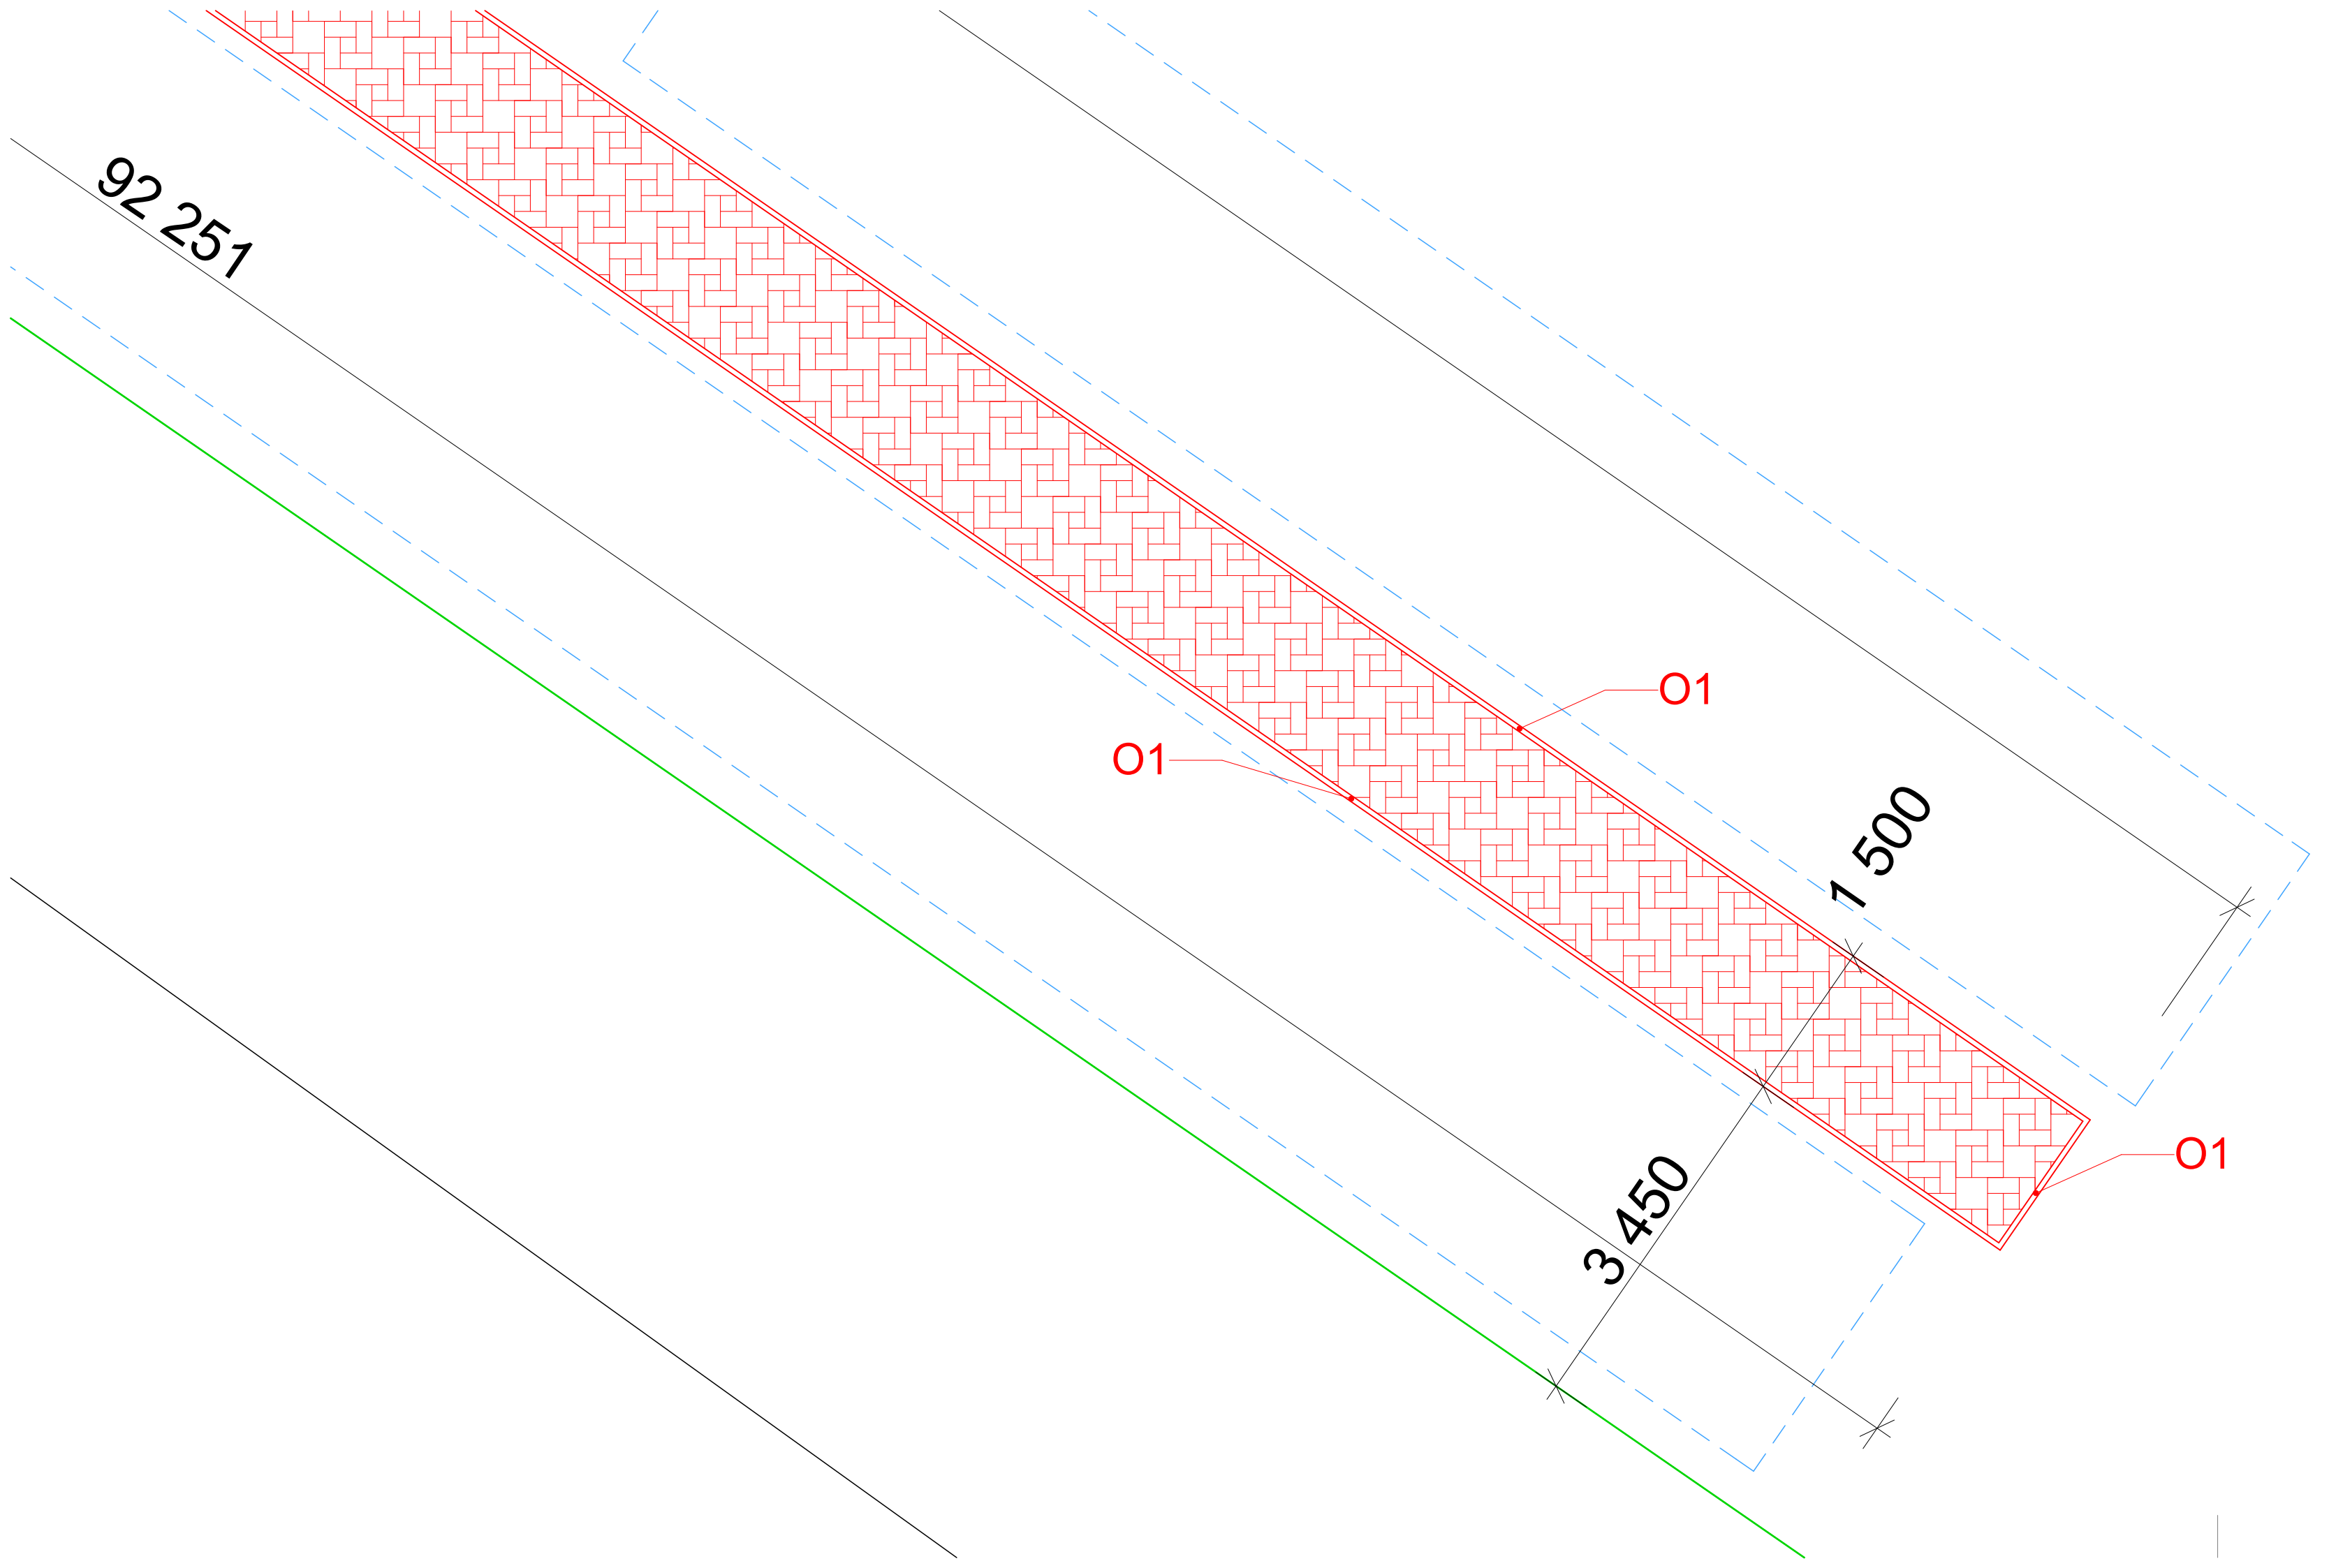

VÝPIS VÝROBKŮ SO-01		
OZNAČENÍ	NÁZEV VÝROBKU	MNOŽSTVÍ
1	VÝKOPOVÉ PRÁCE VÝKOP STÁVAJÍC ZEMINY DO HLOUBKY 270 MM "kufr" KAMENIVO F. 16-32MM V TLOUŠTCE 15 CM DRCENÉ KAMENIVO F. 4-8 MM V TLOUŠTCE 5 CM VÁKOP RÝHY PRO ZÁKLAD POD PLOTOVÉ ZDIVO	5,91 m³ 19,7 m² 3,511 m² 0,626 m³
2	BOURACÍ PRÁCE ODSTRANĚNÍ STÁVAJÍCÍ OCELOVÉ BRÁNY ROZEBRÁNÍ CIHELNÉHO ZDIVA - CIHLY PRO ZPĚTNÉ POUŽITÍ VYBOURÁNÍ STÁVAJÍCÍ BETONOVÉHO ZÁKLADU DEMONTÁŽ STÁVAJÍCÍHO OPLECHOVÁNÍ	1 ks 1,473 m³ 1,845 m³ 1,17 m²
3	NOVÉ KONSTRUKCE OBRUBNÍK SILNIČNÍ NÁJEZDOVÝ (1000x150x150) OBRUBNÍK ZAHRADNÍ (1000x250x50) OBRUBNÍK ZAHRADNÍ (1000x250x50) SCHODIŠTĚ ZÁMKOVÁ DLAŽBA TL. 80 MM ZATRAVŇOVACÍ DLAŽBA TL. 80 MM BETONOVÝ ZÁKLAD POD NOVOU ZÍDKU HLOUBKY 900 MM HYDROIZOLACE POD ZDIVO CIHELNÉ ZDIVO NA MALTU Z CIHEL LICOVÝCH BÍLÝCH MONTÁŽ NOVÉHO OPLECHOVÁNÍ HLAVY ZDIVA Z BAREVNÉHO PLECHU D+M OCELOVÁ BRÁNA POVRCHOVÁ ÚPRAVAPOZINK - 2800x1600 D+M OCELOVÁ BRANKA POVRCHOVÁ ÚPRAVAPOZINK - 1200x1600	6 bm 7 bm 14,9 bm 3,511 m² 15,2 m² 2,478 m³ 2,77 m² 1,254 m² 2,77 m² 1 ks 1 ks

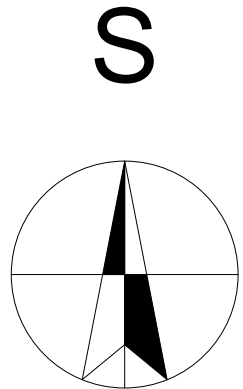

SO-03 - ZPEVNĚNÝ CHODNÍK

VYPRACOVAL: Vít Krátký	ZODP. PROJEKTANT: Vít Krátký	ČÍSLO VÝKRESU: 7	
INVESTOR: Obec Otaslavice, Otaslavice 345, 798 06 Otaslavice		DATUM:	7/2025
AKCE: III. ETEPA CHODNÍKY HBITOV OTASLAVICE		FORMÁT:	3xA4
OBSAH: SITUACE ZPEVNĚNÉHO CHODNÍKU - ČÁST 2		MĚŘITKO:	1:100