


ZPEVNĚNÁ PLOCHA U KOUPACÍHO BIOTOPU - OTASLAVICE

VYTYČOVACÍ VÝKRES M 1:100

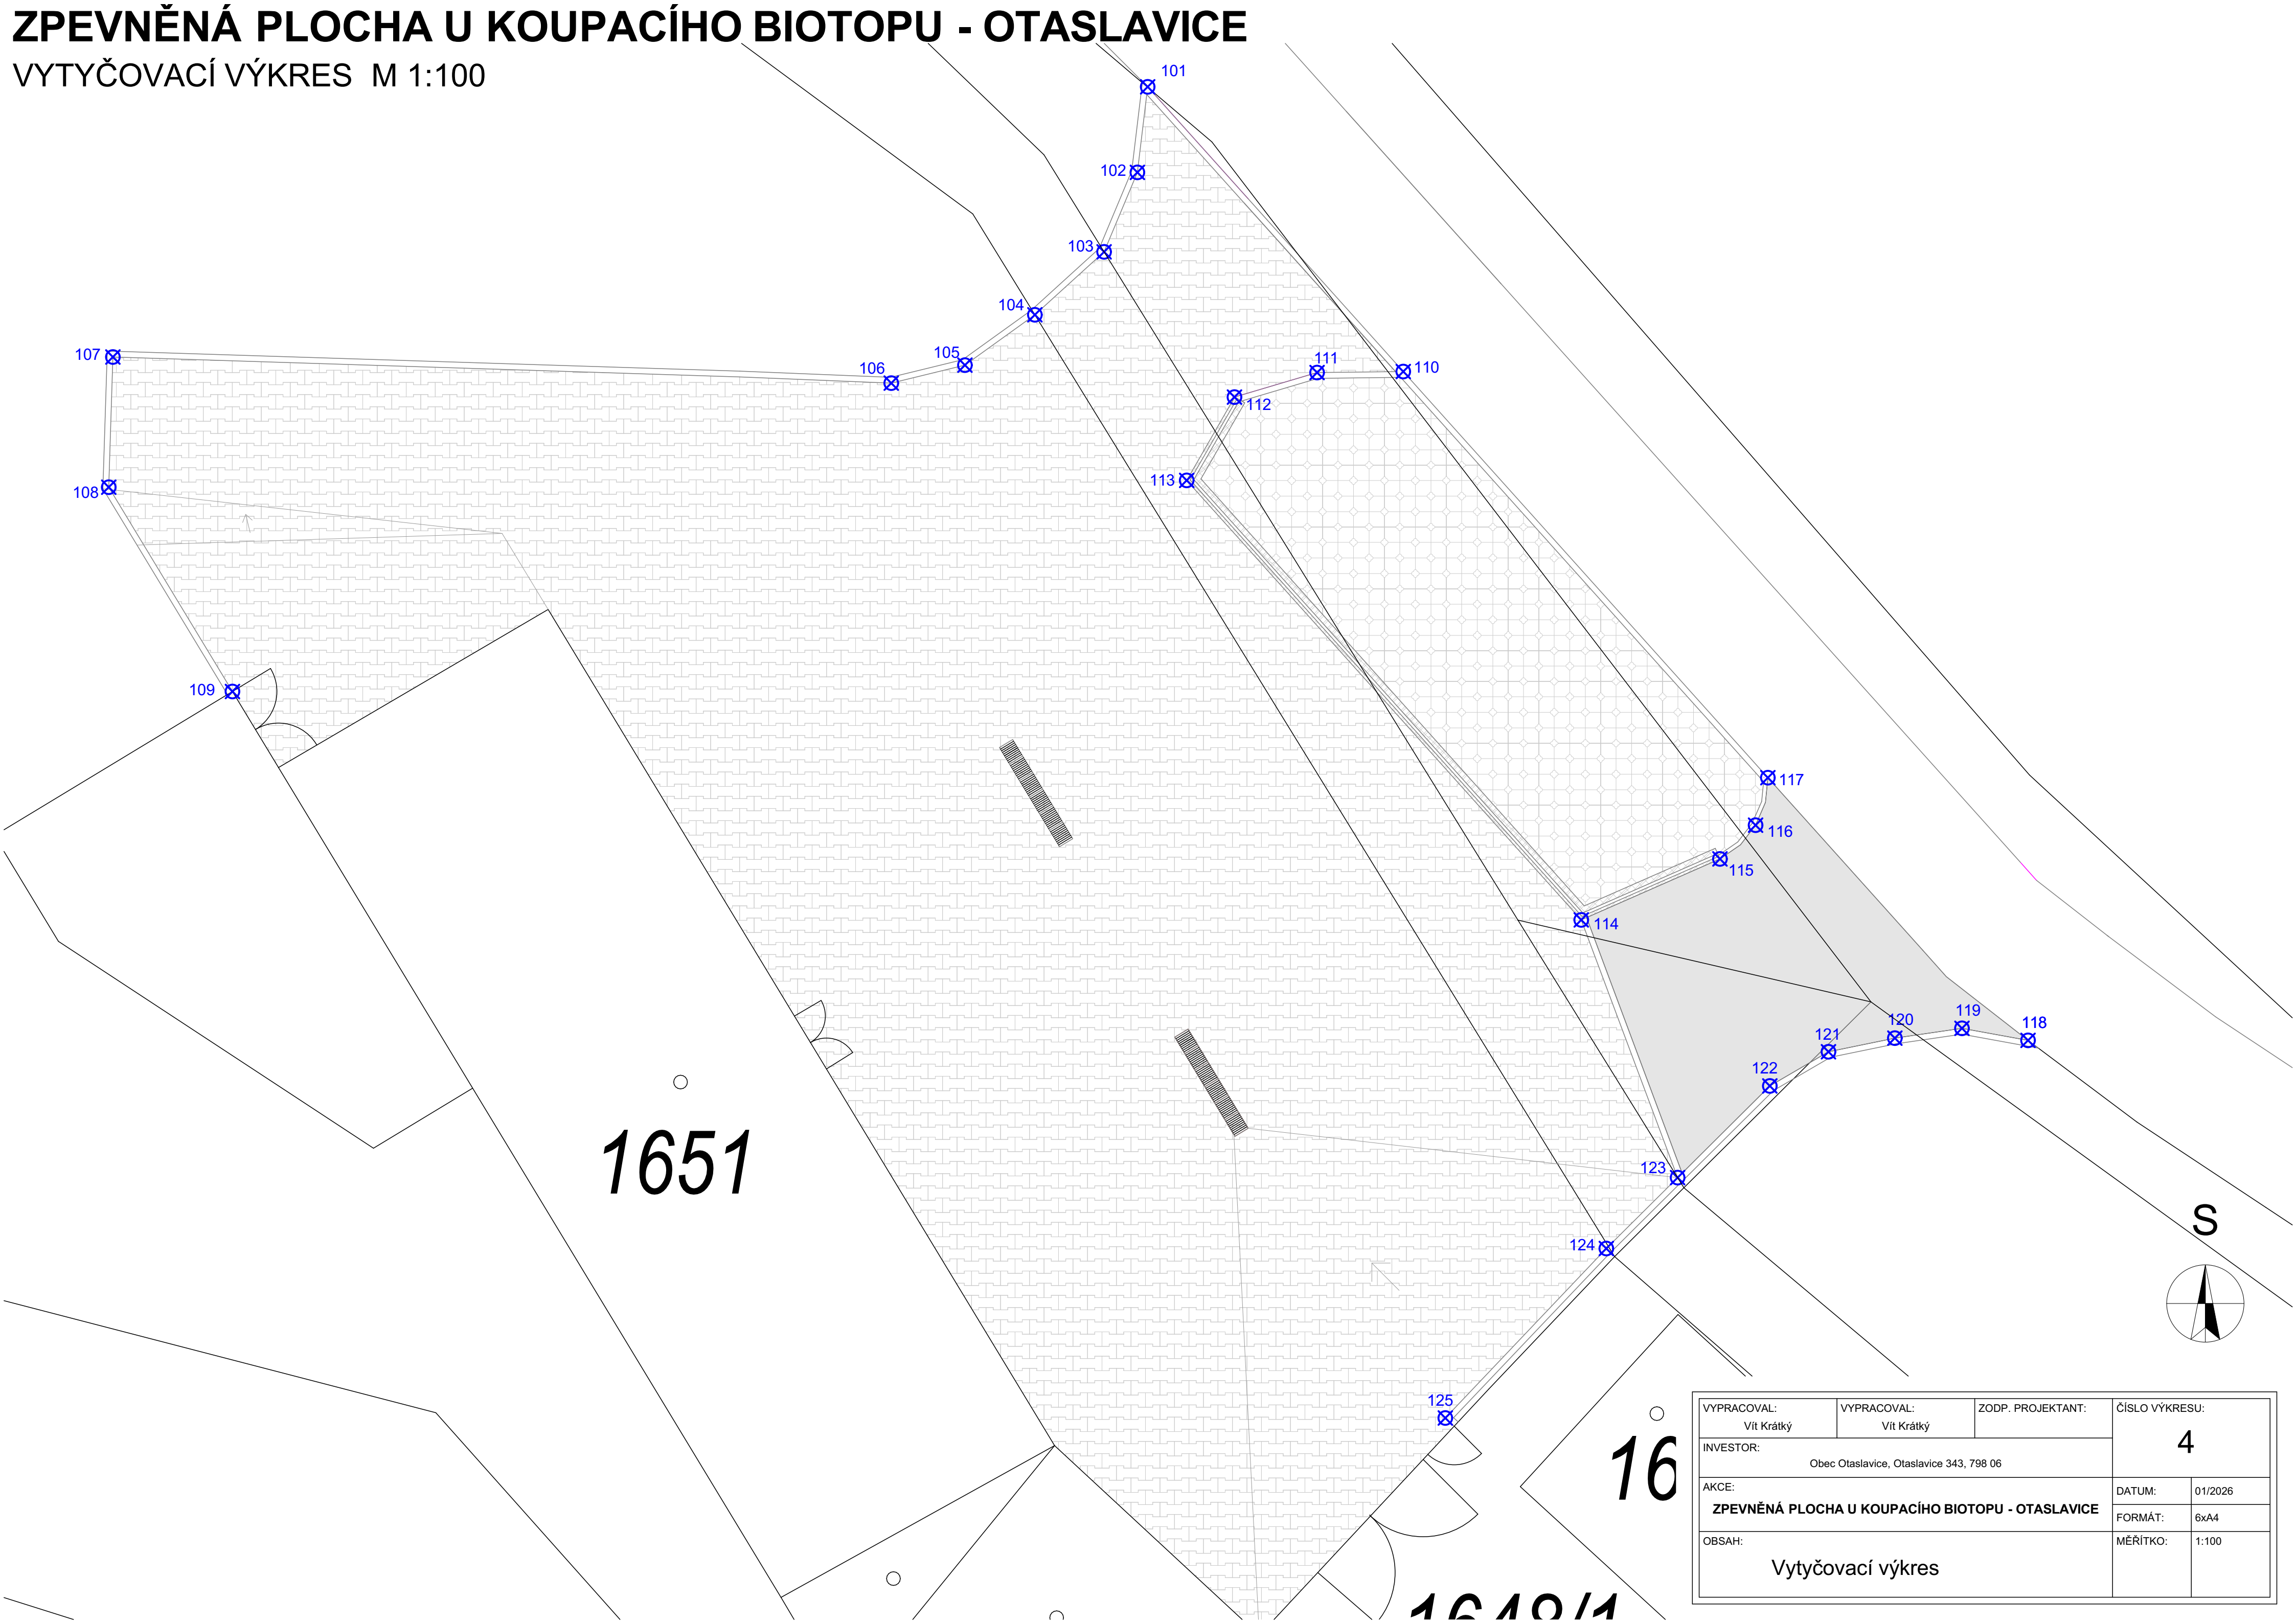

VYPRACOVAL: Vít Krátký	VYPRACOVAL: Vít Krátký	ZODP. PROJEKTANT:	ČÍSLO VÝKRESU: 4	
INVESTOR: Obec Otaslavice, Otaslavice 343, 798 06			DATUM: 01/2026	
AKCE: ZPEVNĚNÁ PLOCHA U KOUPACÍHO BIOTOPU - OTASLAVICE			FORMÁT: 6xA4	
OBSAH: Vytyčovací výkres			MĚŘÍTKO: 1:100	