


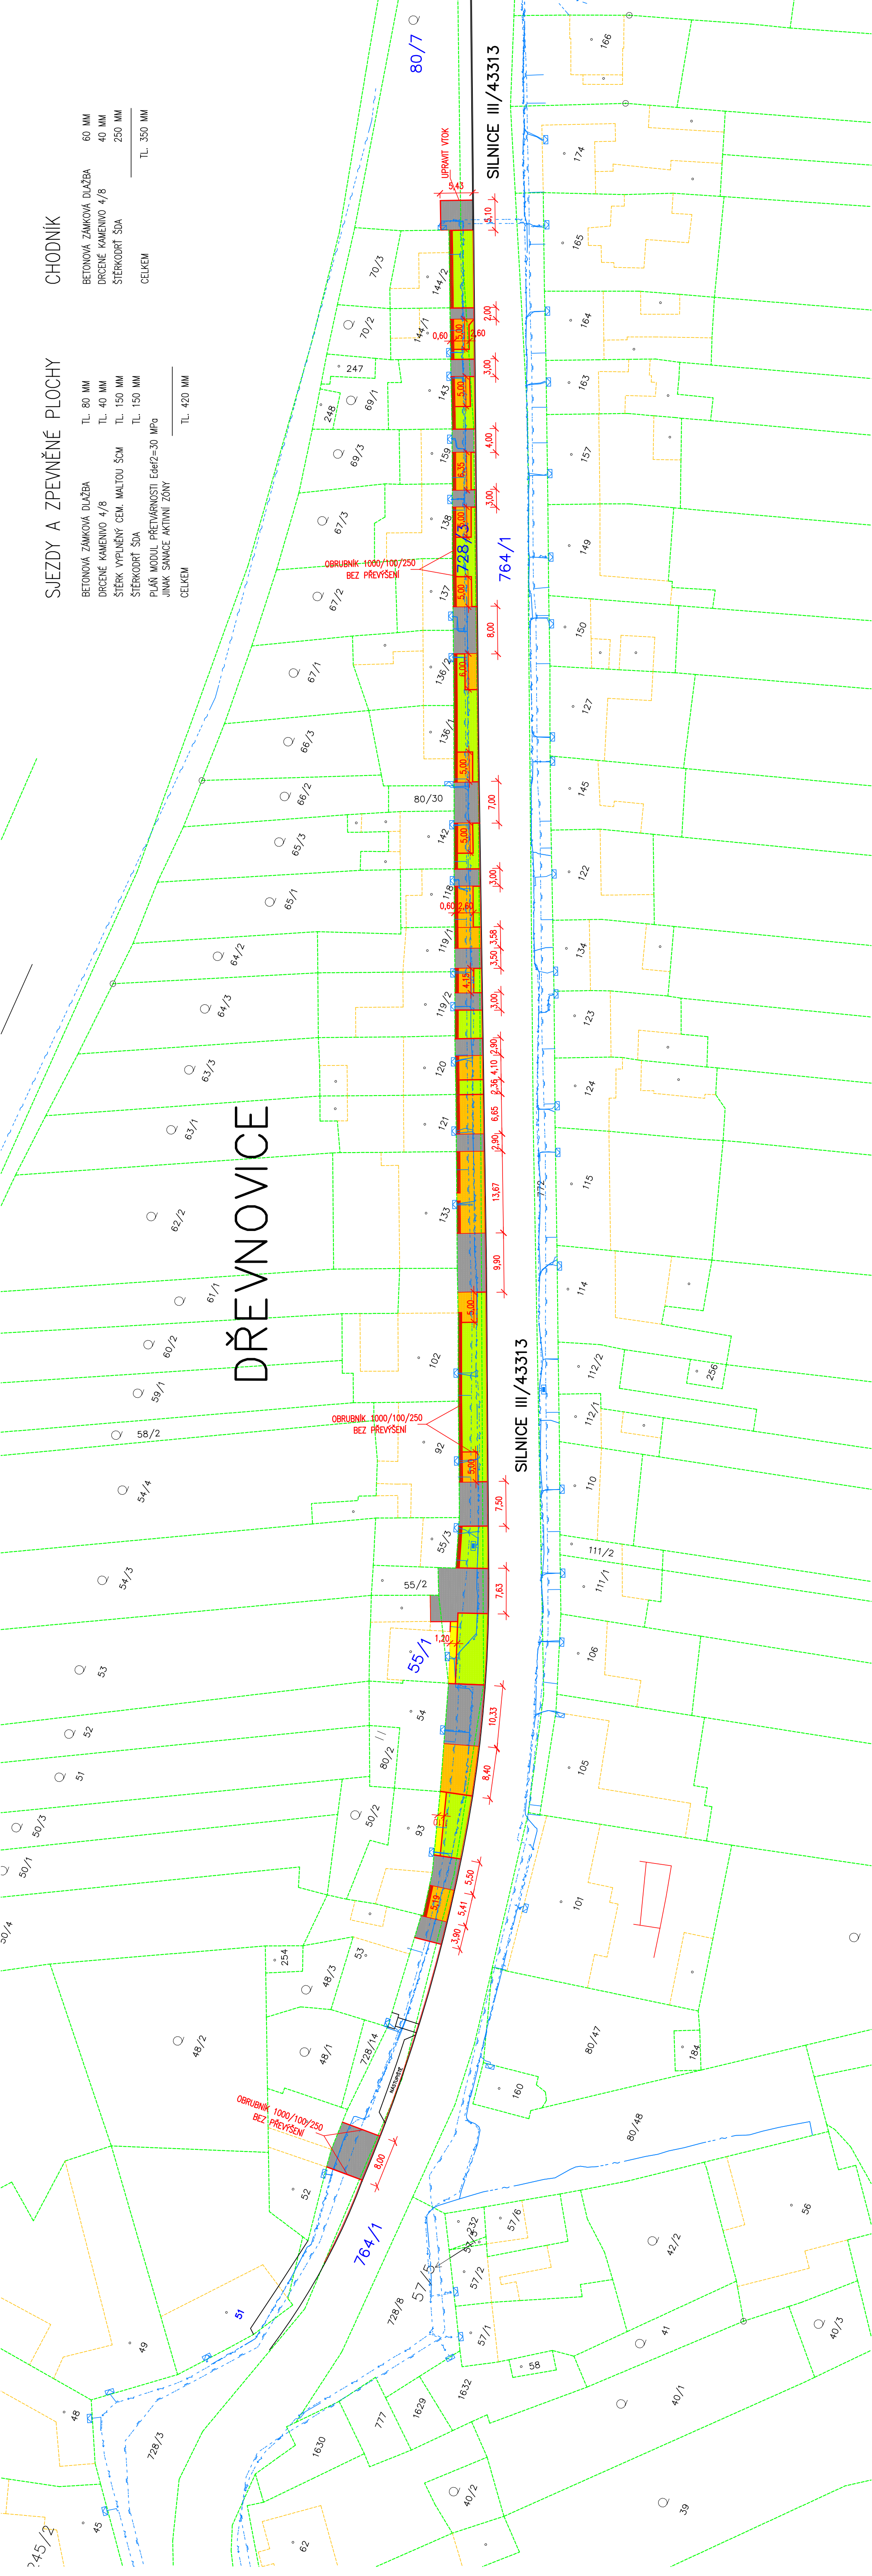

CHODNÍK

SJEZDY A ZPEVNĚNÉ PLOCHY

BETONOVÁ ZÁMKOVÁ DLAŽBA	TL. 80 MM	BETONOVÁ ZÁMKOVÁ DLAŽBA	60 MM
DRČENÉ KAMENIVO 4/8	TL. 40 MM	DRČENÉ KAMENIVO 4/8	40 MM
ŠTERKODRŤ ŠDA	TL. 150 MM	ŠTERKODRŤ ŠDA	250 MM
CELKEM	TL. 350 MM		

BETONOVÁ ZÁMKOVÁ DLAŽBA	TL. 80 MM	BETONOVÁ ZÁMKOVÁ DLAŽBA	60 MM
DRČENÉ KAMENIVO 4/8	TL. 40 MM	DRČENÉ KAMENIVO 4/8	40 MM
ŠTERKODRŤ ŠDA	TL. 150 MM	ŠTERKODRŤ ŠDA	250 MM
CELKEM	TL. 350 MM		

DŘEVNOVICE

PARCELA	LV	DRUH POZEMKU	VÝMĚRA m ²	VLASTNÍK
764/1	248	Ostatní plocha	7454	Olomoucký kraj, Jeremenkova 1191/40a, 77900 Olomouc
728/3	1	Ostatní plocha	5103	Obec Dřevnovice, č.p. 44, 79826 Dřevnovice
80/7	144	Zahrada	885	Lesing, spol. s r.o., Provazníkova 1480/80, Husovice, Brno
55/1	27	Zastavěná plocha nádvorí	185	Podhorná Anna, č.p. 45, 79826 Dřevnovice

STÁVAJÍCÍ SÍTĚ

- ZEMNÍ KABELY NN
- SDĚLOVACÍ KABELY
- PLYNOVOD STŘEDOTLAK

LEGENDA

- WIEZDY – BETONOVÁ DLAŽBA TL. 80 MM
- ZPEVNĚNÁ PLOCHA – BETONOVÁ DLAŽBA TL. 80 MM
- CHODNÍK – BETONOVÁ DLAŽBA TL. 60 MM
- ZATRAVNĚNÉ A OSÁZENÉ PLOCHY
- KAČÍREK

TRASY STÁVAJÍCÍCH INŽENÝRSKÝCH SÍTÍ JSOU V SITUACI VYZNAČENY JEN ORIENTAČNĚ. INVESTOR SDĚLÍ TRASY PŘÍPADNÝCH DALŠÍCH INŽENÝRSKÝCH SÍTÍ. PŘED ZAPOČETÍM ZEMLNÍCH PRACÍ JE NUTNO POŽÁDAT JEJICH SPRÁVCE O PŘESNÉ VYTČENÍ PŘED VYTČENÍM STAVBY NUTNO VYTČIT HRANICE POZEMKŮ

VPRACOVAL	ZODPOVĚDNÝ PROJEKTANT
Vlášil Jaromír	Vlášil Jaromír
MÍSTO: Dřevnovice	Obec: Dřevnovice
INVESTOR : Obec Dřevnovice	
PARÉ: AKCE :	
Vlášil Jaromír PROJEKCE Dobromilice 330	
Oprava vjezdů a zpevněných ploch po pokládce optických kabelů Dřevnovice	
ÚČEL	Situace
OBSAH	č. v. 2
FORMÁT	2xA3
DATUM	11/2025
ZAK. Č.	29/2025
MĚŘÍTKO	1:500
ODDÍL	č. v. 2